
 Geltungsbereich
Vorhaben- und
Erschließungsplan 

kos
Vorhaben- und Erschließungsplan 


**Kindergarten Maria Patrona Bavariae
in Oberschleißheim**

Lageplan

Maßstab 1:500 27.01.2025

ERZBISCHÖFliches ORDINARIAT MÜNCHEN
Erzdiözese München und Freising (KdöR)

Florian Nagler Architekten
www.nagler-architekten.de / +49 163 2030021

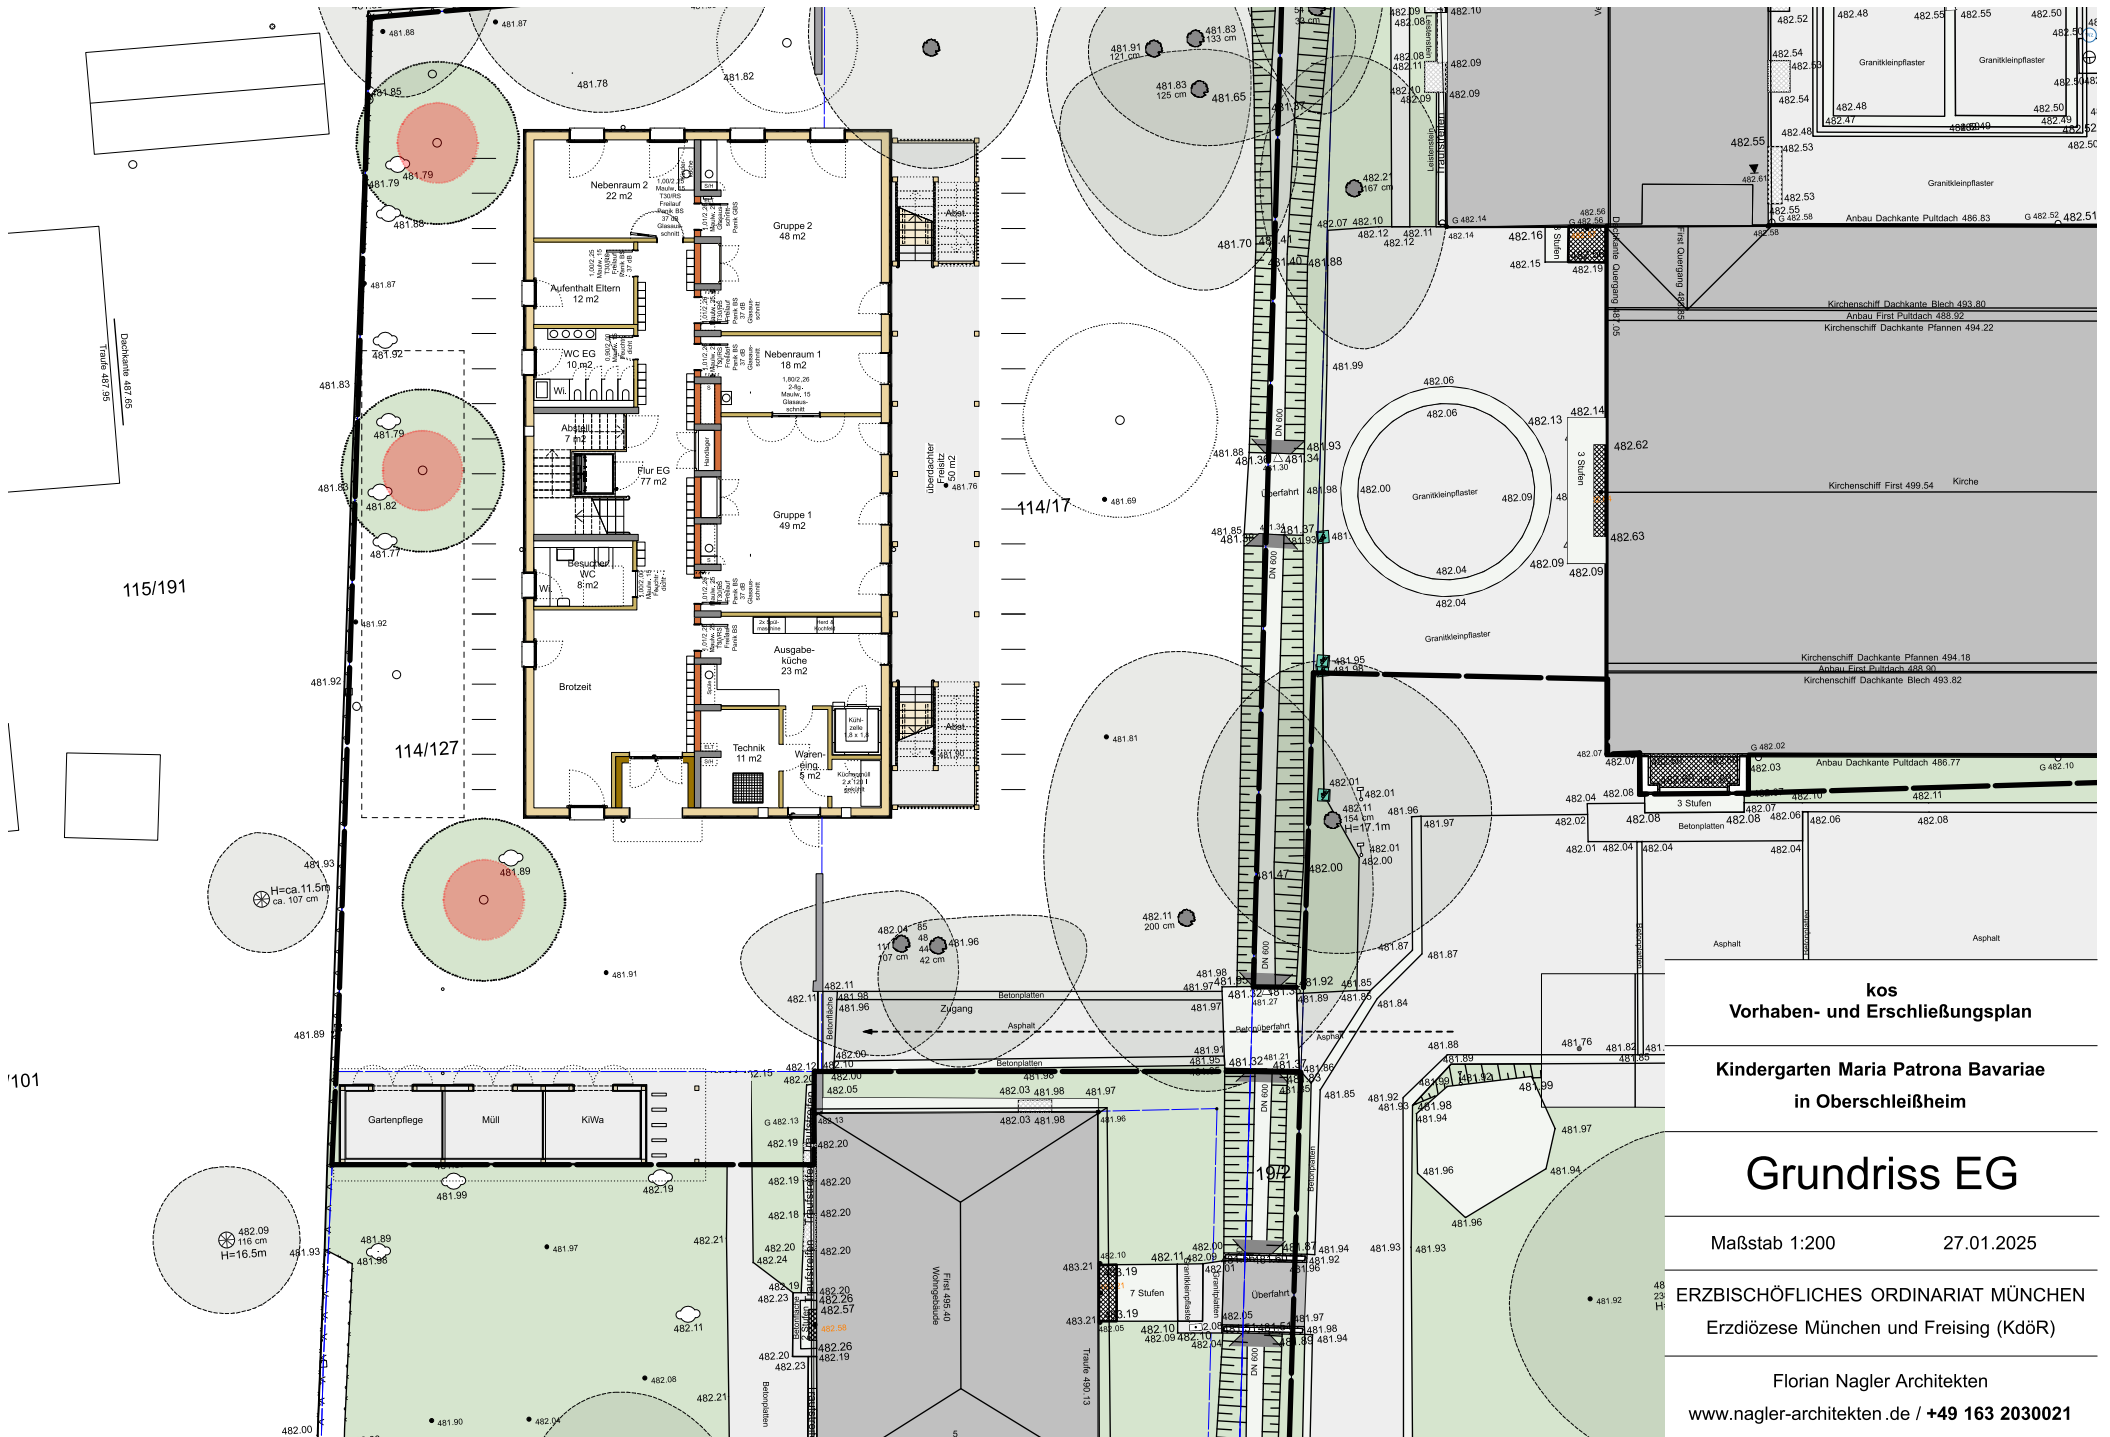


kos
Vorhaben- und Erschließungsplan
Kindergarten Maria Patrona Bavariae
in Oberschleißheim

Grundriss EG

Maßstab 1:200 27.01.2025

ERZBISCHÖFLICHES ORDINARIAT MÜNCHEN
 Erzdiözese München und Freising (KdÖR)

Florian Nagler Architekten
 www.nagler-architekten.de / +49 163 2030021

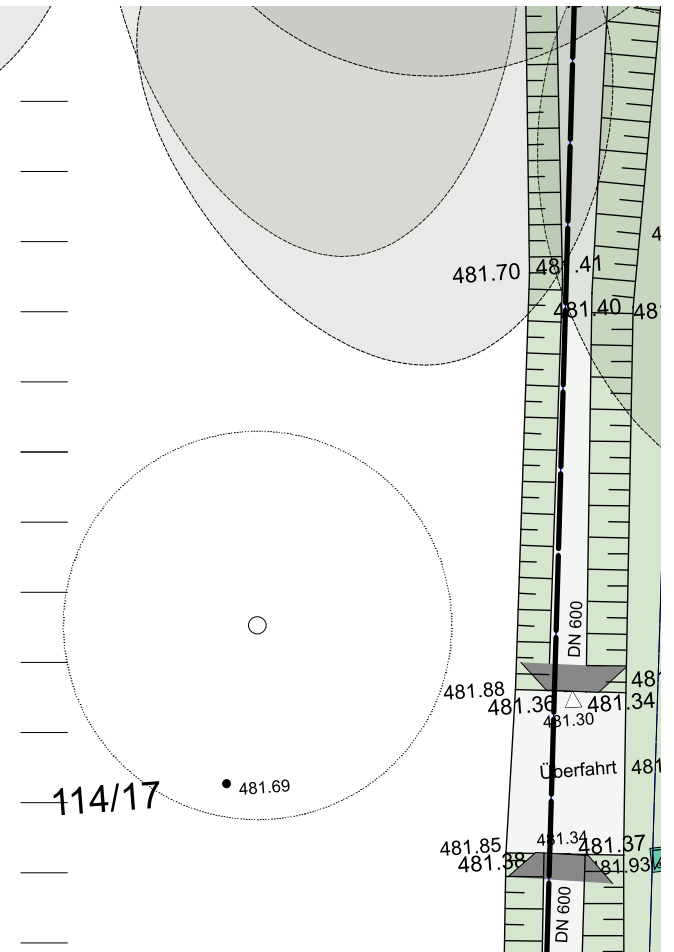

kos
Vorhaben- und Erschließungsplan


**Kindergarten Maria Patrona Bavariae
 in Oberschleißheim**


Grundriss EG

Maßstab 1:100 27.01.2025

ERZBISCHÖFLICHES ORDINARIAT MÜNCHEN
 Erzdiözese München und Freising (KdöR)

Florian Nagler Architekten
 www.nagler-architekten.de / +49 163 2030021

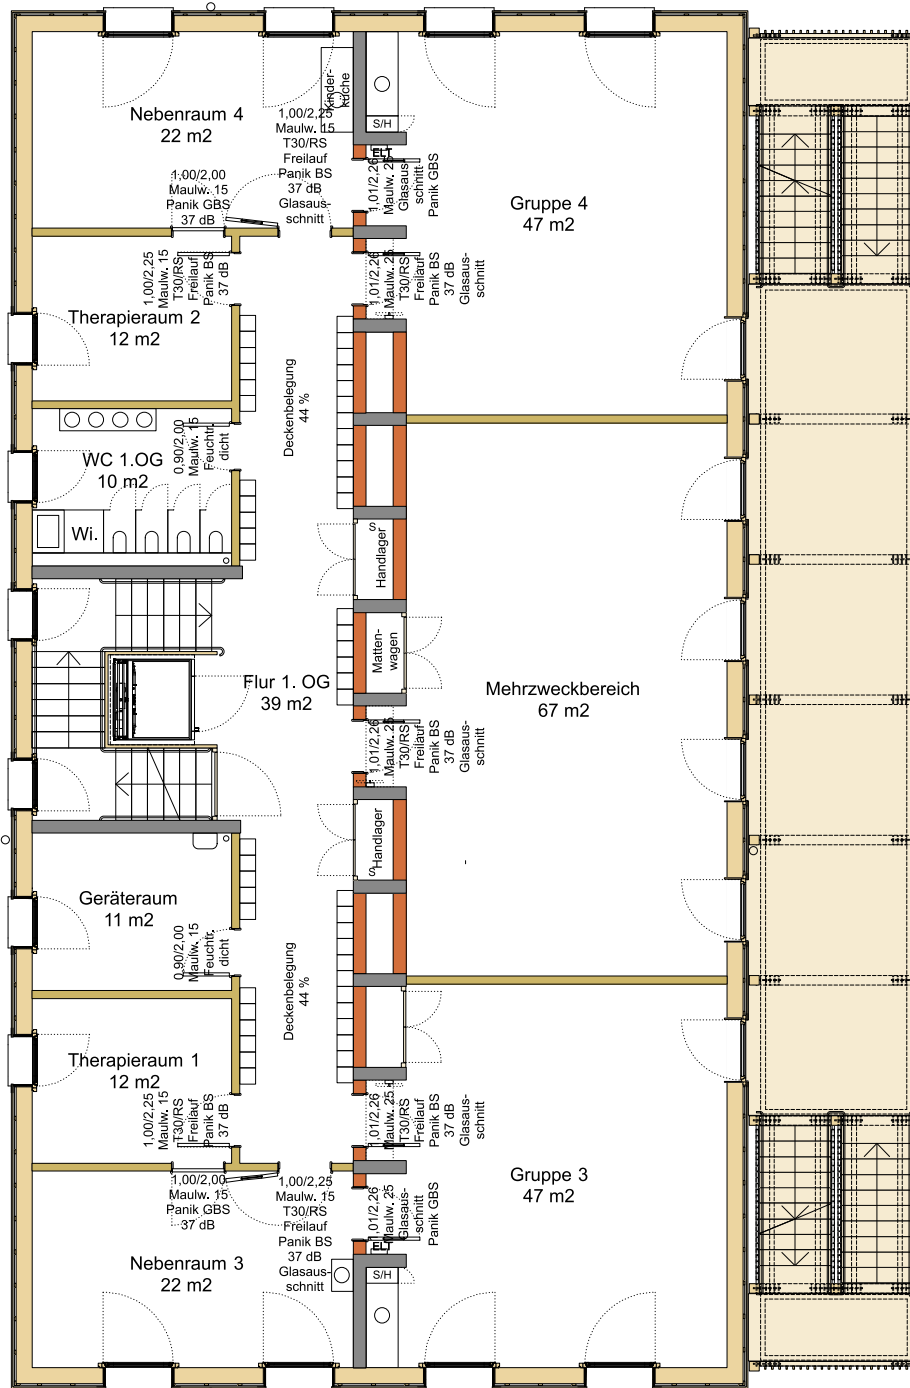

kos 
Vorhaben- und Erschließungsplan


**Kindergarten Maria Patrona Bavariae
 in Oberschleißheim**

Grundriss 1. OG

Maßstab 1:100 27.01.2025

ERZBISCHÖFLICHES ORDINARIAT MÜNCHEN
 Erzdiozese München und Freising (KdöR)

Florian Nagler Architekten
 www.nagler-architekten.de / +49 163 2030021

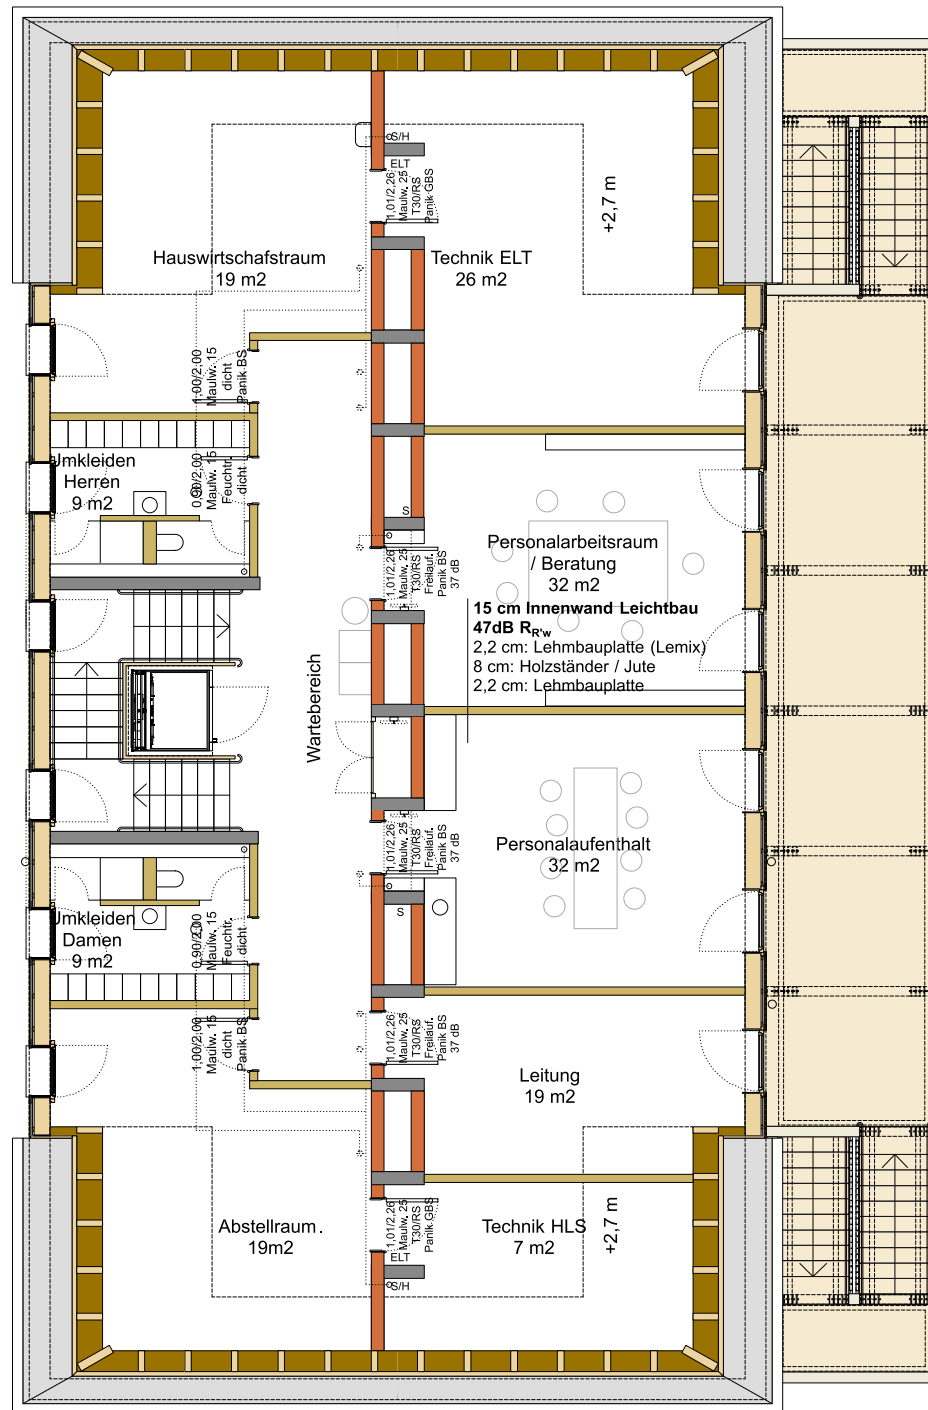

kos
Vorhaben- und Erschließungsplan

Kindergarten Maria Patrona Bavariae
in Oberschleißheim

Grundriss 2. OG

Maßstab 1:100 27.01.2025

ERZBISCHÖFLICHES ORDINARIAT MÜNCHEN
Erzdiözese München und Freising (KdöR)

Florian Nagler Architekten
www.nagler-architekten.de / +49 163 2030021



Schluckbrunnen
Saubrunnen
Zur Nachrüstung
Trinkwasser

kos
Vorhaben- und Erschließungsplan

Kindergarten Maria Patrona Bavariae
in Oberschleißheim


Ansicht Süd

Maßstab 1:100

27.01.2025

ERZBISCHÖFLICHES ORDINARIAT MÜNCHEN
Erzdiözese München und Freising (KdöR)

Florian Nagler Architekten
www.nagler-architekten.de / +49 163 2030021

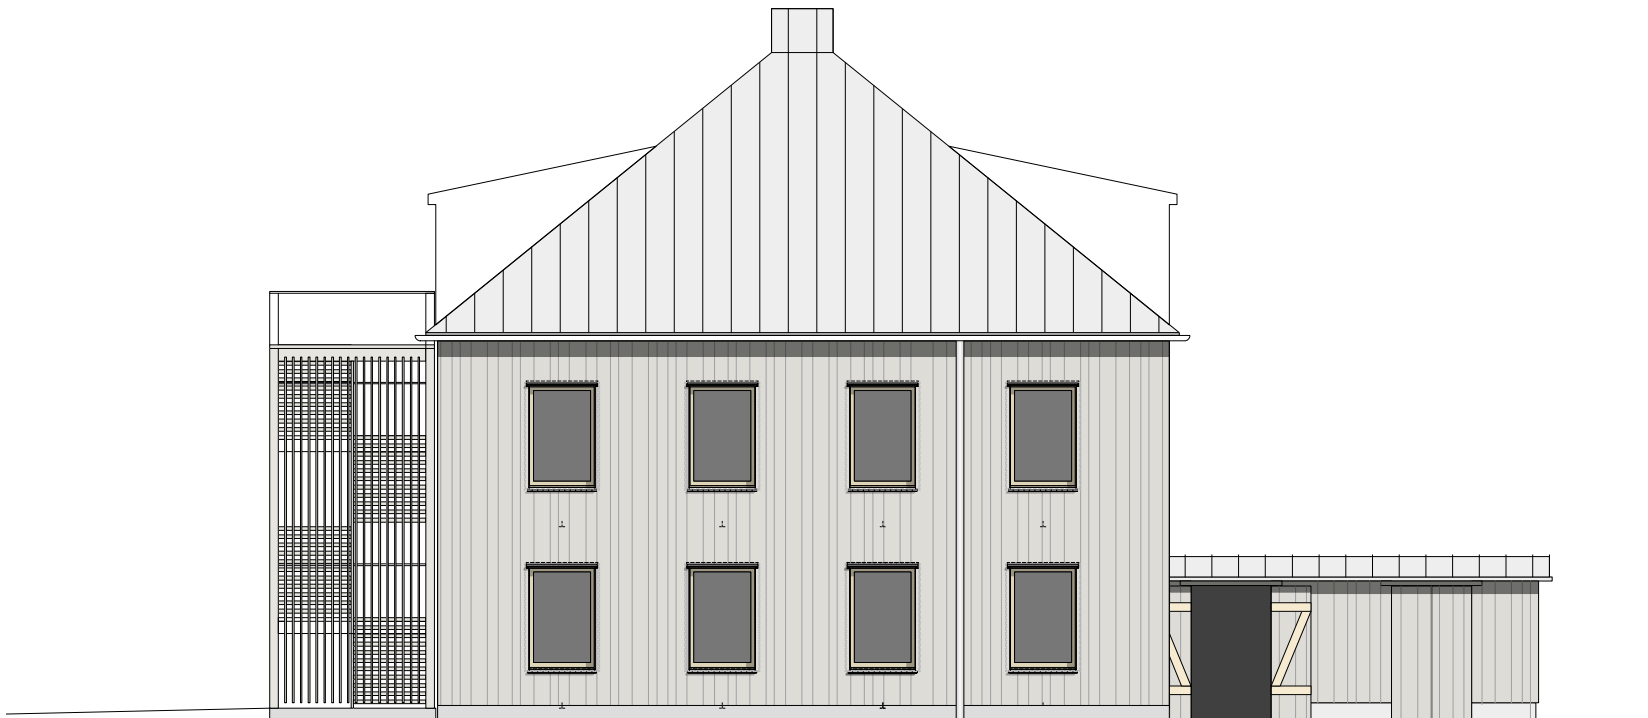

kos
Vorhaben- und Erschließungsplan

Kindergarten Maria Patrona Bavariae
in Oberschleißheim


Ansicht Nord

Maßstab 1:100

27.01.2025

ERZBISCHÖFLICHES ORDINARIAT MÜNCHEN
Erzdiözese München und Freising (KdöR)

Florian Nagler Architekten
www.nagler-architekten.de / +49 163 2030021

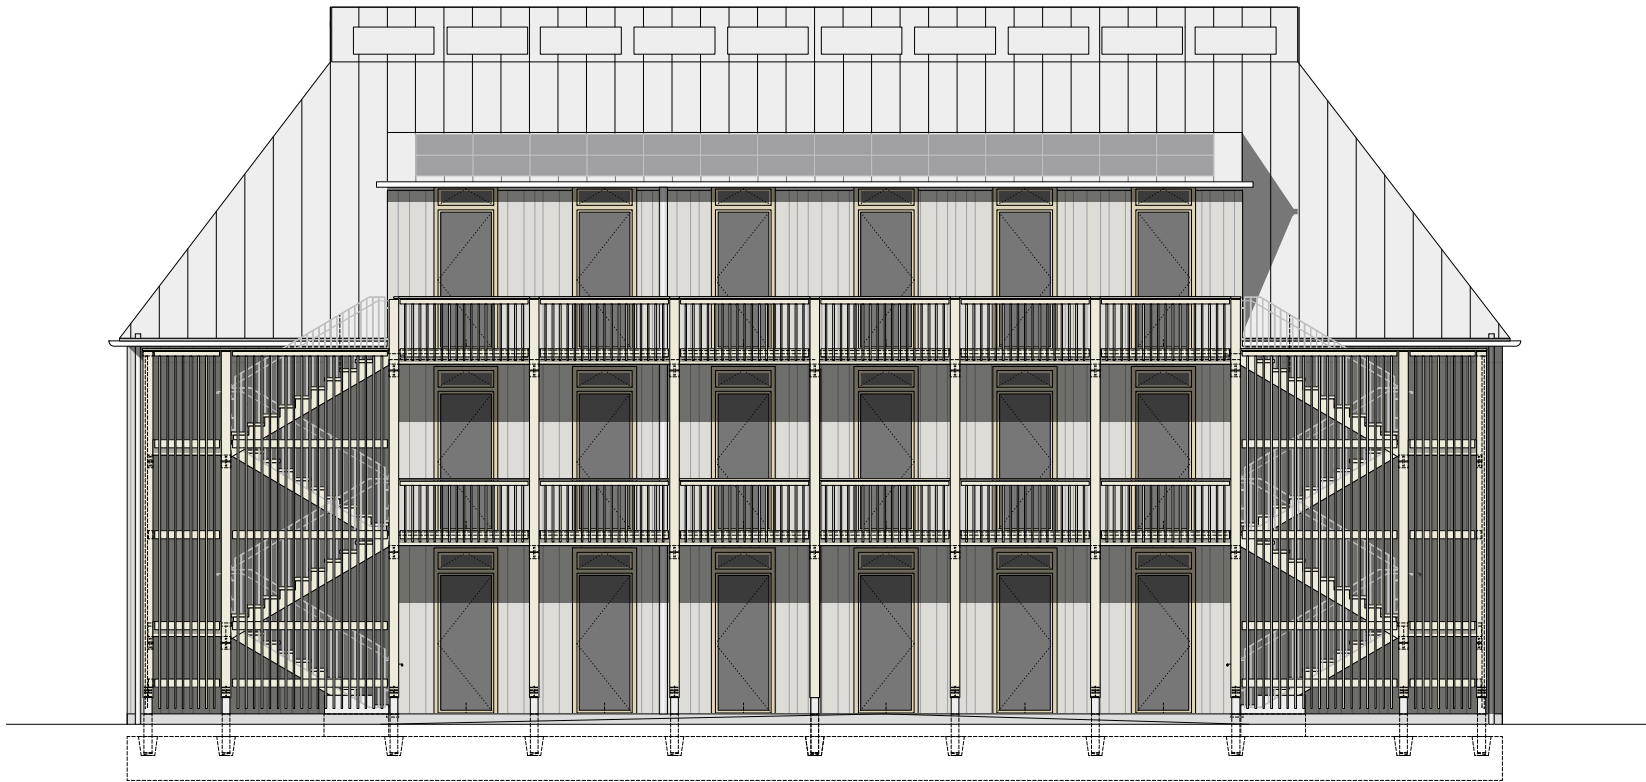

kos
Vorhaben- und Erschließungsplan

Kindergarten Maria Patrona Bavariae
in Oberschleißheim

Ansicht Ost

Maßstab 1:100

27.01.2025

ERZBISCHÖFLICHES ORDINARIAT MÜNCHEN
Erzdiözese München und Freising (KdöR)

Florian Nagler Architekten
www.nagler-architekten.de / +49 163 2030021



kos
Vorhaben- und Erschließungsplan

Kindergarten Maria Patrona Bavariae
in Oberschleißheim


Ansicht West

Maßstab 1:100


27.01.2025

ERZBISCHÖFLICHES ORDINARIAT MÜNCHEN
Erzdiözese München und Freising (KdöR)


Florian Nagler Architekten
www.nagler-architekten.de / +49 163 2030021

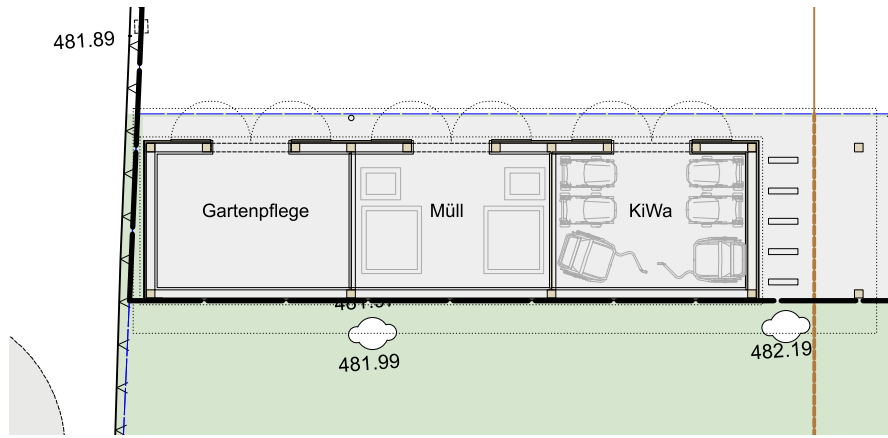


Grundriss

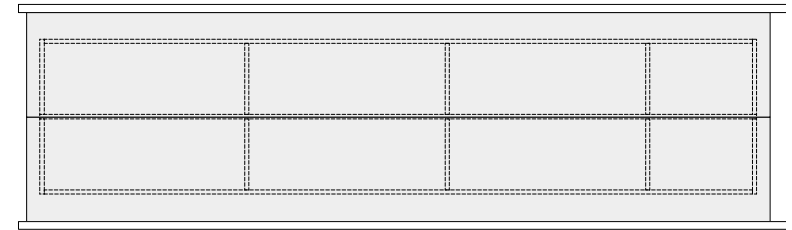


Dachaufsicht

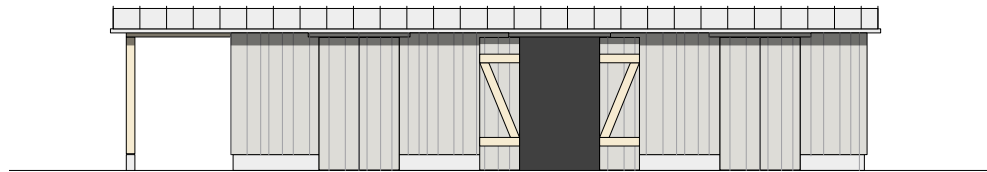

Ansicht Nord

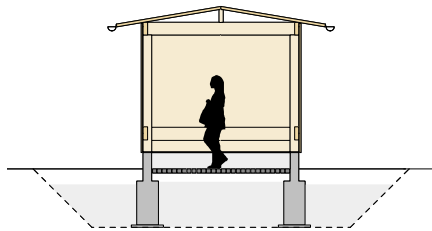

Querschnitt

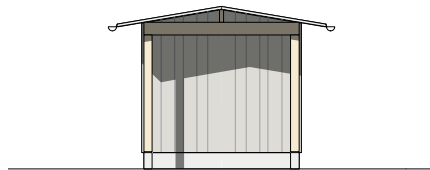

Ansicht Ost

kos
Vorhaben- und Erschließungsplan



Kindergarten Maria Patrona Bavariae
in Oberschleißheim

Nebengebäude

Maßstab 1:100

27.01.2025

ERZBISCHÖFLICHES ORDINARIAT MÜNCHEN
Erzdiözese München und Freising (KdöR)

Florian Nagler Architekten
www.nagler-architekten.de / +49 163 2030021