
 Geltungsbereich
Vorhaben- und
Erschließungsplan 

kos
Vorhaben- und Erschließungsplan
Entwurf 


**Kindergarten Maria Patrona Bavariae
in Oberschleißheim**

Lageplan

Maßstab 1:500 28.07.2025

ERZBISCHÖFLICHES ORDINARIAT MÜNCHEN
Erzdiözese München und Freising (KdöR)

Florian Nagler Architekten
www.nagler-architekten.de / +49 163 2030021

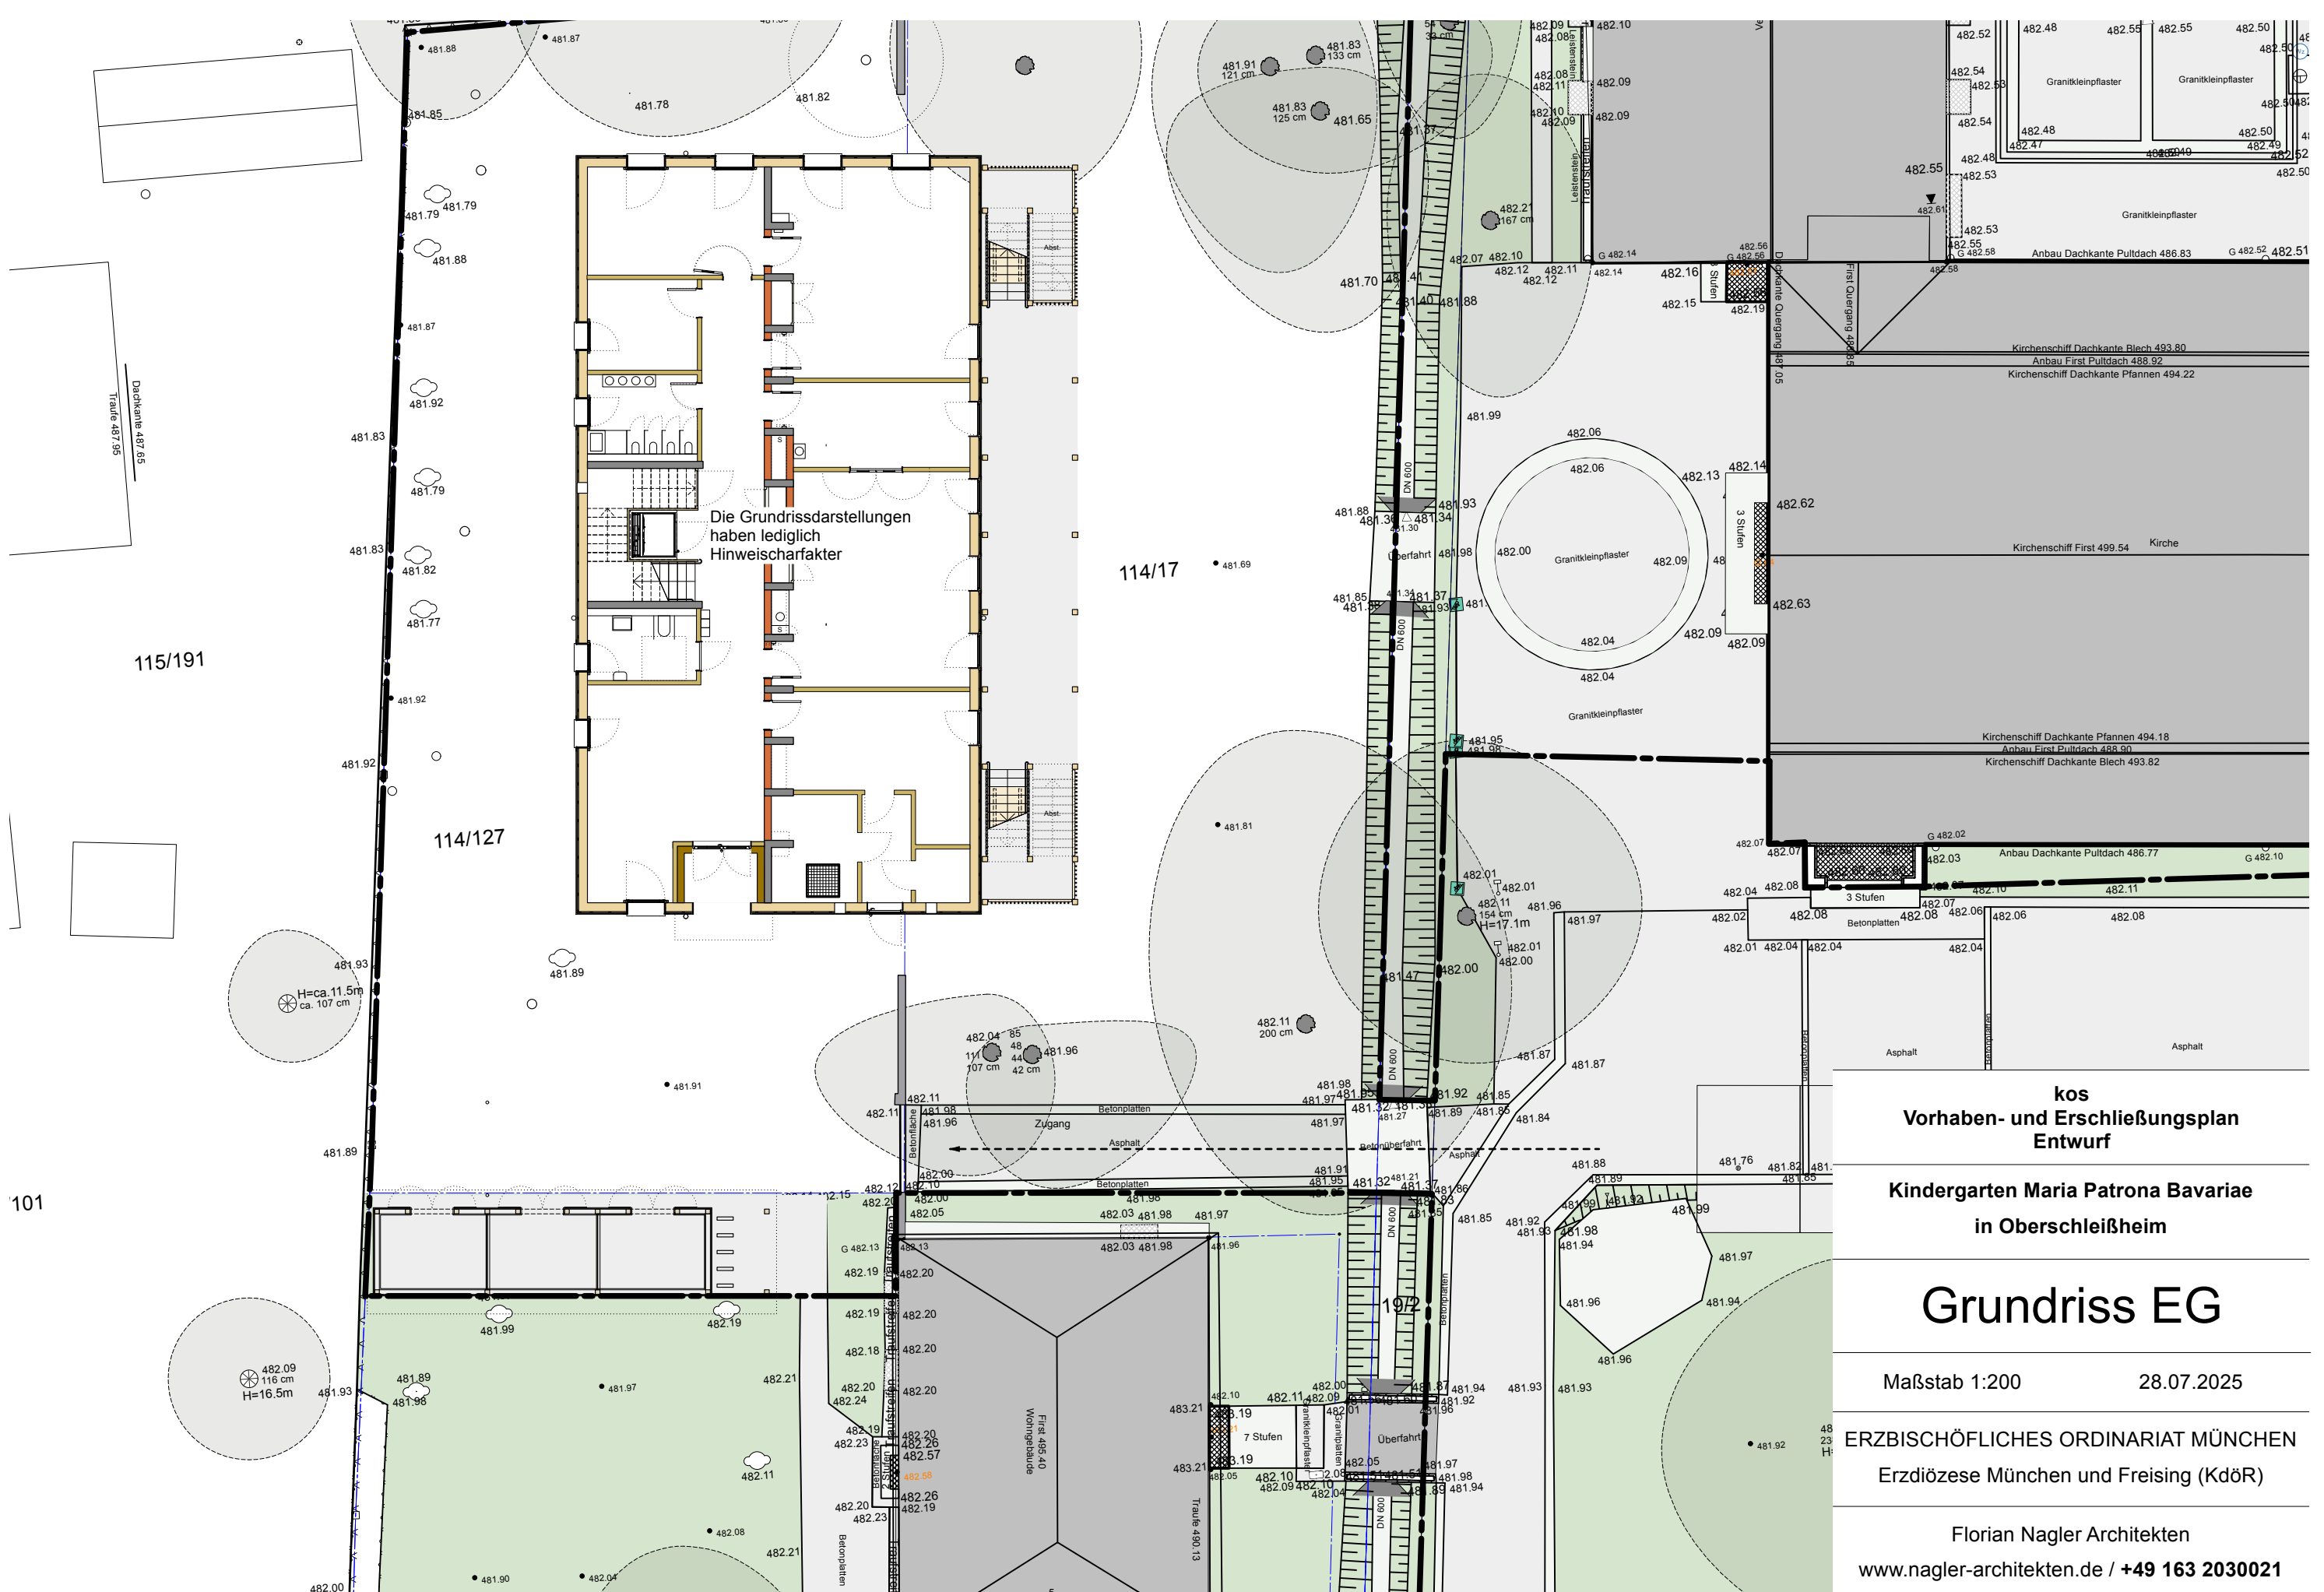

kos
Vorhaben- und Erschließungsplan
Entwurf




Kindergarten Maria Patrona Bavariae
in Oberschleißheim

Grundriss EG

Maßstab 1:200 28.07.2025

ERZBISCHÖFLICHES ORDINARIAT MÜNCHEN
Erzdiözese München und Freising (KdÖR)

Florian Nagler Architekten
www.nagler-architekten.de / +49 163 2030021

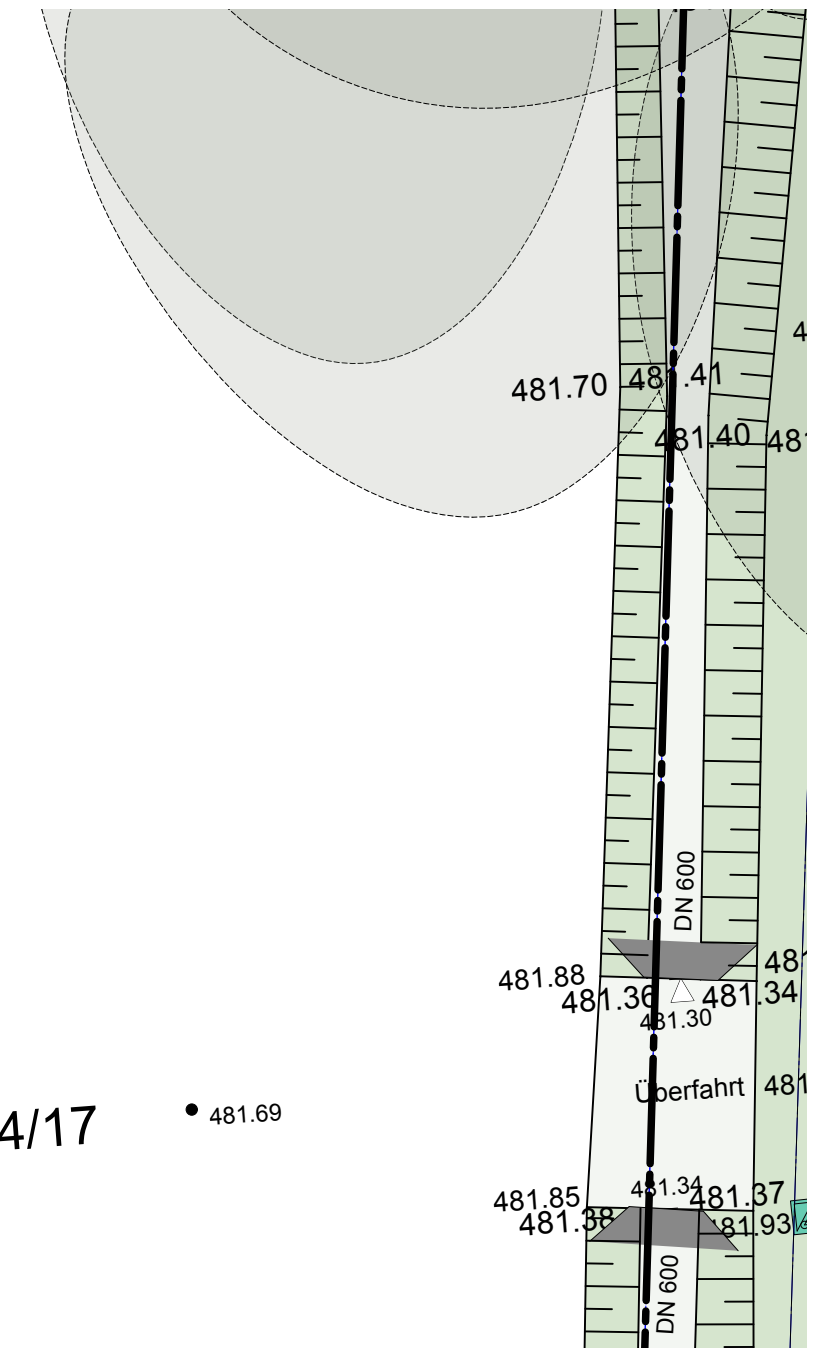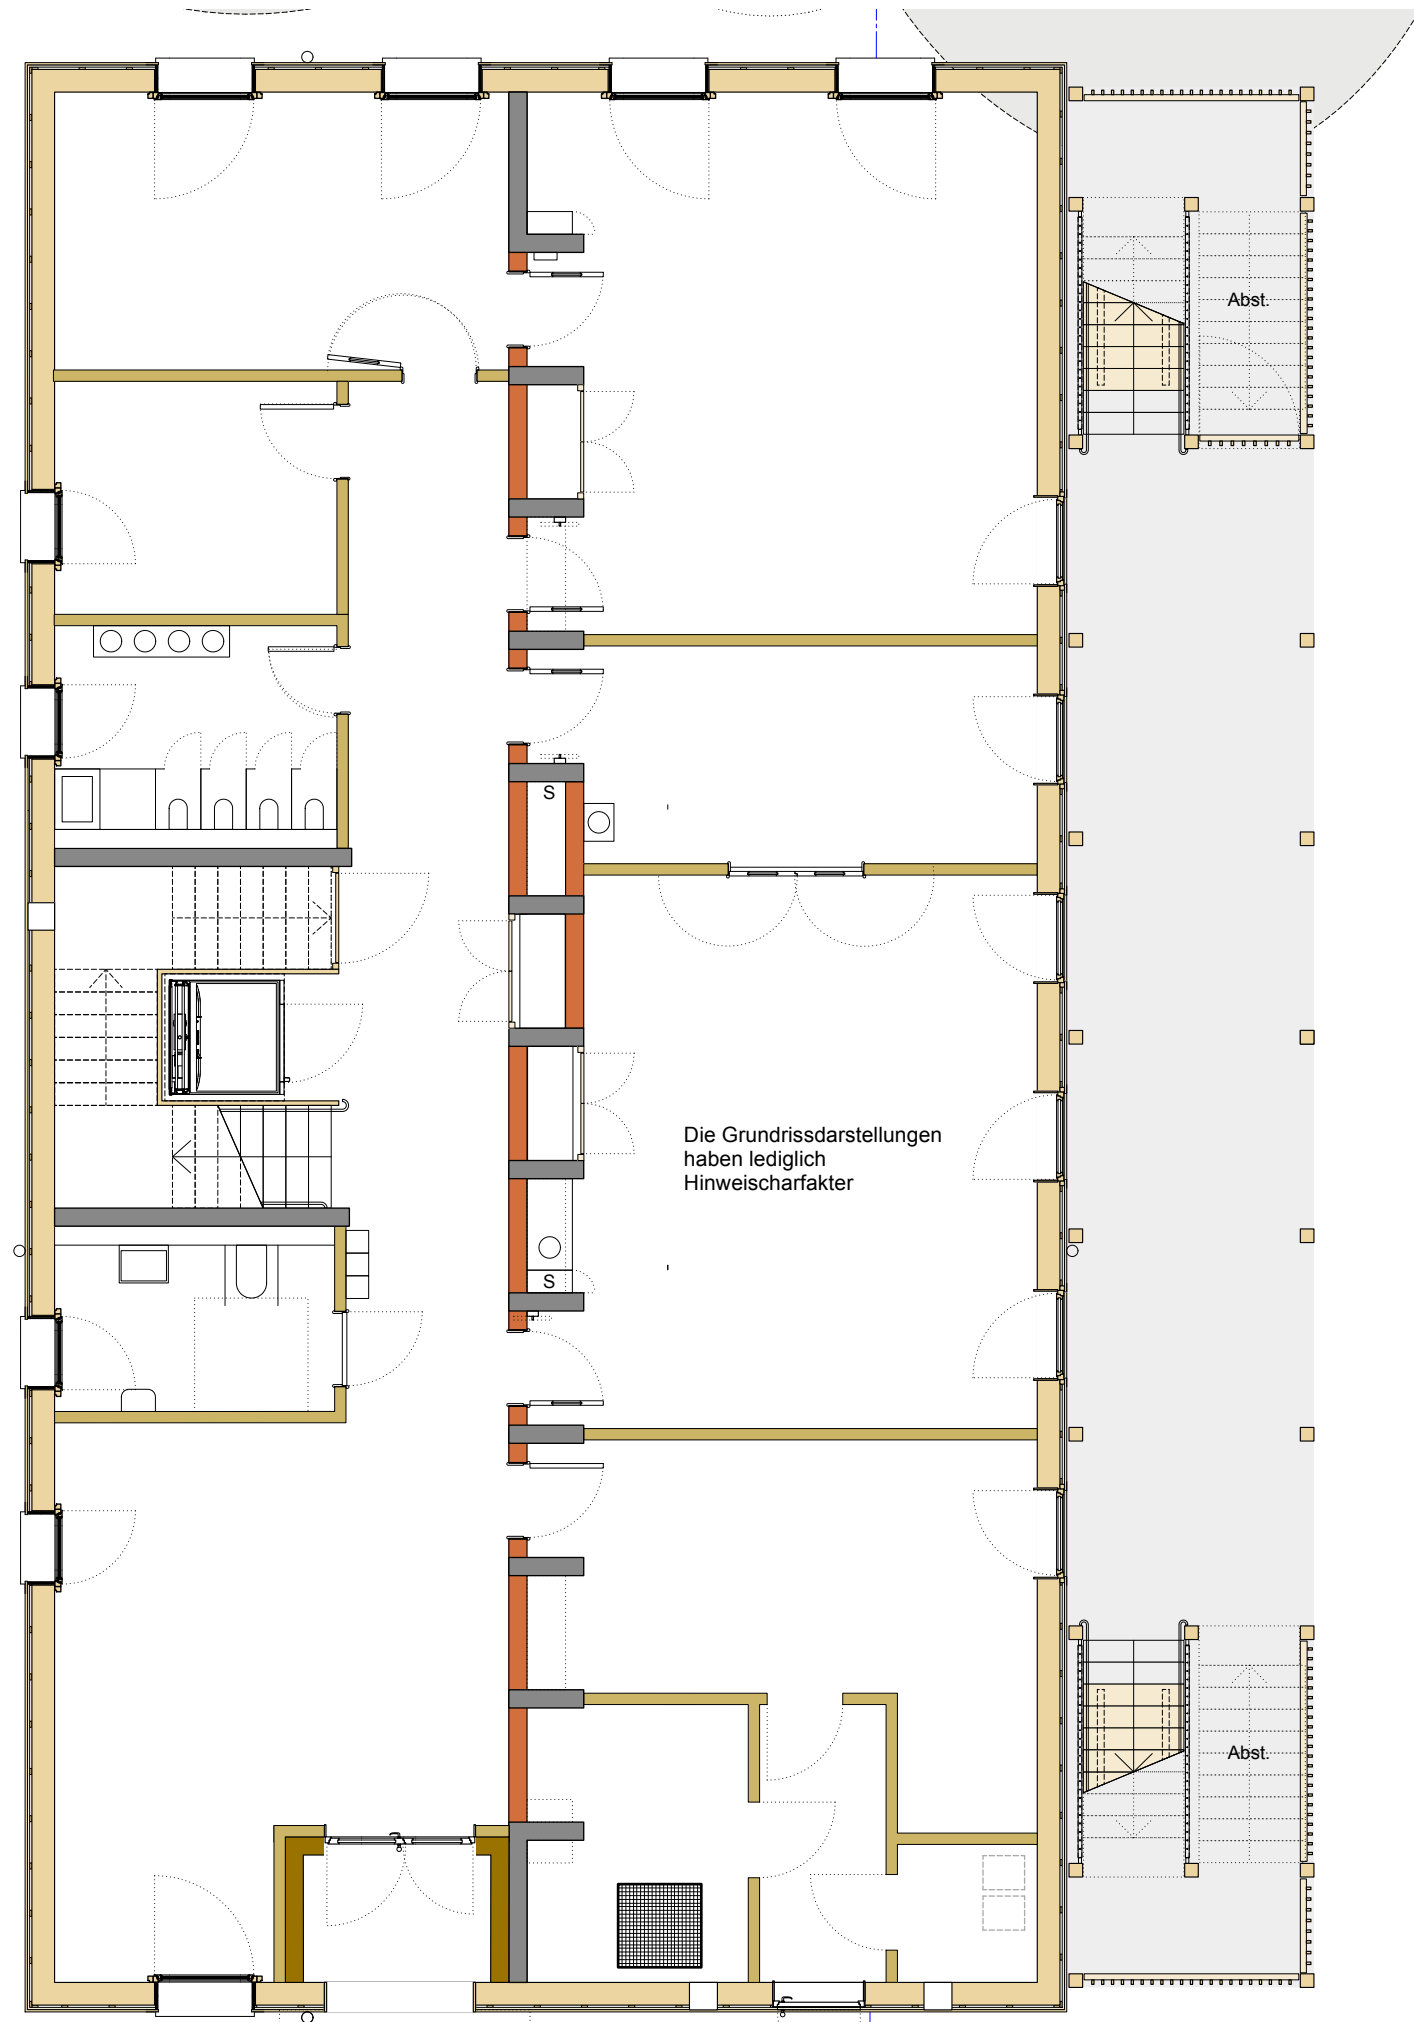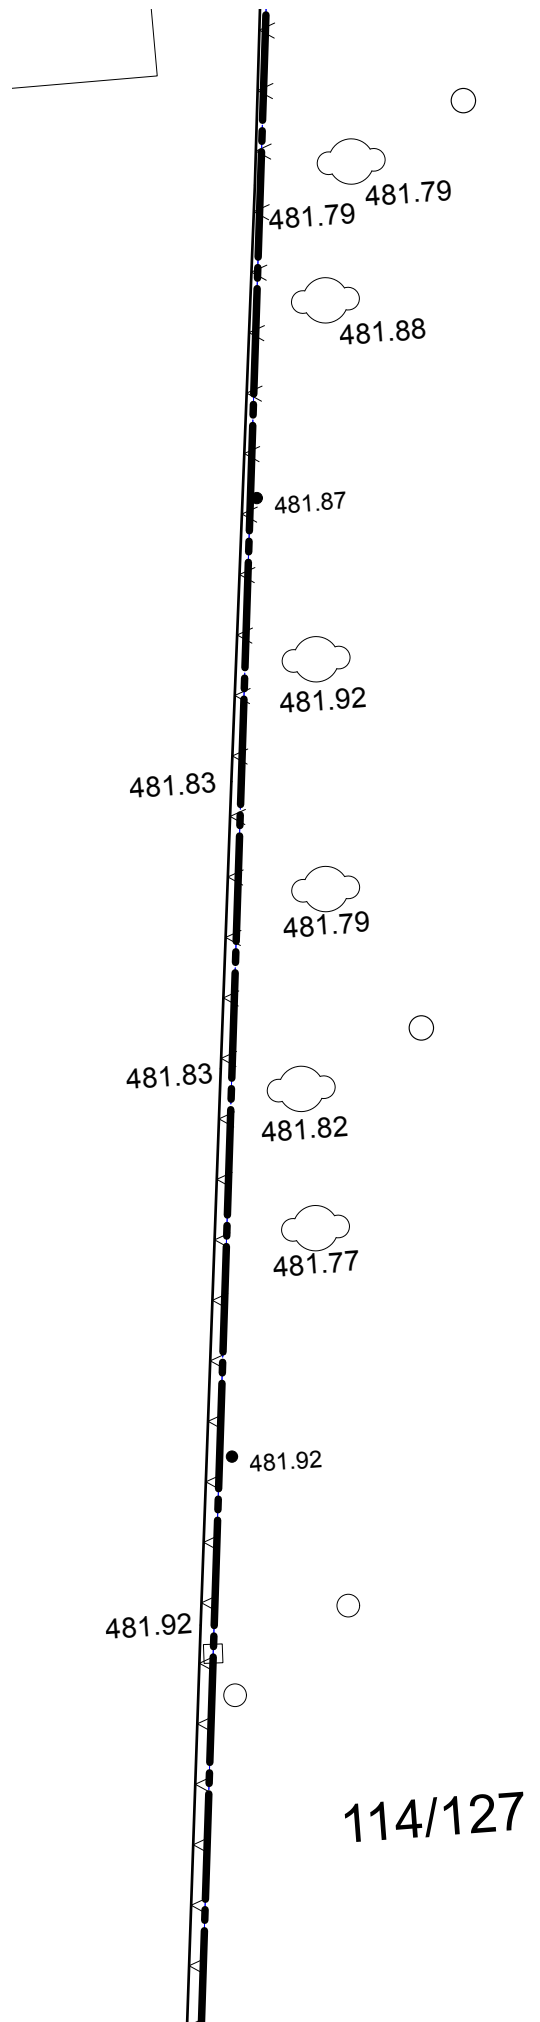

kos
Vorhaben- und Erschließungsplan
Entwurf


Kindergarten Maria Patrona Bavariae
in Oberschleißheim

Grundriss EG

Maßstab 1:100 28.07.2025

ERZBISCHÖFLICHES ORDINARIAT MÜNCHEN
Erzdiözese München und Freising (KdöR)

Florian Nagler Architekten
www.nagler-architekten.de / +49 163 2030021

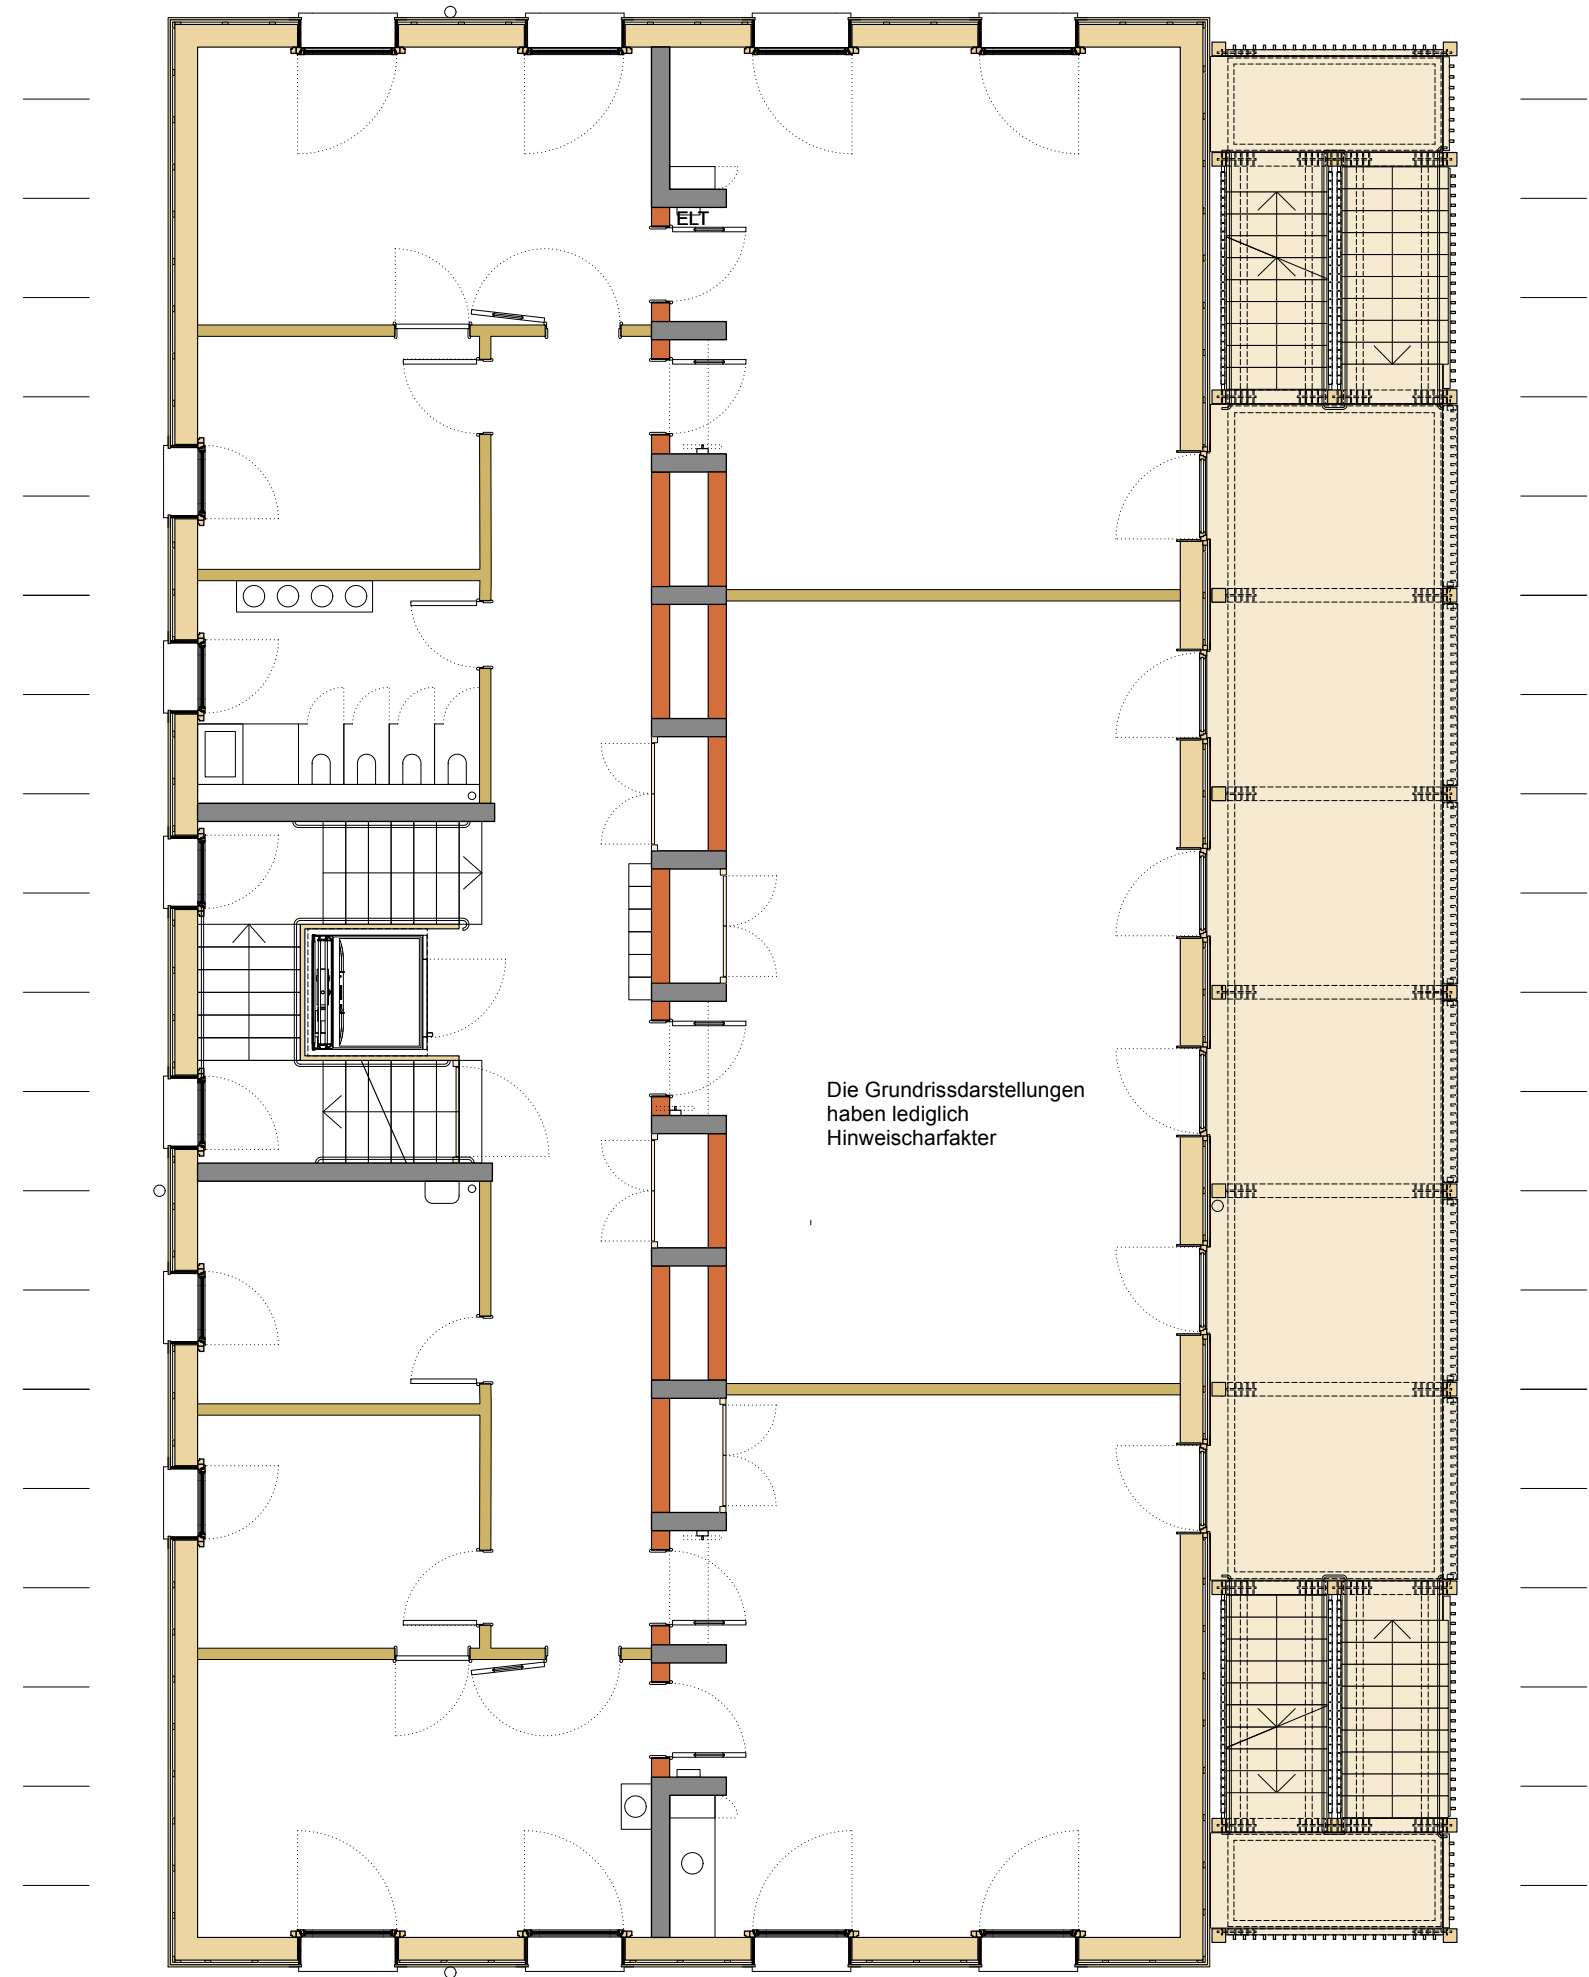

kos
Vorhaben- und Erschließungsplan
Entwurf


Kindergarten Maria Patrona Bavariae
in Oberschleißheim

Grundriss 1. OG

Maßstab 1:100 28.07.2025

ERZBISCHÖFLICHES ORDINARIAT MÜNCHEN
Erzdiözese München und Freising (KdöR)

Florian Nagler Architekten
www.nagler-architekten.de / +49 163 2030021

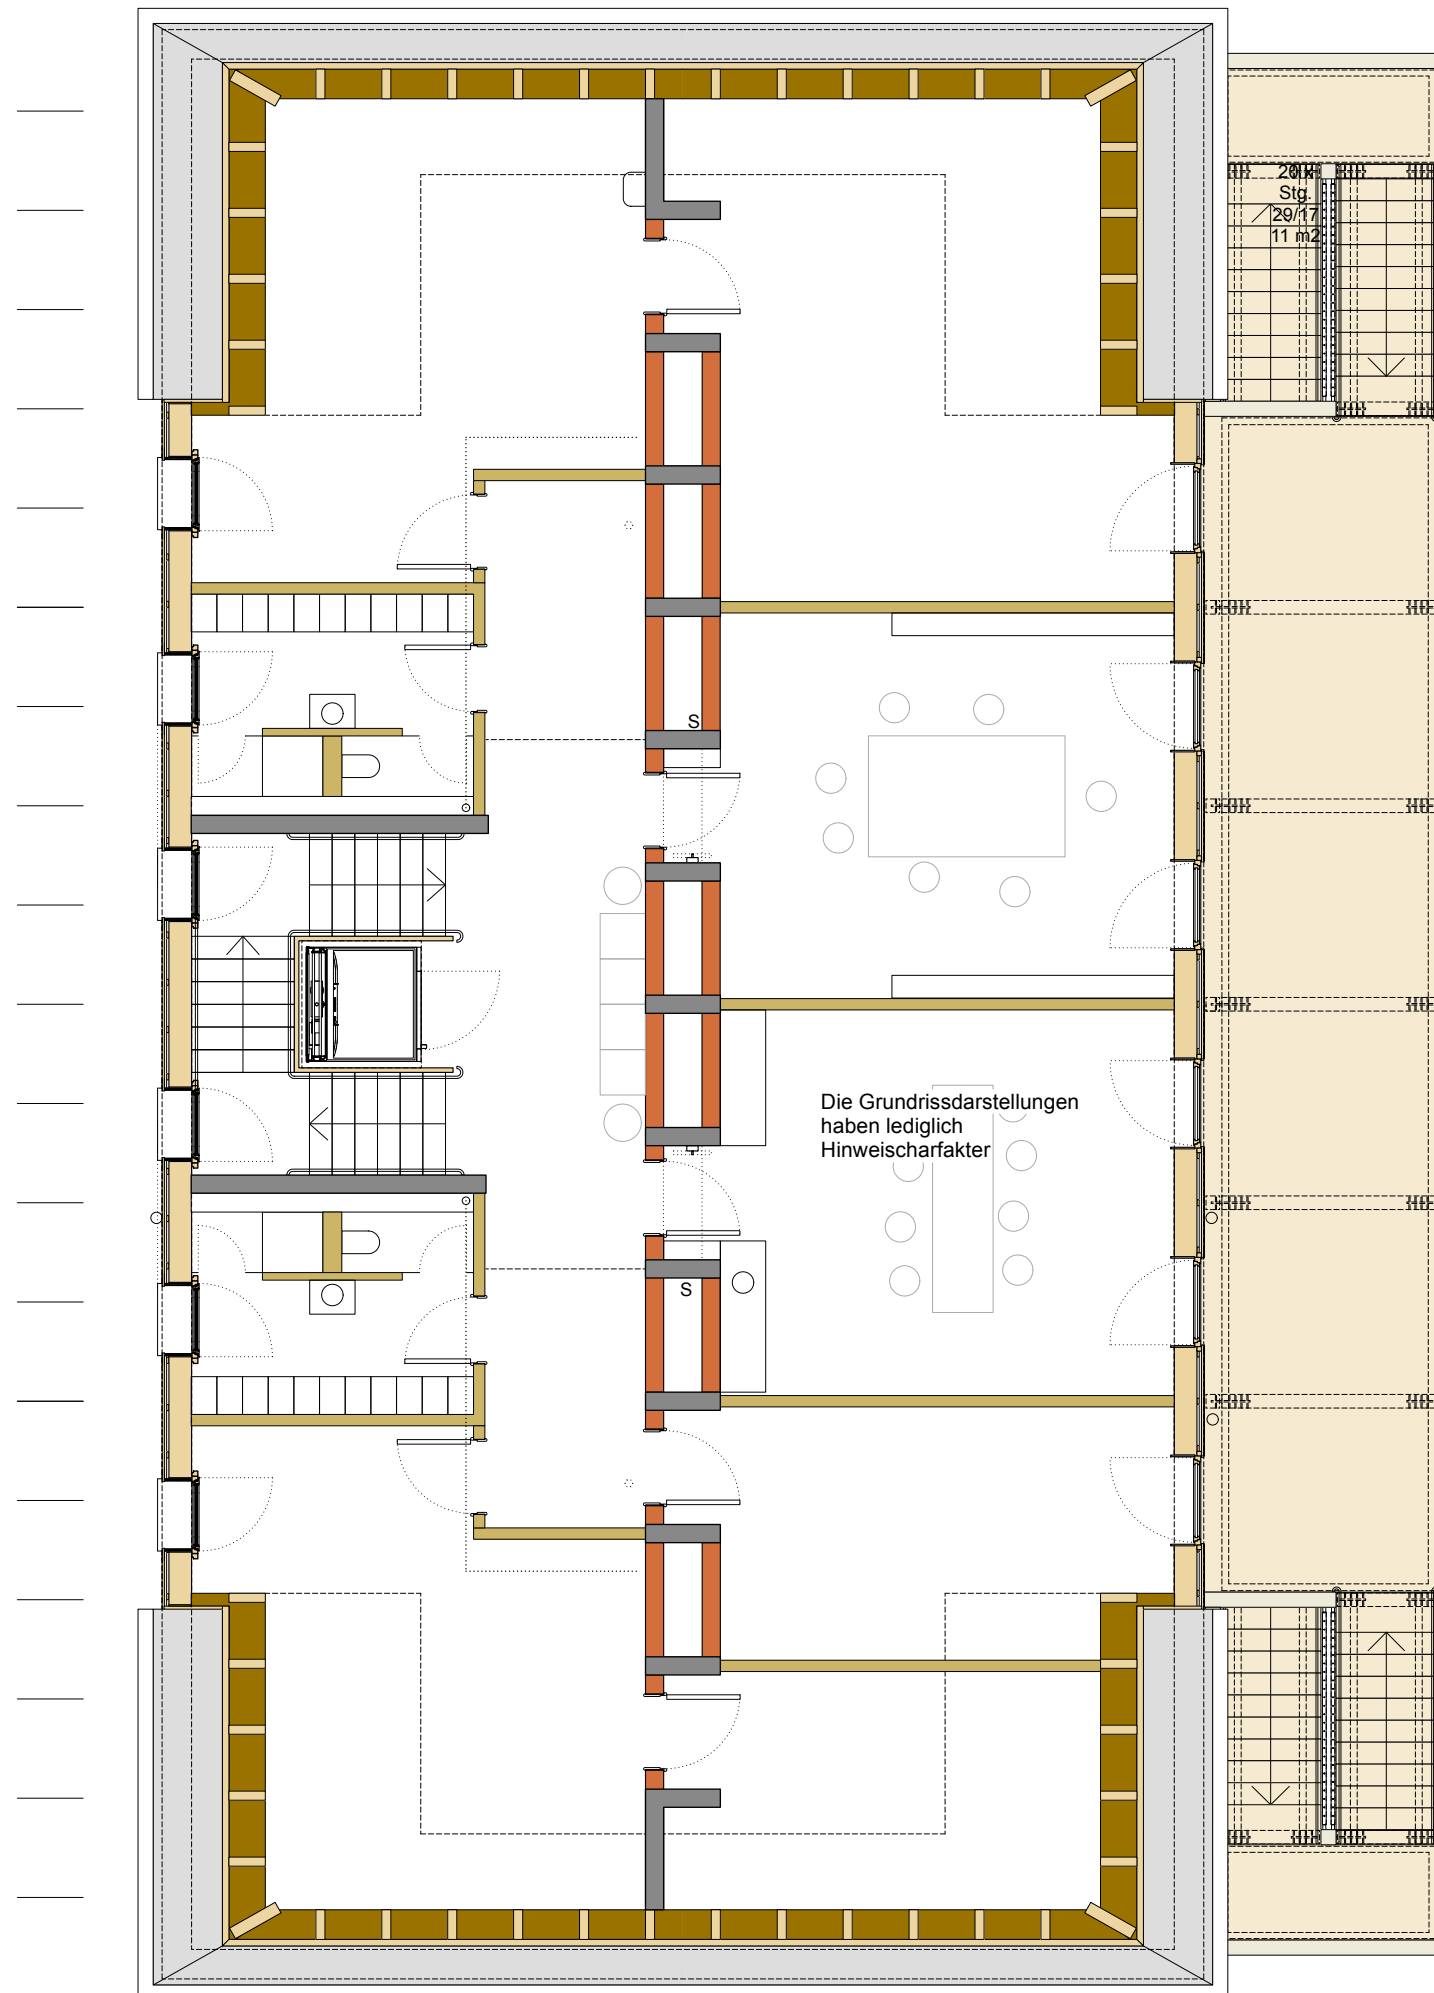

kos
Vorhaben- und Erschließungsplan
Entwurf

Kindergarten Maria Patrona Bavariae
in Oberschleißheim

Grundriss 2. OG

Maßstab 1:100 28.07.2025

ERZBISCHÖFLICHES ORDINARIAT MÜNCHEN
Erzdiözese München und Freising (KdöR)

Florian Nagler Architekten
www.nagler-architekten.de / +49 163 2030021



kos
Vorhaben- und Erschließungsplan
Entwurf

Kindergarten Maria Patrona Bavariae
in Oberschleißheim


Ansicht Süd

Maßstab 1:100

28.07.2025

ERZBISCHÖFLICHES ORDINARIAT MÜNCHEN
Erzdiözese München und Freising (KdöR)

Florian Nagler Architekten
www.nagler-architekten.de / +49 163 2030021

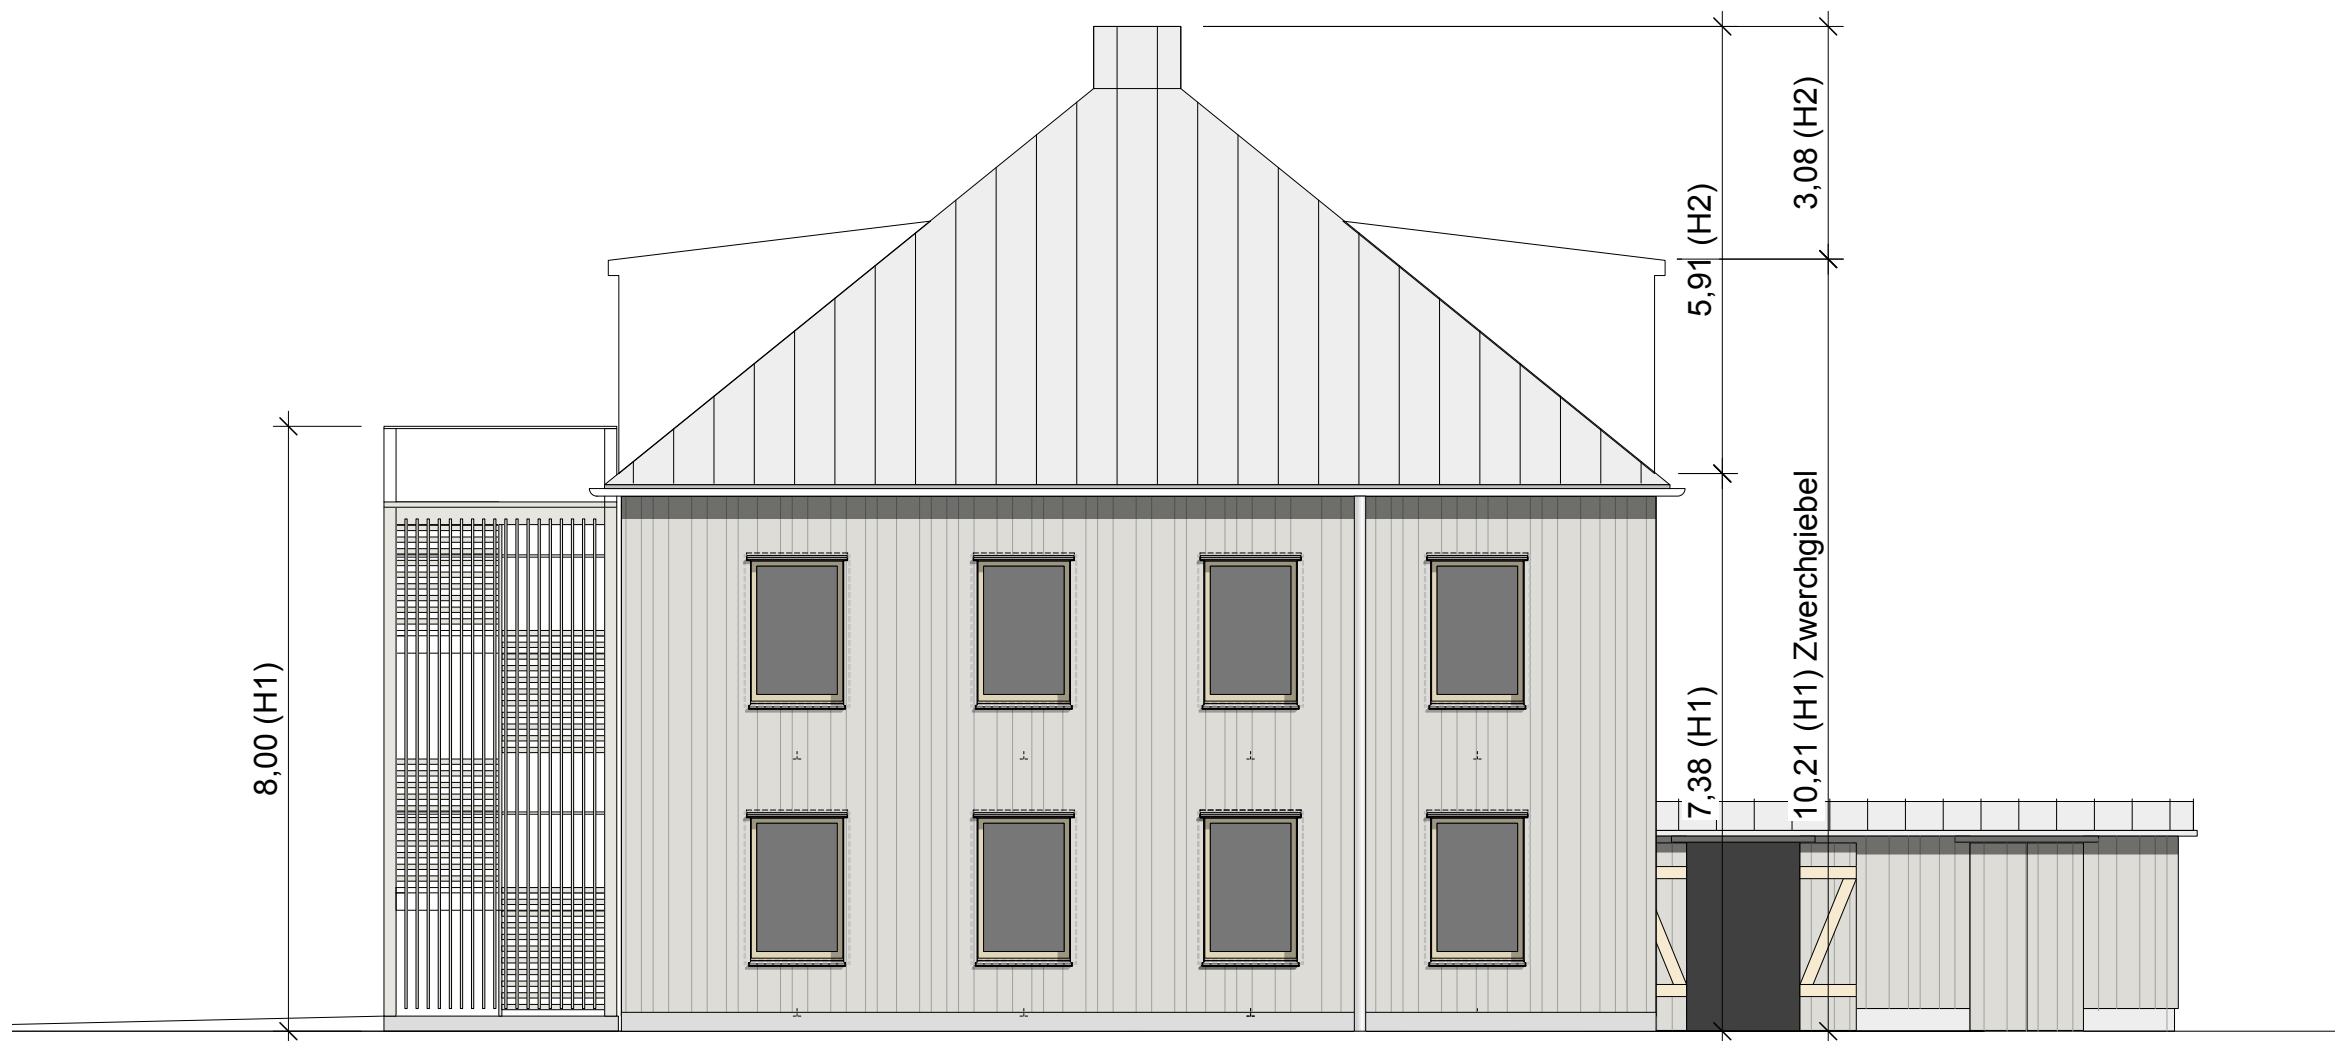

kos
Vorhaben- und Erschließungsplan
Entwurf

Kindergarten Maria Patrona Bavariae
in Oberschleißheim

Ansicht Nord

Maßstab 1:100

28.07.2025

ERZBISCHÖFLICHES ORDINARIAT MÜNCHEN
Erzdiözese München und Freising (KdöR)

Florian Nagler Architekten
www.nagler-architekten.de / +49 163 2030021



kos
Vorhaben- und Erschließungsplan
Entwurf

Kindergarten Maria Patrona Bavariae
in Oberschleißheim

Ansicht Ost

Maßstab 1:100

28.07.2025

ERZBISCHÖFLICHES ORDINARIAT MÜNCHEN
Erzdiözese München und Freising (KdöR)

Florian Nagler Architekten
www.nagler-architekten.de / +49 163 2030021



kos
Vorhaben- und Erschließungsplan
Entwurf

Kindergarten Maria Patrona Bavariae
in Oberschleißheim

Ansicht West

Maßstab 1:100

28.07.2025

ERZBISCHÖFLICHES ORDINARIAT MÜNCHEN
Erzdiözese München und Freising (KdöR)

Florian Nagler Architekten
www.nagler-architekten.de / +49 163 2030021
