

Bestellungsvarianten - Seite 1

Lfd.Nr.	Bezeichnung	Plätze gesamt	Lfd.Nr.	Bezeichnung	Plätze gesamt
1	Variante 01 - Blockbestuhlung - Saal / Galerie mit geschlossener Trennwand	279	23	Variante 23 - Hochzeit mit Mittelgang - Buffet / Bankettbestuhlung - Saal / Bühne / Galerie mit geschlossener Trennwand	210
2	Variante 02 - Blockbestuhlung - Saal / Foyer / Galerie mit geöffneter Trennwand	343	24	Variante 24 - Hochzeit mit Mittelgang - Buffet / Bankettbestuhlung - Saal / Bühne / Foyer / Galerie mit geöffneter Trennwand	220
3	Variante 03 - Blockbestuhlung - Saal / Galerie mit geschlossener Trennwand	287	25	Variante 25 - Gastwirt - Saal / Galerie mit geschlossener Trennwand	174
4	Variante 04 - Blockbestuhlung - Saal / Foyer / Galerie mit geöffneter Trennwand	351	26	Variante 26 - Gastwirt - Saal / Foyer / Galerie mit geöffneter Trennwand	265
5	Variante 05 - Blockbestuhlung - Saal / Galerie mit geschlossener Trennwand	320	27	Variante 27 - Gastwirt - Saal / Foyer / Galerie mit geöffneter Trennwand	392
6	Variante 06 - Blockbestuhlung - Saal / Foyer / Galerie mit geöffneter Trennwand	379	28	Variante 28 - Gastwirt - Saal / Galerie mit geschlossener Trennwand	210
7	Variante 07 - Stuhlreihen - Saal / Galerie mit geschlossener Trennwand	440	29	Variante 29 - Gastwirt - Saal / Galerie mit geschlossener Trennwand	178
8	Variante 08 - Stuhlreihen - Saal / Foyer / Galerie mit geöffneter Trennwand	501	30	Variante 30 - Gastwirt - Saal / Foyer / Galerie mit geöffneter Trennwand	160
9	Variante 09 - Stuhlreihen - Saal / Galerie mit geschlossener Trennwand	435	31	Variante 31 - Gastwirt - Saal / Galerie mit geschlossener Trennwand	186
10	Variante 10 - Stuhlreihen - Saal / Foyer / Galerie mit geöffneter Trennwand	501	32	Variante 32 - Gastwirt - Saal / Galerie mit geschlossener Trennwand	250
11	Variante 11 - Tisch mit je 2 Stühlen / Saal / Galerie mit geschlossener Trennwand	218	33	Variante 33 - Bosch - Saal / Galerie mit geschlossener Trennwand	139
12	Variante 12 - Tisch mit je 2 Stühlen - Saal / Foyer / Galerie mit geöffneter Trennwand	257	34	Variante 34 - CSU Hoagarten - Saal / Galerie mit geschlossener Trennwand	242
13	Variante 13 - halb Biergarnitur halb Blockbestuhlung - Saal / Bühne / Galerie mit geschlossener Trennwand	376	35	Variante 35 - RSV Starkbierfest im Saal mit geschlossener Trennwand	251
14	Variante 14 - halb Biergarnitur halb Blockbestuhlung - Saal / Bühne / Foyer / Galerie mit geöffneter Trennwand	479	36	Variante 36 - Irish Step Dance - Saal / Galerie mit geschlossener Trennwand	240
15	Variante 15 - Biergarnitur - Saal / Bühne / Galerie mit geschlossener Trennwand	440	37	Variante 37 - Shimano - Saal / Galerie mit geschlossener Trennwand	186
16	Variante 16 - Biergarnitur - Saal / Bühne / Foyer / Galerie mit geöffneter Trennwand	501	38	Variante 38 - Schafkopf Berglischützen - Saal / Galerie mit geschlossener Trennwand	210
17	Variante 17 - Bankettbestuhlung - Saal / Galerie mit geschlossener Trennwand	212	39	Variante 39 - Puppenbühne - Saal / Galerie mit geschlossener Trennwand	280
18	Variante 18 - Bankettbestuhlung - Saal / Foyer / Galerie mit geöffneter Trennwand	261	40	Variante 40 - Adilakshimi - Saal / Galerie mit geschlossener Trennwand	366
19	Variante 19 - halb Biergarnitur halb Bankettbestuhlung - Saal / Bühne / Galerie mit geschlossener Trennwand	358	41	Variante 41 - Narrhalla Hofball - Saal / Galerie mit geschlossener Trennwand	178
20	Variante 20 - halb Biergarnitur halb Bankettbestuhlung - Saal / Bühne / Foyer / Galerie mit geöffneter Trennwand	374	42	Variante 42 - Narrhalla Galaball - Saal / Foyer / Galerie mit geöffneter Trennwand	328
21	Variante 21 - Konferenz - Saal / Galerie mit geschlossener Trennwand	107	43	Variante 43 - Narhalla Inthronisation - Saal / Galerie mit geschlossener Trennwand	308
22	Variante 22 - Konferenz - Saal / Foyer / Galerie mit geöffneter Trennwand	123	44	Variante 44 - Tanzshowgruppe TSV Schleissheim - Saal / Galerie mit geschlossener Trennwand	414



23. MAI 2022
Karl Böckelmann
 Erster Bürgermeister

Gerneide Oberschleifheim
 - Bauamt - (089) 31 56 13-0
 Freisinger Straße 15
 85764 Oberschleifheim

Bestellungsvariante 10.2021

Bürgersaal
Theodor-Heuss-Straße 29
85764 Oberschleifheim

Kohlmann Str. 36
 85026 Rothenheim
 by **ROTEK** GmbH
 Tel. 08931-79655-0
 CAD-Service, Sicherungstechnik
 Fax 08931-79655-99

Bestuhlungsvarianten - Seite 2


Lfd.Nr.	Bezeichnung	Plätze gesamt	Lfd.Nr.	Bezeichnung	Plätze gesamt
45	Variante 45 - Gewerbeverband Weihnachtsmarkt - Saal / Foyer mit geschlossener Trennwand	max. 501			
46	Variante 46 - Christkindlmarkt - Saal / Galerie mit geschlossener Trennwand	max. 501			
47	Variante 47 - Wahl - Saal / Foyer / Galerie / Konferenzraum klein + groß mit geschlossener Trennwand	40			
48	Variante 48 - Kulturteam - Saal / Galerie mit geschlossener Trennwand	444			
49	Variante entfällt				
50	Variante 50 - Hobby-/ Kunstausstellung im Erdgeschoss im Saal, Foyer und auf Bühne mit öffentlicher Trennwand	max. 501			
51	Variante entfällt				
52	Variante 52 - Konferenzraum klein mit geschlossener Trennwand	12			
53	Variante 53 - Konferenzraum groß mit geschlossener Trennwand	14			
54	Variante 54 - Konferenzraum klein + groß mit öffentlicher Trennwand	26			
55	Variante 55 - Konferenzraum klein + groß mit öffentlicher Trennwand	30			
56	Variante 56 - Konferenzraum klein + groß mit öffentlicher Trennwand	24			

Bestuhlungsvariante 10.2021
Bürgersaal
Theodor-Heuss-Straße 29
85764 Oberschleißheim
Kollbaumstr. 36 85266 Rosenheim
CAD-Service - Sitzstuhlsysteme by **ROTEK** GmbH
Tel 08931-78665-0 Fax 08931-78665-99

Gemeinde Oberschleißheim
 - Bauamt - (089) 31 58 13-0
 Freisinger Straße 15
 85764 Oberschleißheim

Grigoleit
 23. MAI 2022
 W. Böck
 Erster Bürgermeister

Bestuhlungs- und Rettungswegeplan

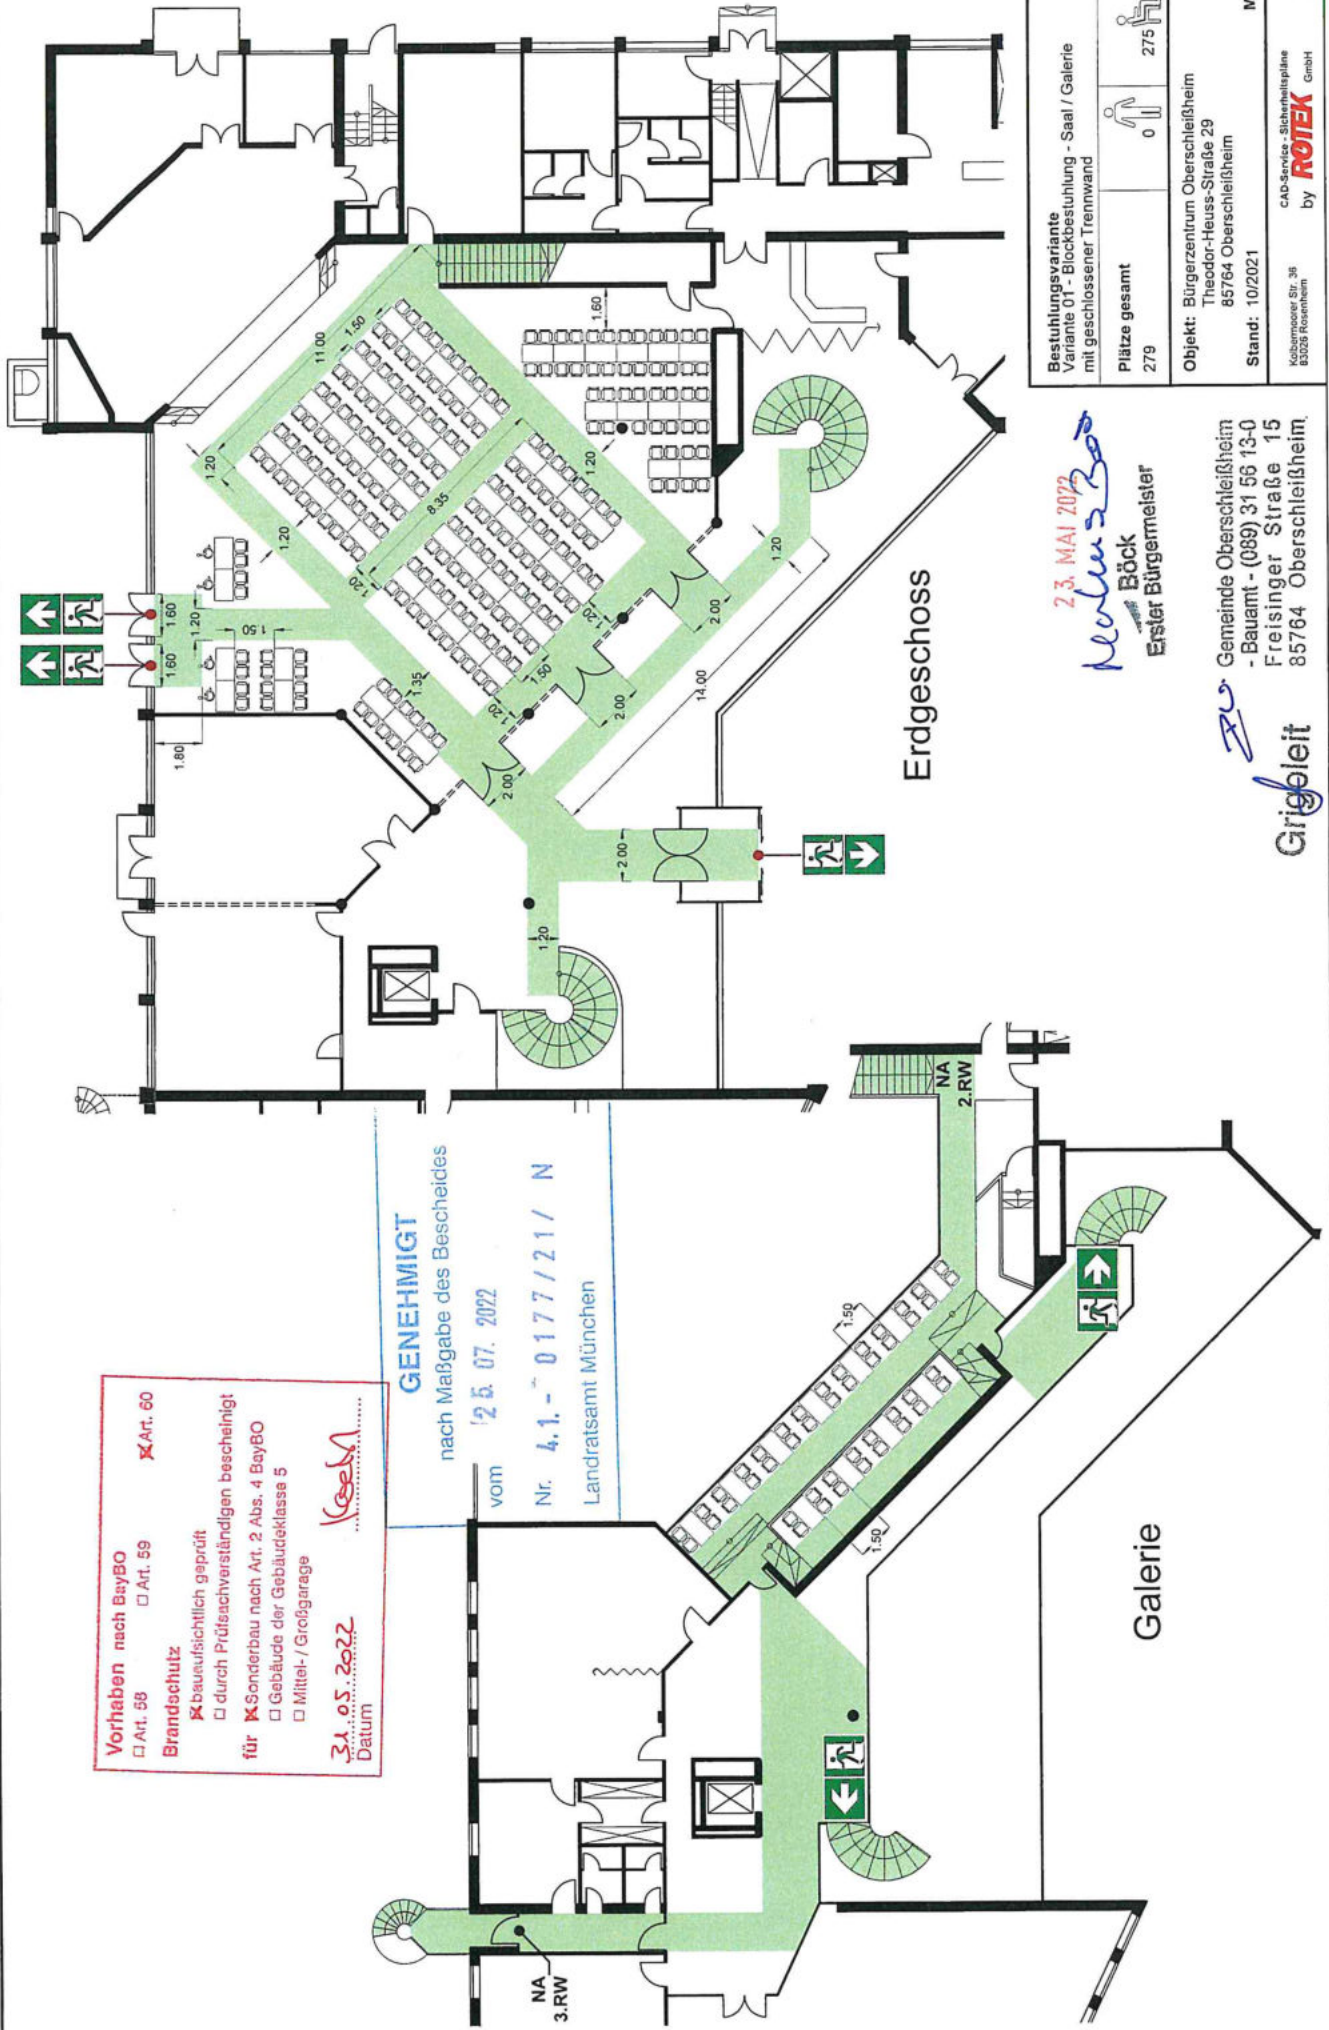

Vorhaben nach BayBO Art. 60
 Art. 58 Art. 59
Brandschutz baueinsichtlich geprüft
 durch Prüfachverständigen bescheinigt
 für Sonderbau nach Art. 2 Abs. 4 BayBO
 Gebäude der Gebäudeklasse 5
 Mittel-/Großgarage
 Datum **31.05.2022**
Koehn


GENEHMIGT
 nach Maßgabe des Bescheides
 vom **25.07.2022**
 Nr. **4.1.-0177/21/N**
 Landratsamt München


23. MAI 2022
Nathan Böck
 Erster Bürgermeister

Grigoleit
 Gemeinde Oberschleißheim
 -Bauamt - (089) 31 56 13-0
 Freisinger Straße 15
 85764 Oberschleißheim

Bestuhlungsvariante Variante 01 - Blockbestuhlung - Saal / Galerie mit geschlossener Trennwand		0		275		4
Plätze gesamt	279					
Objekt: Bürgerzentrum Oberschleißheim Theodor-Heuss-Straße 29 85764 Oberschleißheim						
Stand: 10/2021						
Maßstab: 1:200						
CAD-Service, Sicherheitspläne by ROTEK GmbH Koblenzener Str. 36 83028 Rosenheim Tel 08031-7965-0 Fax 08031-7965-99						

Bestuhlungs- und Rettungswegeplan

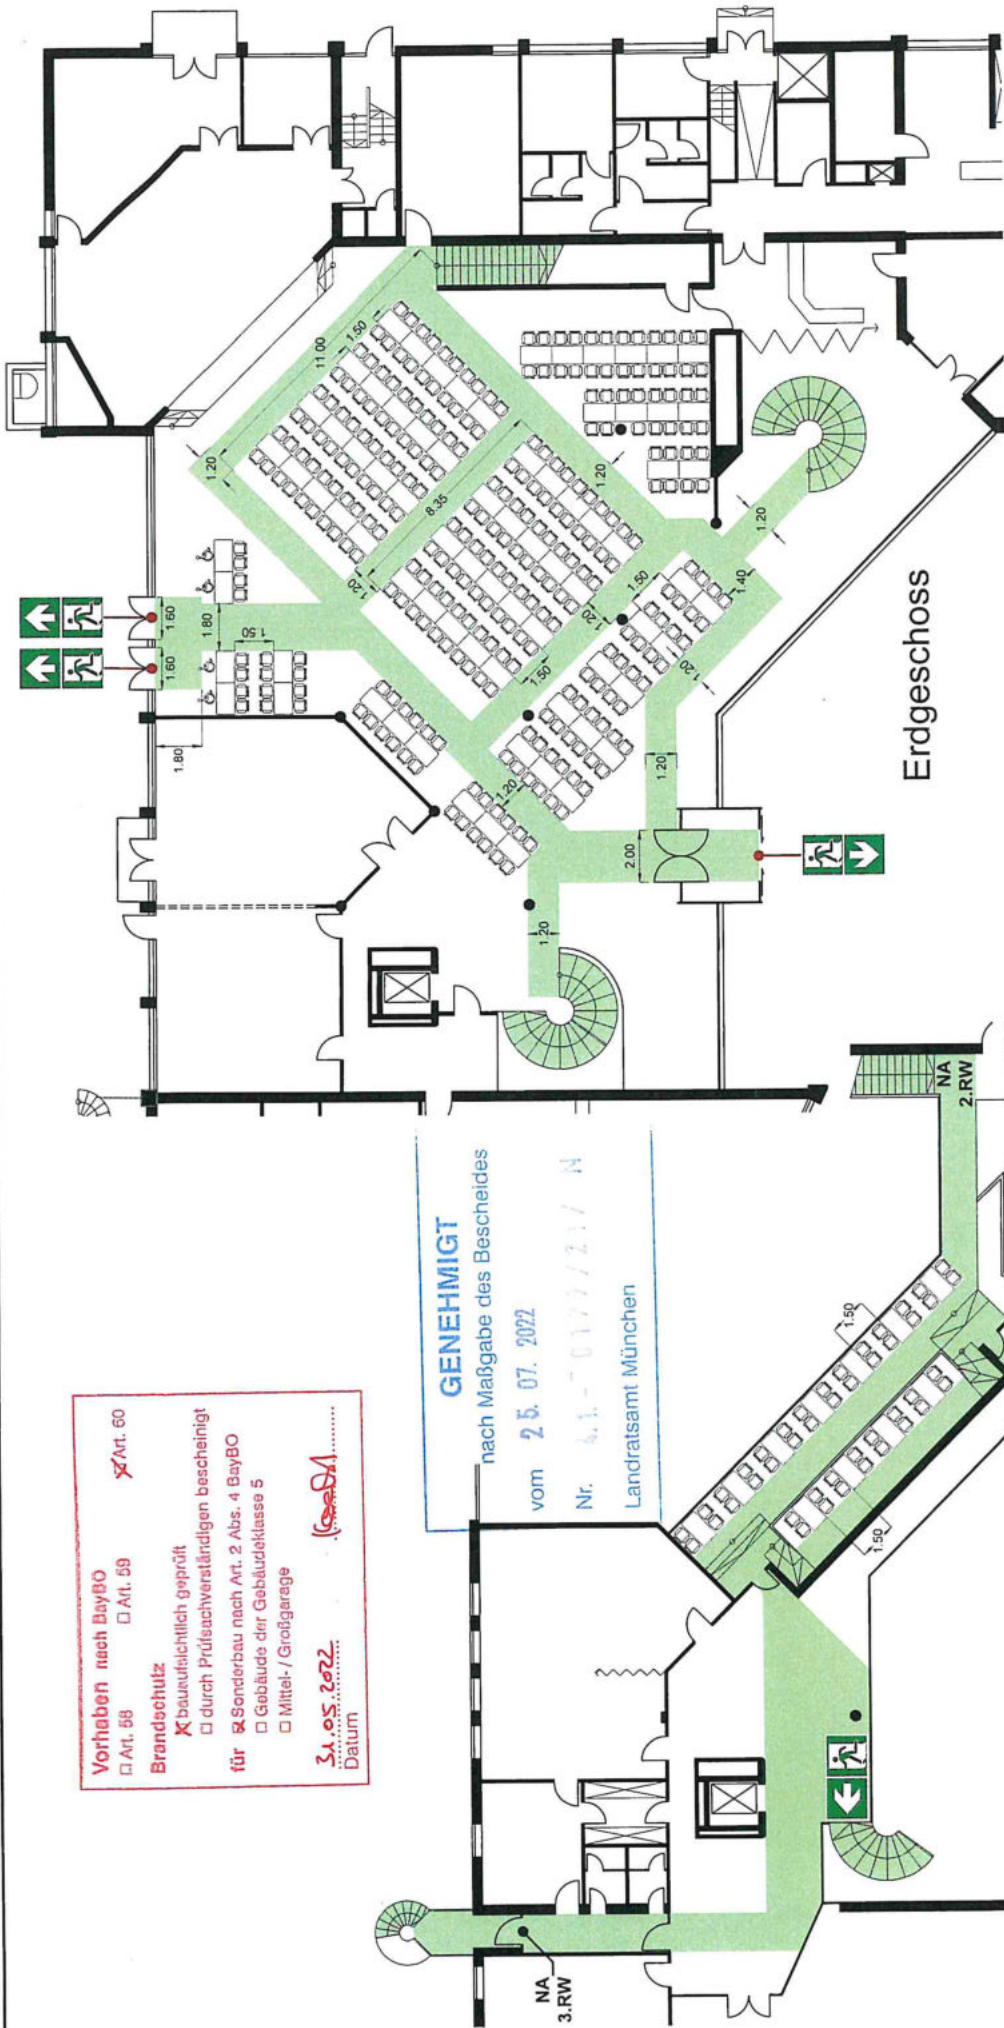





Vorhaben nach BayBO
 Art. 58 Art. 59 Art. 60
Brandschutz
 bauaufsichtlich geprüft
 durch Prüfachverständigen bescheinigt
 für Sonderbau nach Art. 2 Abs. 4 BayBO
 Gebäude der Gebäudeklasse 5
 Mittel- / Großgarage
 31.05.2022 Datum


GENEHMIGT
 nach Maßgabe des Bescheides
 vom 25.07.2022
 Nr. 6.1.-077/21/N
 Landratsamt München


23. MAI 2022

 Markus Böck
 Erster Bürgermeister


 Grigofeit
 Gemeinde Oberschleißheim
 - Bauamt - (089) 31 56 13-0
 Freisinger Straße 15
 85764 Oberschleißheim

Bestuhlungsvariante Variante 02 - Blockbestuhlung - Saal / Foyer / Galerie mit geöffneten Trennwand	Plätze gesamt 343	 0	 339	 4
Objekt: Bürgerzentrum Oberschleißheim Theodor-Heuss-Straße 29 85764 Oberschleißheim				
Stand: 10/2021				
Koblenzener Str. 36 83026 Rosenheim				
CAD-Service, Sicherheitsplanung by ROTEK GmbH				
Tel 08931-7665-0 Fax 08931-7665-99				
Maßstab: 1:200				

Bestuhlungs- und Rettungswegeplan

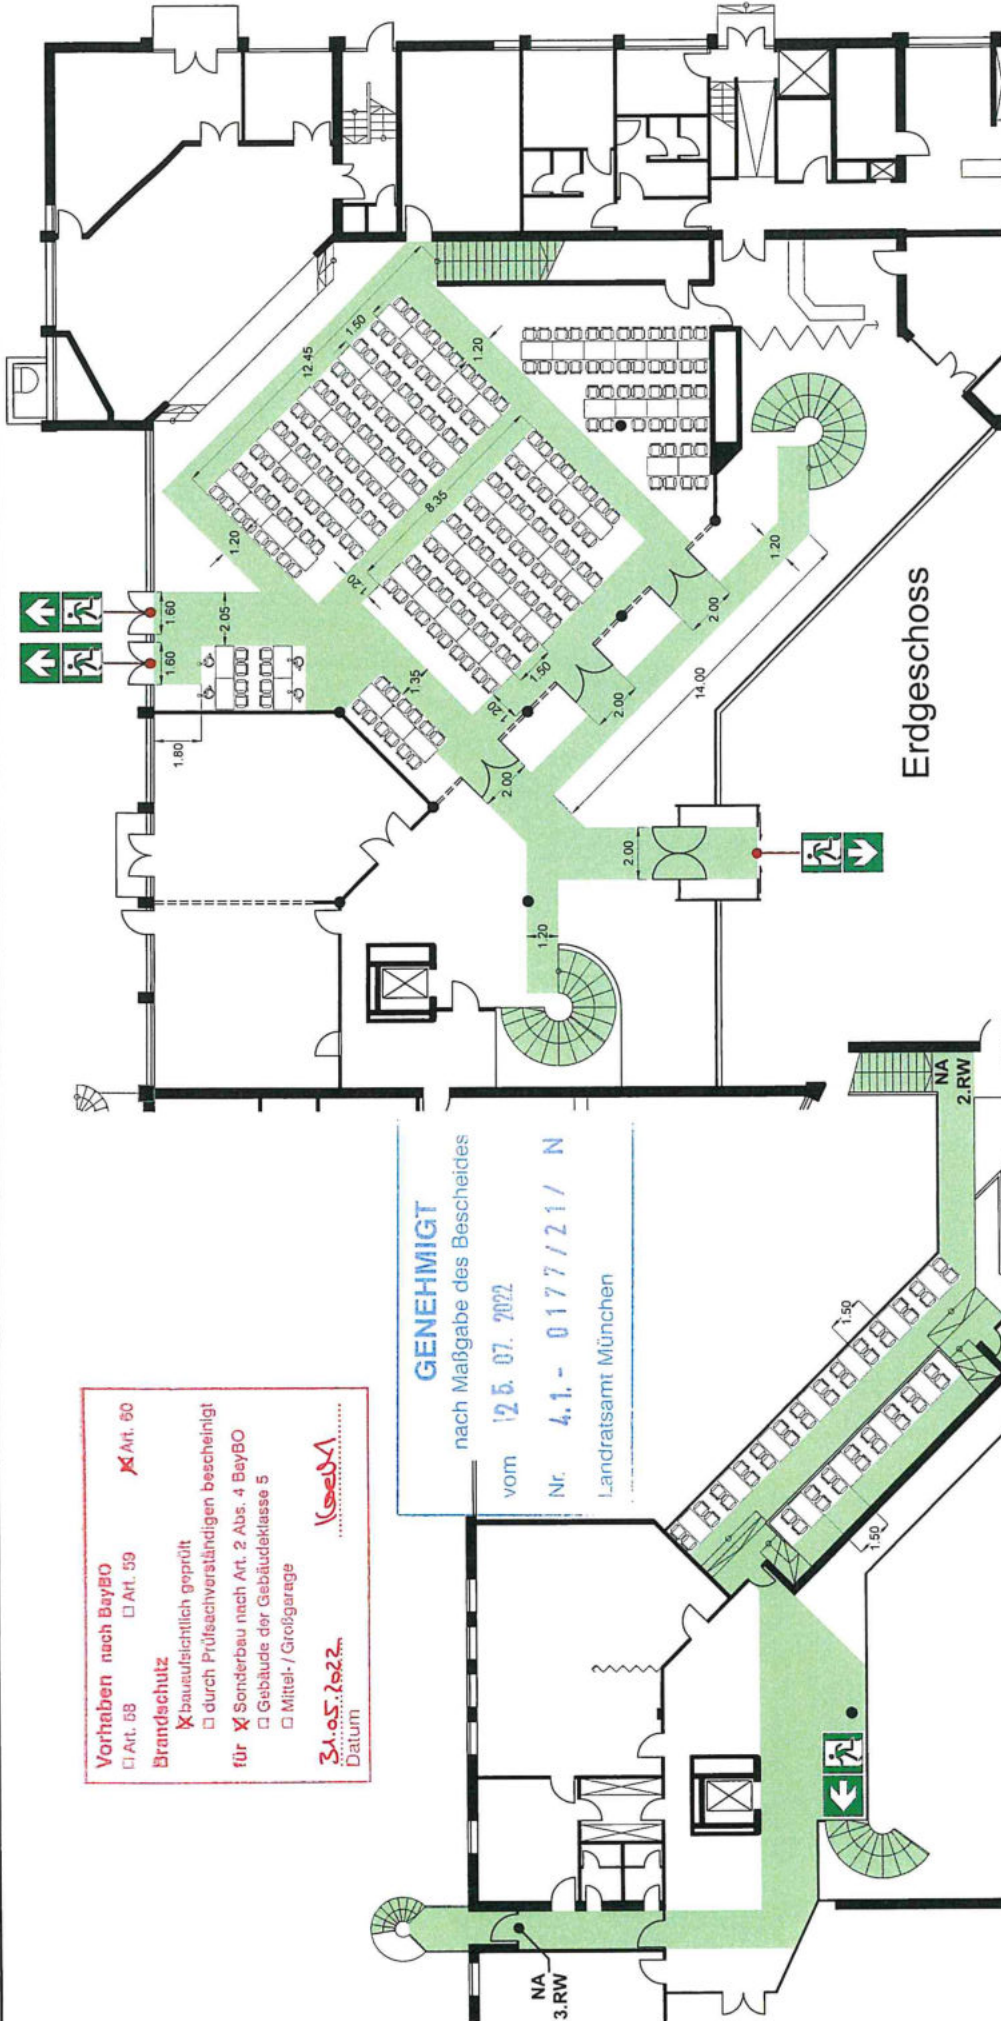

Vorhaben nach BayBO
 Art. 58 Art. 59 Art. 60
Brandschutz
 bauaufsichtlich geprüft
 durch Prüf Sachverständigen bescheinigt
 für Sonderbau nach Art. 2 Abs. 4 BayBO
 Gebäude der Gebäudeklasse 5
 Mittel- / Großgarage
 31.05.2022
 Datum

GENEHMIGT
 nach Maßgabe des Bescheides
 vom 12.07.2022
 Nr. 4.1.- 0177/21/ N
 Landratsamt München

Bestuhlungsvariante
 Variante 03 - Blockbestuhlung - Saal / Galerie
 mit geschlossener Trennwand

Plätze gesamt	287	0	283	4
---------------	-----	---	-----	---

Objekt: Bürgerzentrum Oberschleißheim
 Theodor-Heuss-Straße 29
 85764 Oberschleißheim

Stand: 10/2021

Maßstab: 1:200

Koblenzener Str. 36
 83029 Rosenheim
 by **ROTEK** GmbH
 Tel 08031-7565-0
 Fax 08031-7565-99


23. MAI 2022
Heckel & Böck
 Erster Bürgermeister

Gemeinde Oberschleißheim
 -Bauamt - (089) 31 56 13-0
 Freisinger Straße 15
 85764 Oberschleißheim

Du.

Griffzeit

Bestuhlungs- und Rettungswegeplan

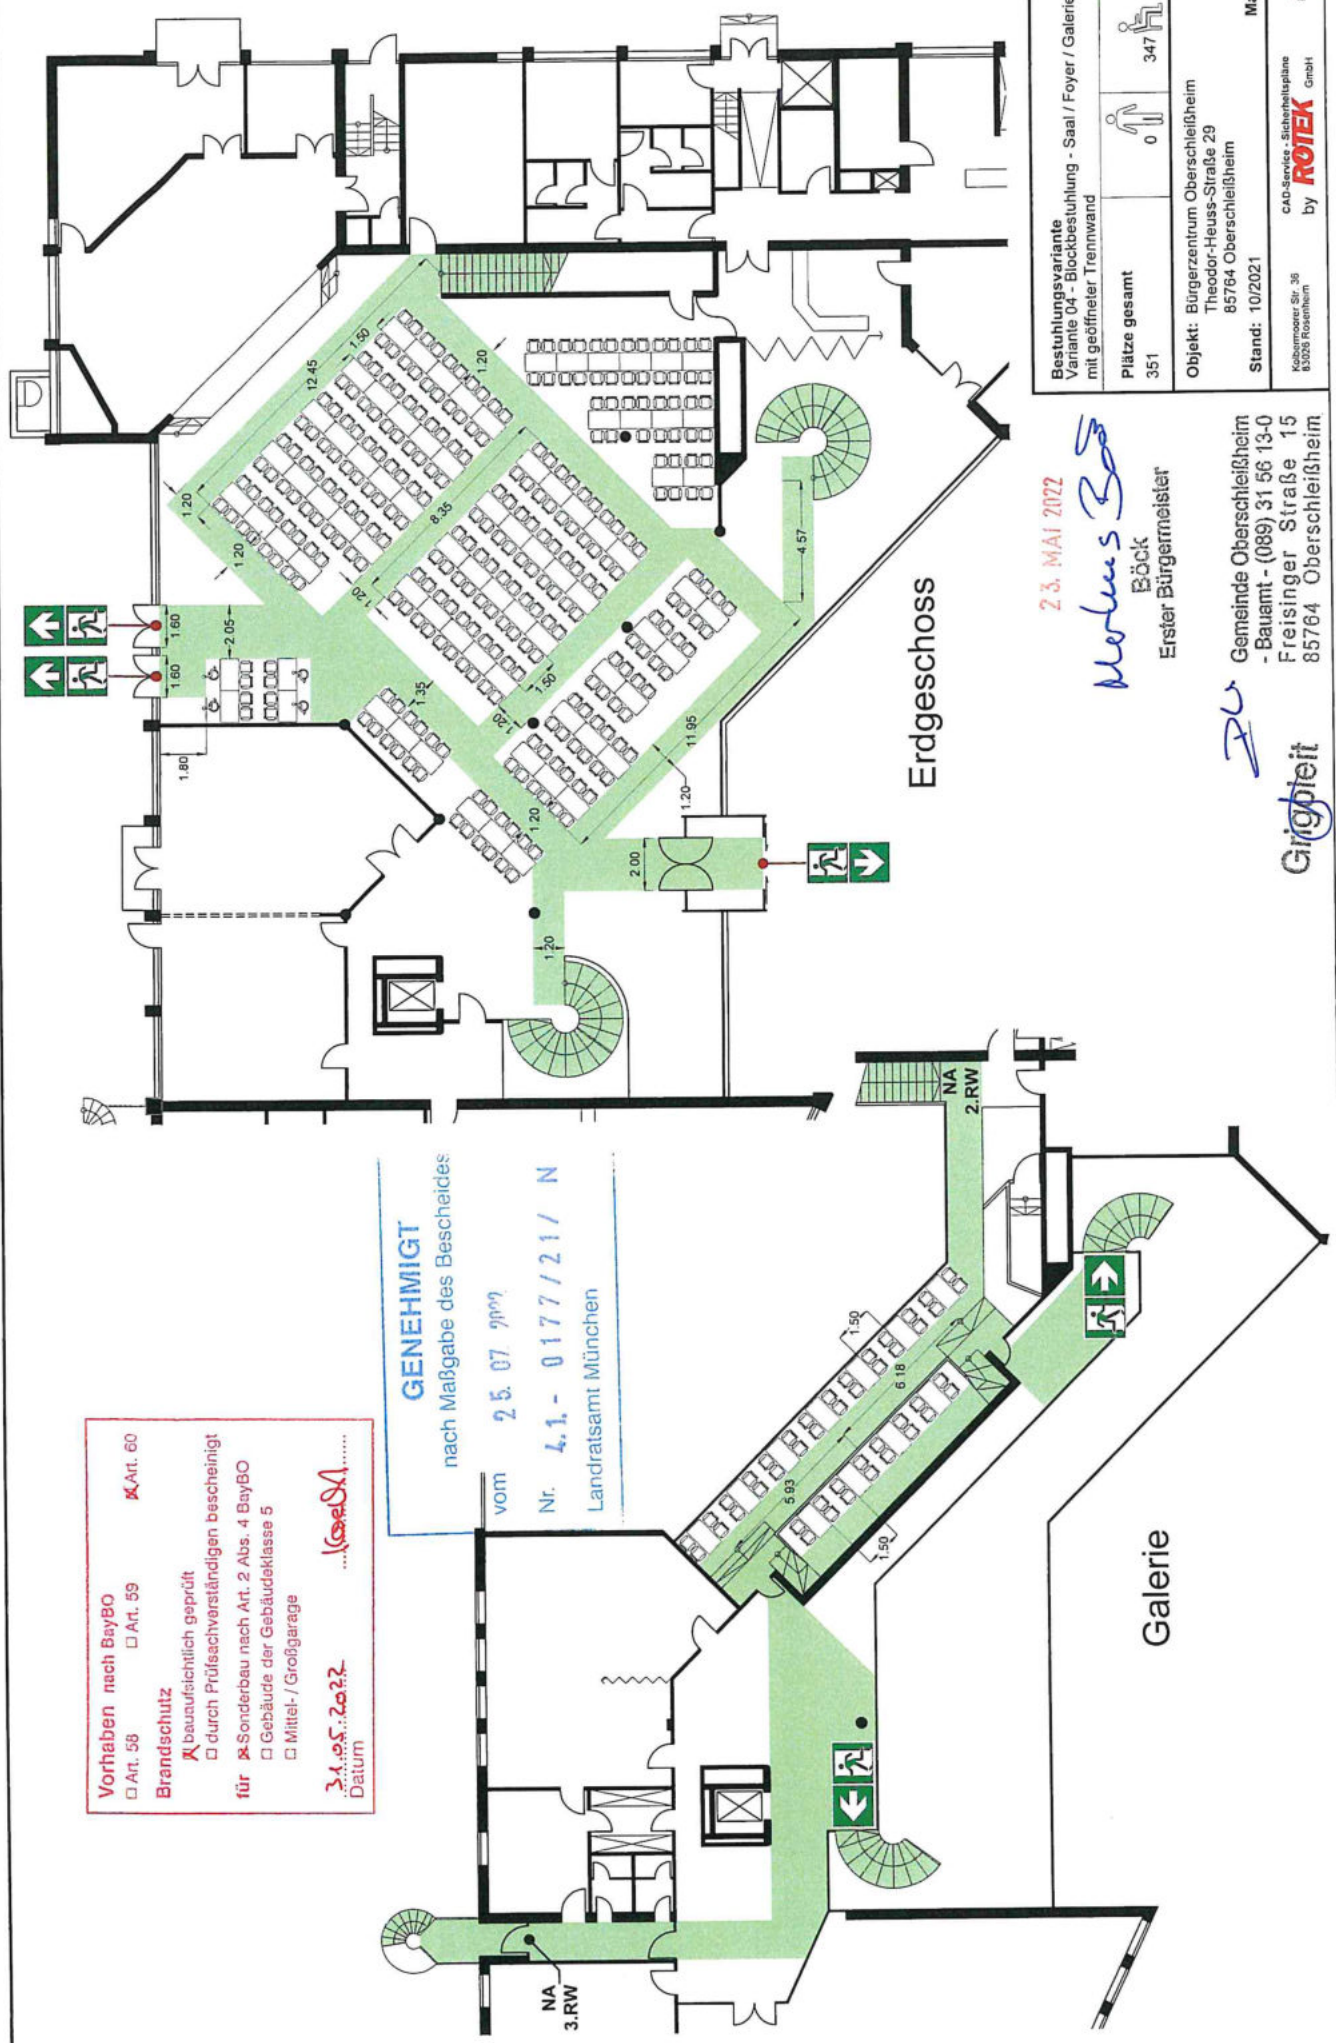

Vorhaben nach BayBO
 Art. 58 Art. 59 Art. 60
Brandschutz
 baufähiglich geprüft
 durch Prüfungsverständigen bescheinigt
für Sonderbau nach Art. 2 Abs. 4 BayBO
 Gebäude der Gebäudeklasse 5
 Mittel- / Großgarage
31.05.2022
 Datum *Koeda*


GENEHMIGT
 nach Maßgabe des Bescheides
 vom **25.07.2022**
 Nr. **4.1-0177/21/N**
 Landratsamt München

Bestuhlungsvariante Variante 04 - Blockbestuhlung - Saal / Foyer / Galerie mit geförderter Trennwand	Plätze gesamt 351	0	347	4
Objekt: Bürgerzentrum Oberschleißheim Theodor-Heuss-Straße 29 85764 Oberschleißheim				
Stand: 10/2021				
Koblenzener Str. 36 83026 Rosenheim				
CAD-Servicetechnik by ROTEK GmbH				
Maßstab: 1:200				
Tel 08931-79925-0 Fax 08931-79925-99				

23. MAI 2022
Merkens Bock
 Bock
 Erster Bürgermeister
 Gemeinde Oberschleißheim
 - Bauamt - (089) 31 56 13-0
 Freisinger Straße 15
 85764 Oberschleißheim

Grigbheit

Bestuhlungs- und Rettungswegeplan

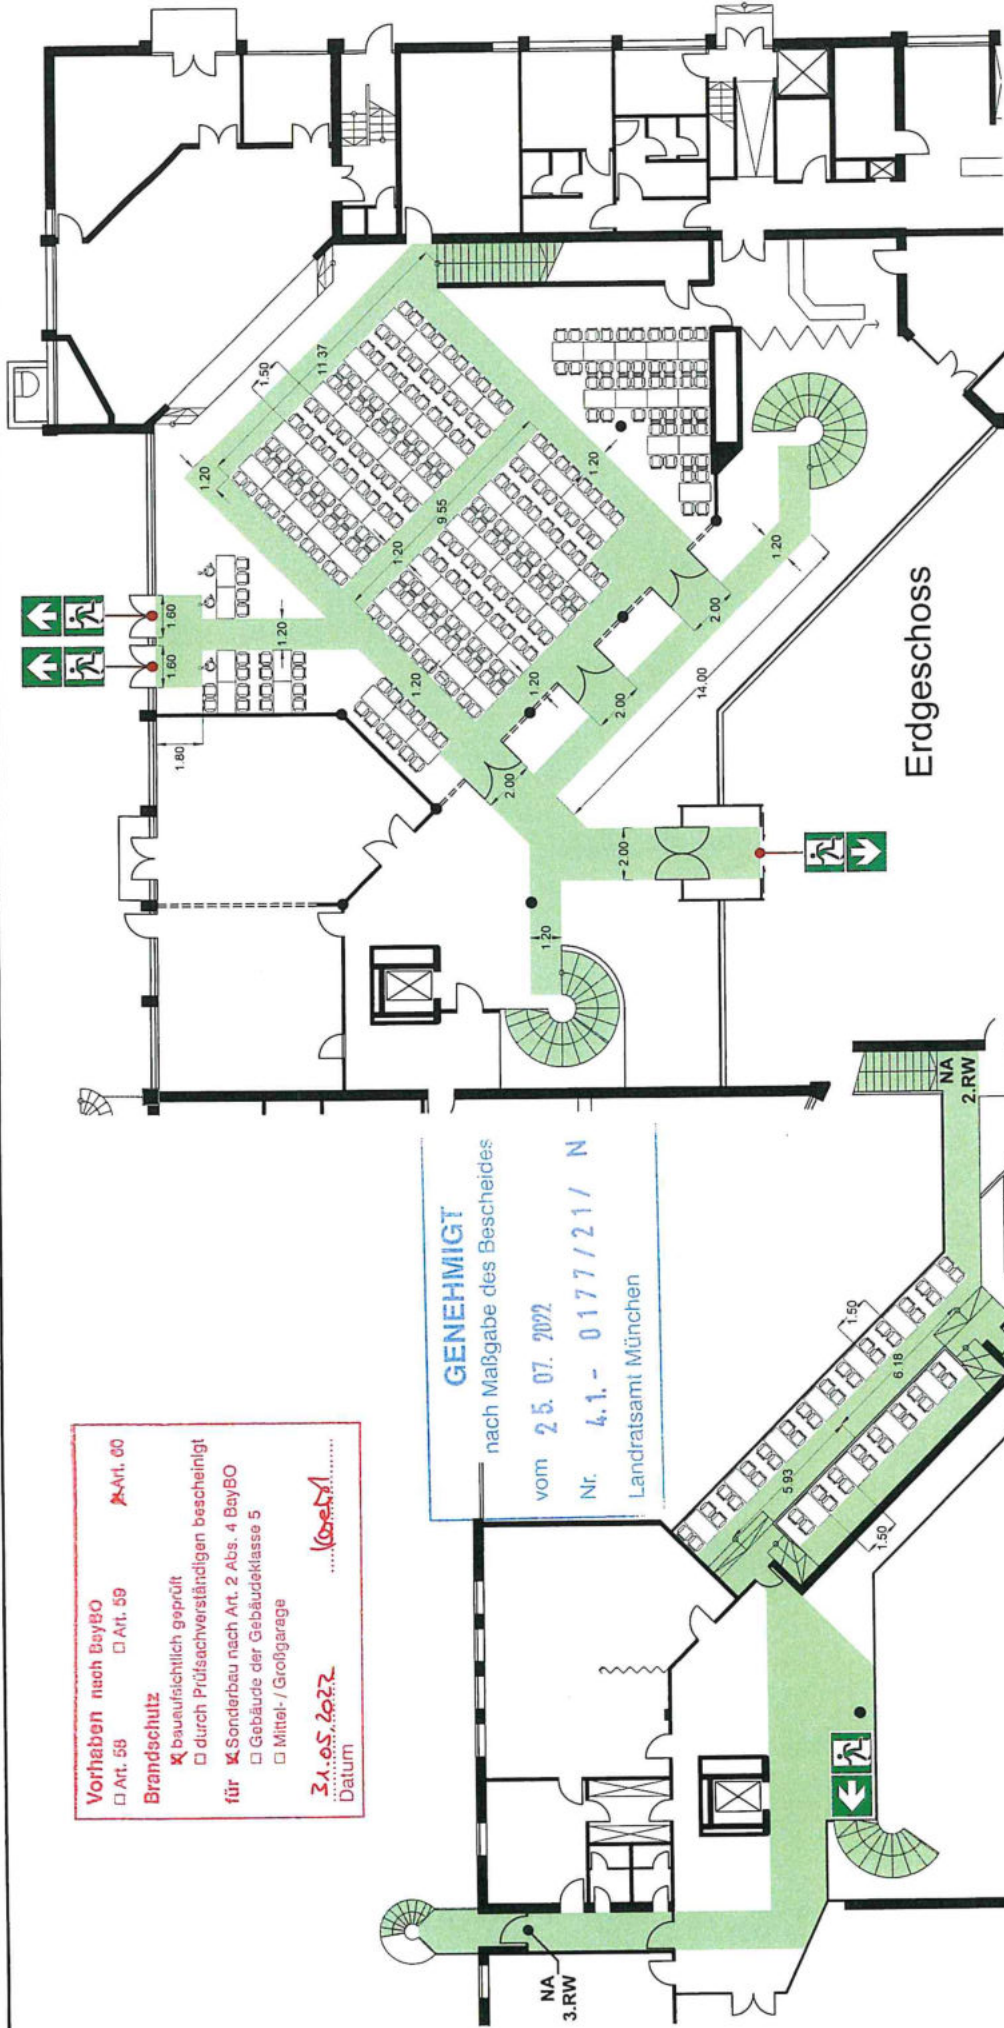

Vorhaben nach BayBO Art. 00 Art. 59

Brandschutz bauaufsichtlich geprüft durch Prüf Sachverständigen bescheinigt

für Sonderbau nach Art. 2 Abs. 4 BayBO Gebäude der Gebäudeklasse 5 Mittel- / Großgarage

31.05.2022 Datum *Koetzl*


GENEHMIGT
nach Maßgabe des Bescheides
vom 25.07.2022
Nr. 4.1.- 0177/21/ N
Landratsamt München

23. MAI 2022
Markus Bock
Erster Bürgermeister
Gemeinde Oberschleißheim
- Bauamt - (089) 31 56 13-0
Freisinger Straße 15
85764 Oberschleißheim

Bestuhlungsvariante Variante 05 - Blockbestuhlung - Saal / Galerie mit geschlossener Trennwand	Plätze gesamt 320	0	317	3
Objekt: Bürgerzentrum Oberschleißheim Theodor-Heuss-Straße 29 85764 Oberschleißheim				
Stand: 10/2021				
Koblenmoor Str. 36 85028 Rosenheim				
CAD-Service - Sicherheitspläne by ROTEK GmbH				
Maßstab: 1:200				

Griffzeit

Bestuhlungs- und Rettungswegeplan

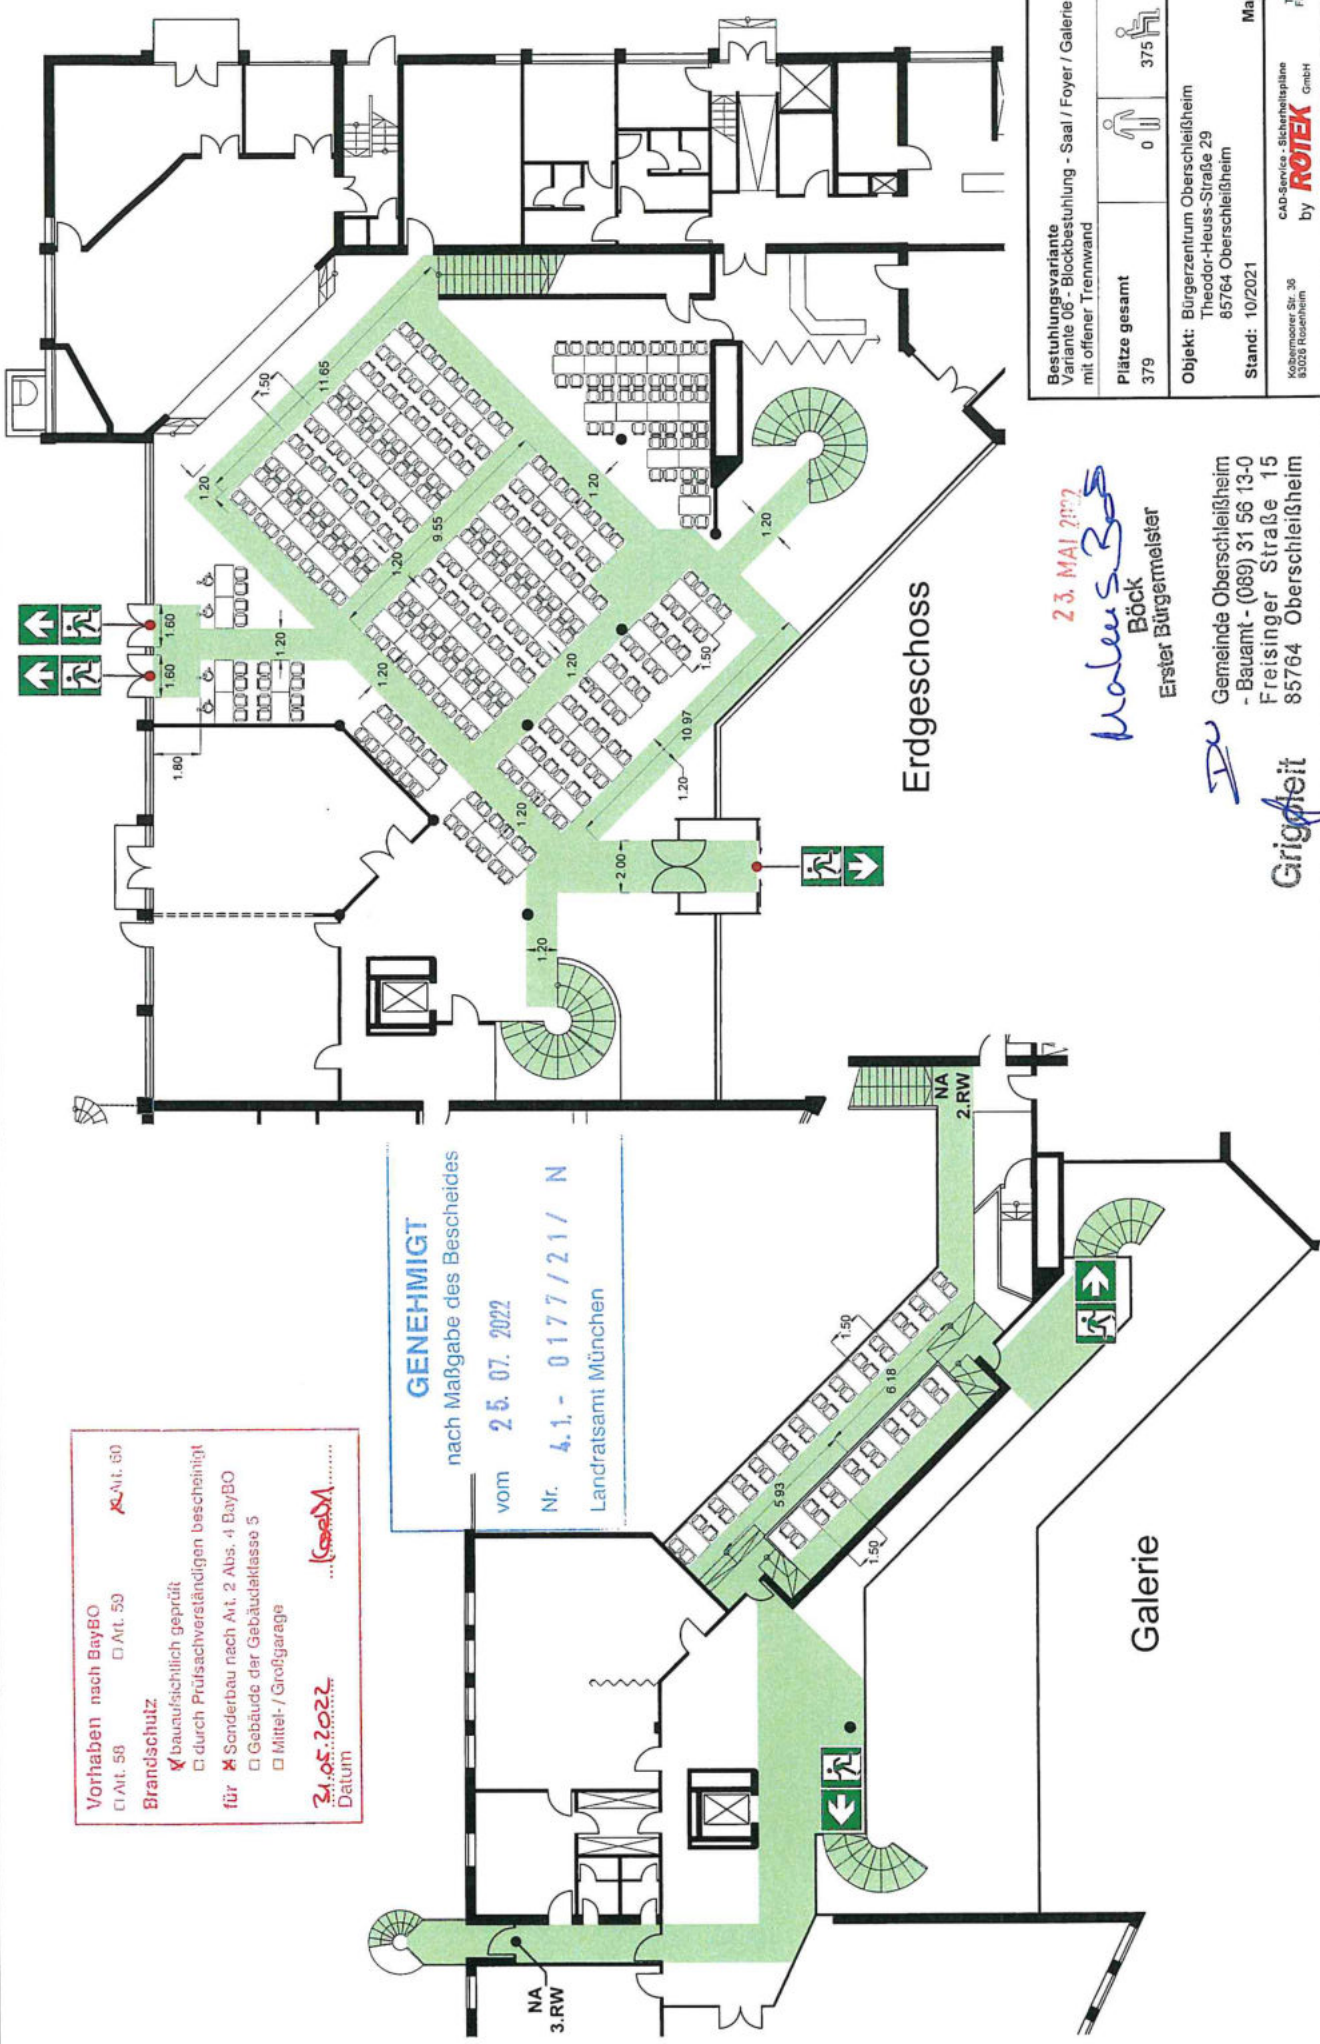


Vorhaben nach BayBO
 Art. 58 Art. 59 Art. 60
Brandschutz
 bauaufsichtlich geprüft
 durch Prüf Sachverständigen bescheinigt
für Sonderbau nach Art. 2 Abs. 4 BayBO
 Gebäude der Gebäudeklasse 5
 Mittel- / Großgarage
21.05.2022
 Datum *...*

GENEHMIGT
 nach Maßgabe des Bescheides
 vom **25. 07. 2022**
 Nr. **4.1 - 0177/21 / N**
 Landratsamt München

Bestuhlungsvariante Variante 06 - Blockbestuhlung - Saal / Foyer / Galerie mit offener Trennwand			0		375		4
Plätze gesamt		379					
Objekt: Bürgerzentrum Oberschleißheim Theodor-Heuss-Straße 29 85764 Oberschleißheim							
Stand: 10/2021							
Maßstab: 1:200							
CAD-Service - Steinmetzpläne by ROJEX GmbH Koblenzener Str. 36 83026 Rosenheim Tel 08931-7965-0 Fax 08931-7965-99							

23. MAI 2022
Wolfgang Böck
 Bock
 Erster Bürgermeister
 Gemeinde Oberschleißheim
 -Bauamt- (089) 31 56 13-0
 Freisinger Straße 15
 85764 Oberschleißheim
 Grigheit

Bestuhlungs- und Rettungswegeplan

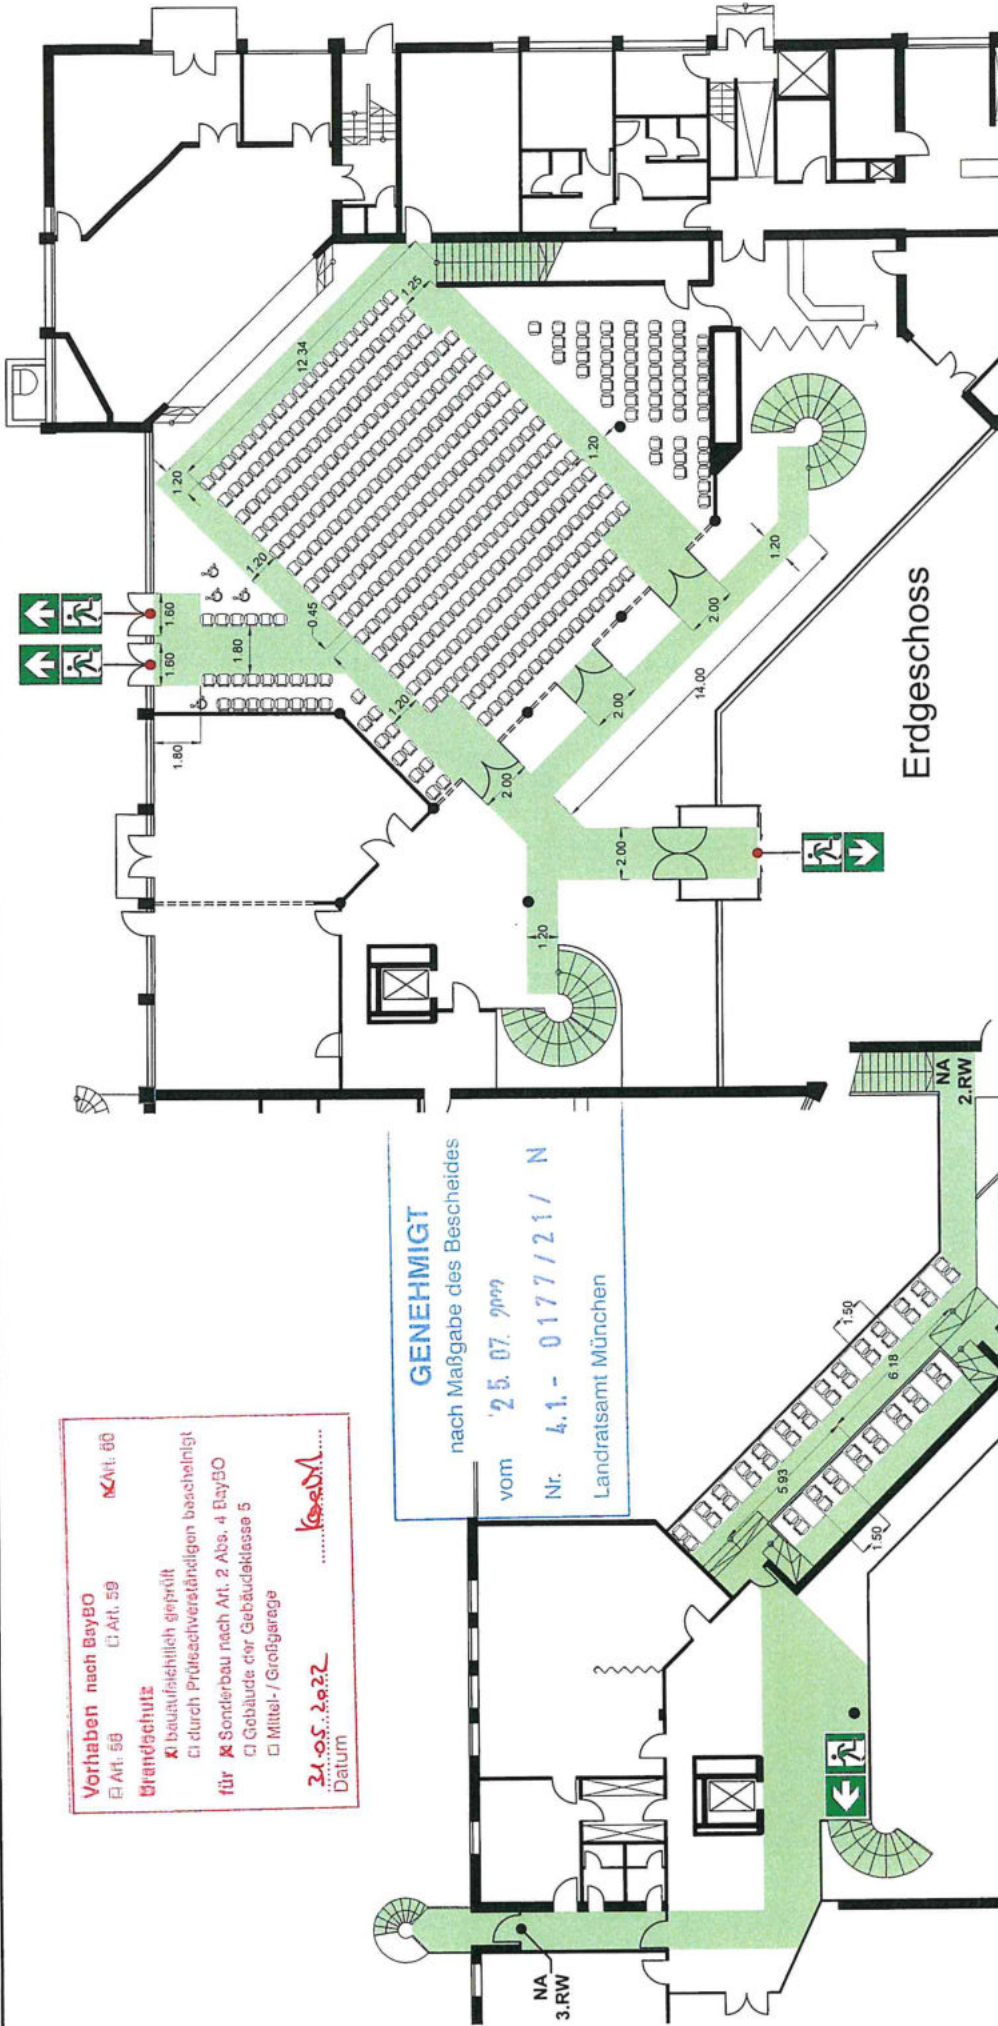

Vorhaben nach BayBO
 Art. 58 Art. 59
Brandschutz
 bauaufsichtlich geprüft
 durch Prüfbescheid/dünlgon bescheinigt
 für Sonderbau nach Art. 2 Abs. 4 BayBO
 Gebäude der Gebäudeklasse 5
 Mittel- / Großetage
 21.05.2022
 Datum *Koch*

GENEHMIGT
 nach Maßgabe des Bescheides
 vom 25.07.2022
 Nr. 4.1.-0177/21/N
 Landratsamt München

Erdgeschoss


Galerie

23. MAI 2022
Markus Böck
 Erster Bürgermeister
 Gemeinde Oberschleißheim
 - Bauamt - (089) 31 56 13-0
 Freisinger Straße 15
 85764 Oberschleißheim

Grigort

Bestuhlungsvariante Variante 07 - Stuhlfreien - Saal / Galerie mit geschlossener Trennwand		0		436		4
Pplätze gesamt		440				
Objekt: Bürgerzentrum Oberschleißheim Theodor-Heuss-Straße 29 85764 Oberschleißheim						
Stand: 10/2021						
Maßstab: 1:200						
CAD-Spezial-Serviceplan by ROTEK GmbH Tel 08931-78959-0 Fax 08931-78959-99						

Bestuhlungs- und Rettungswegeplan

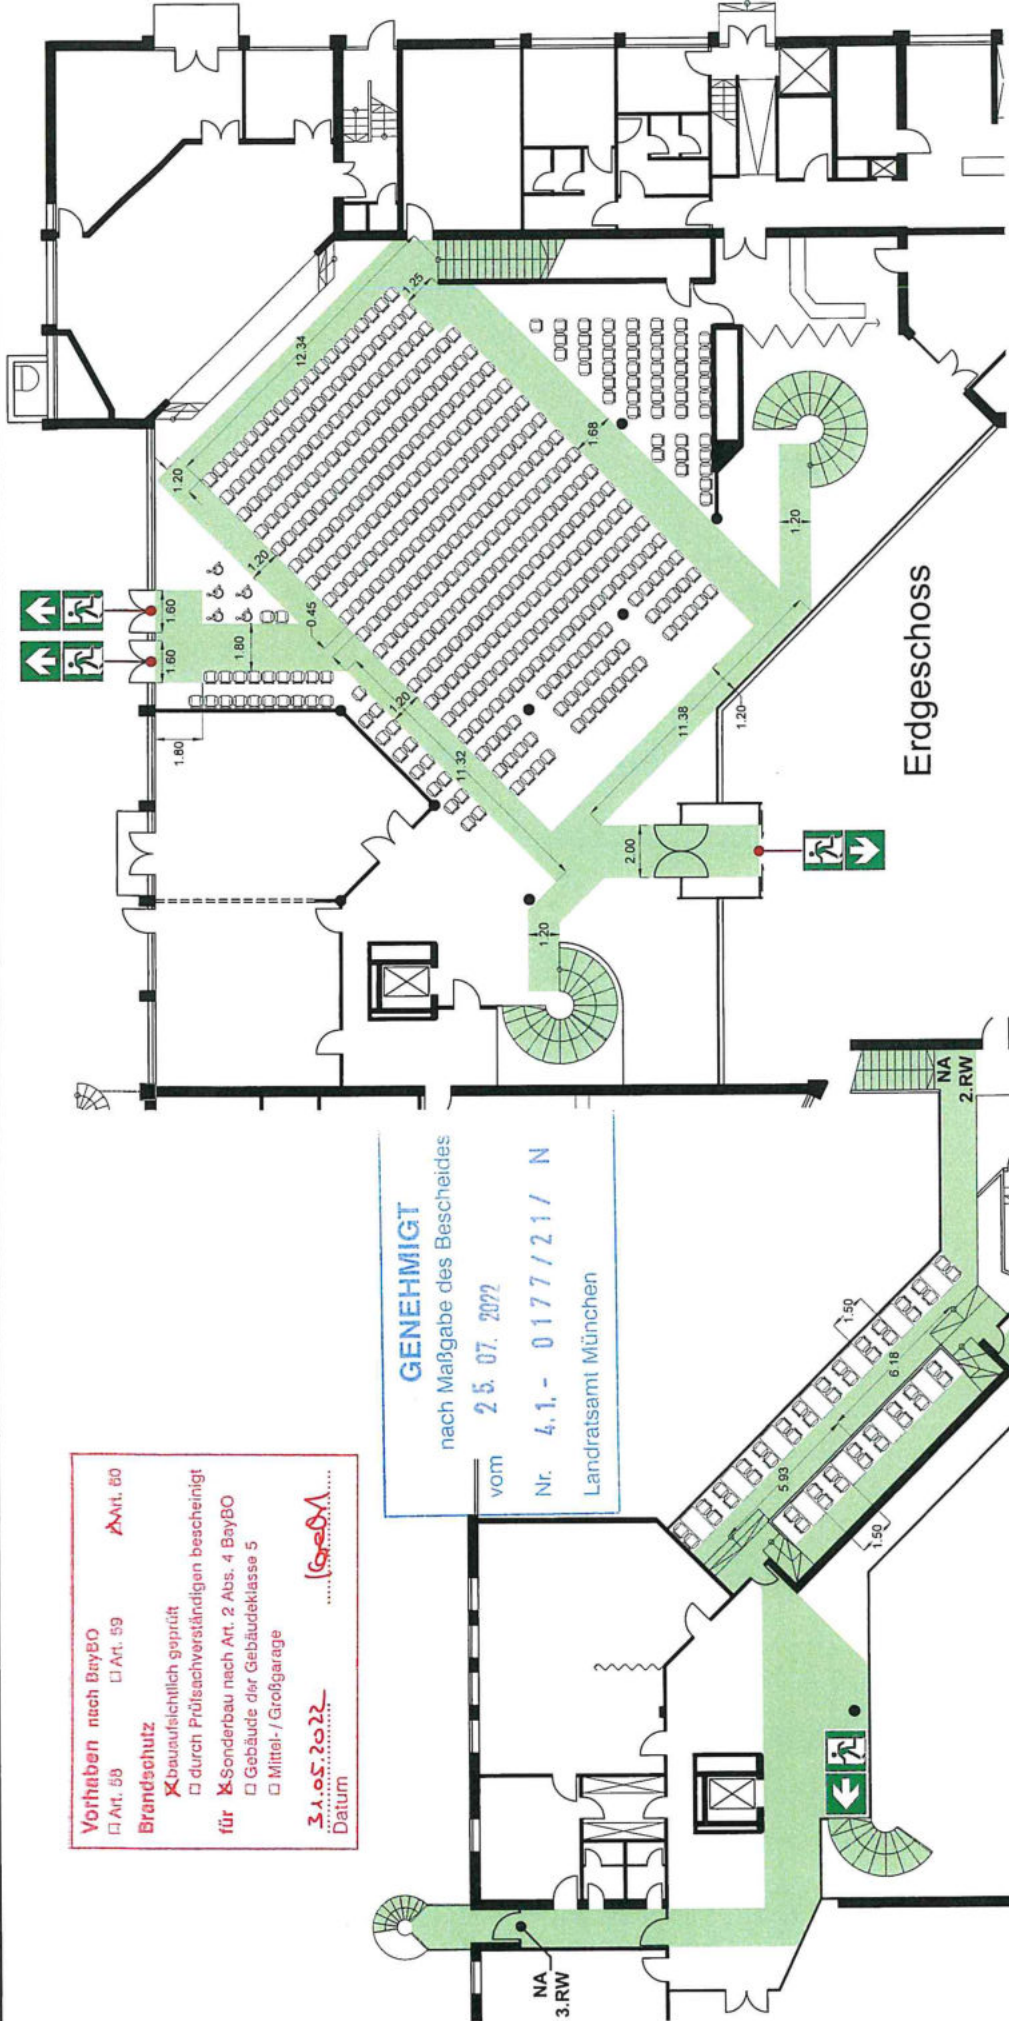


Vorhaben nach BayBO Art. 58 Art. 59
Brandschutz bauaufsichtlich geprüft durch Prüf Sachverständigen bescheinigt
 für Sonderbau nach Art. 2 Abs. 4 BayBO Gebäude der Gebäudeklasse 5
 Mittel- / Großgarage
 31.05.2022 Datum
 (GredA)

GENEHMIGT
 nach Maßgabe des Bescheides
 vom 25.07.2022
 Nr. 4,1 - 0177/21 / N
 Landratsamt München

Bestuhlungsvariante Variante 08 - Stuhlreihen - Saal / Foyer / Galerie mit geöffneter Trennwand	Plätze gesamt 501	0	496	5
Objekt: Bürgerzentrum Oberschleißheim Theodor-Heuss-Straße 29 85764 Oberschleißheim Stand: 10/2021 Maßstab: 1:200 CAD-Service - Schmeißelpläne Kolbenmayer Str. 36 83026 Rosenheim by ROTEK GmbH Tel. 08031-79655-0 Fax. 08031-79655-99				

23. MAI 2022
Markus Böck
 Erster Bürgermeister
 DLR
 Gemeinde Oberschleißheim
 - Bauamt - (089) 31 56 13-0
 Freisinger Straße 15
 85764 Oberschleißheim
 Griedel

Bestuhlungs- und Rettungswegeplan

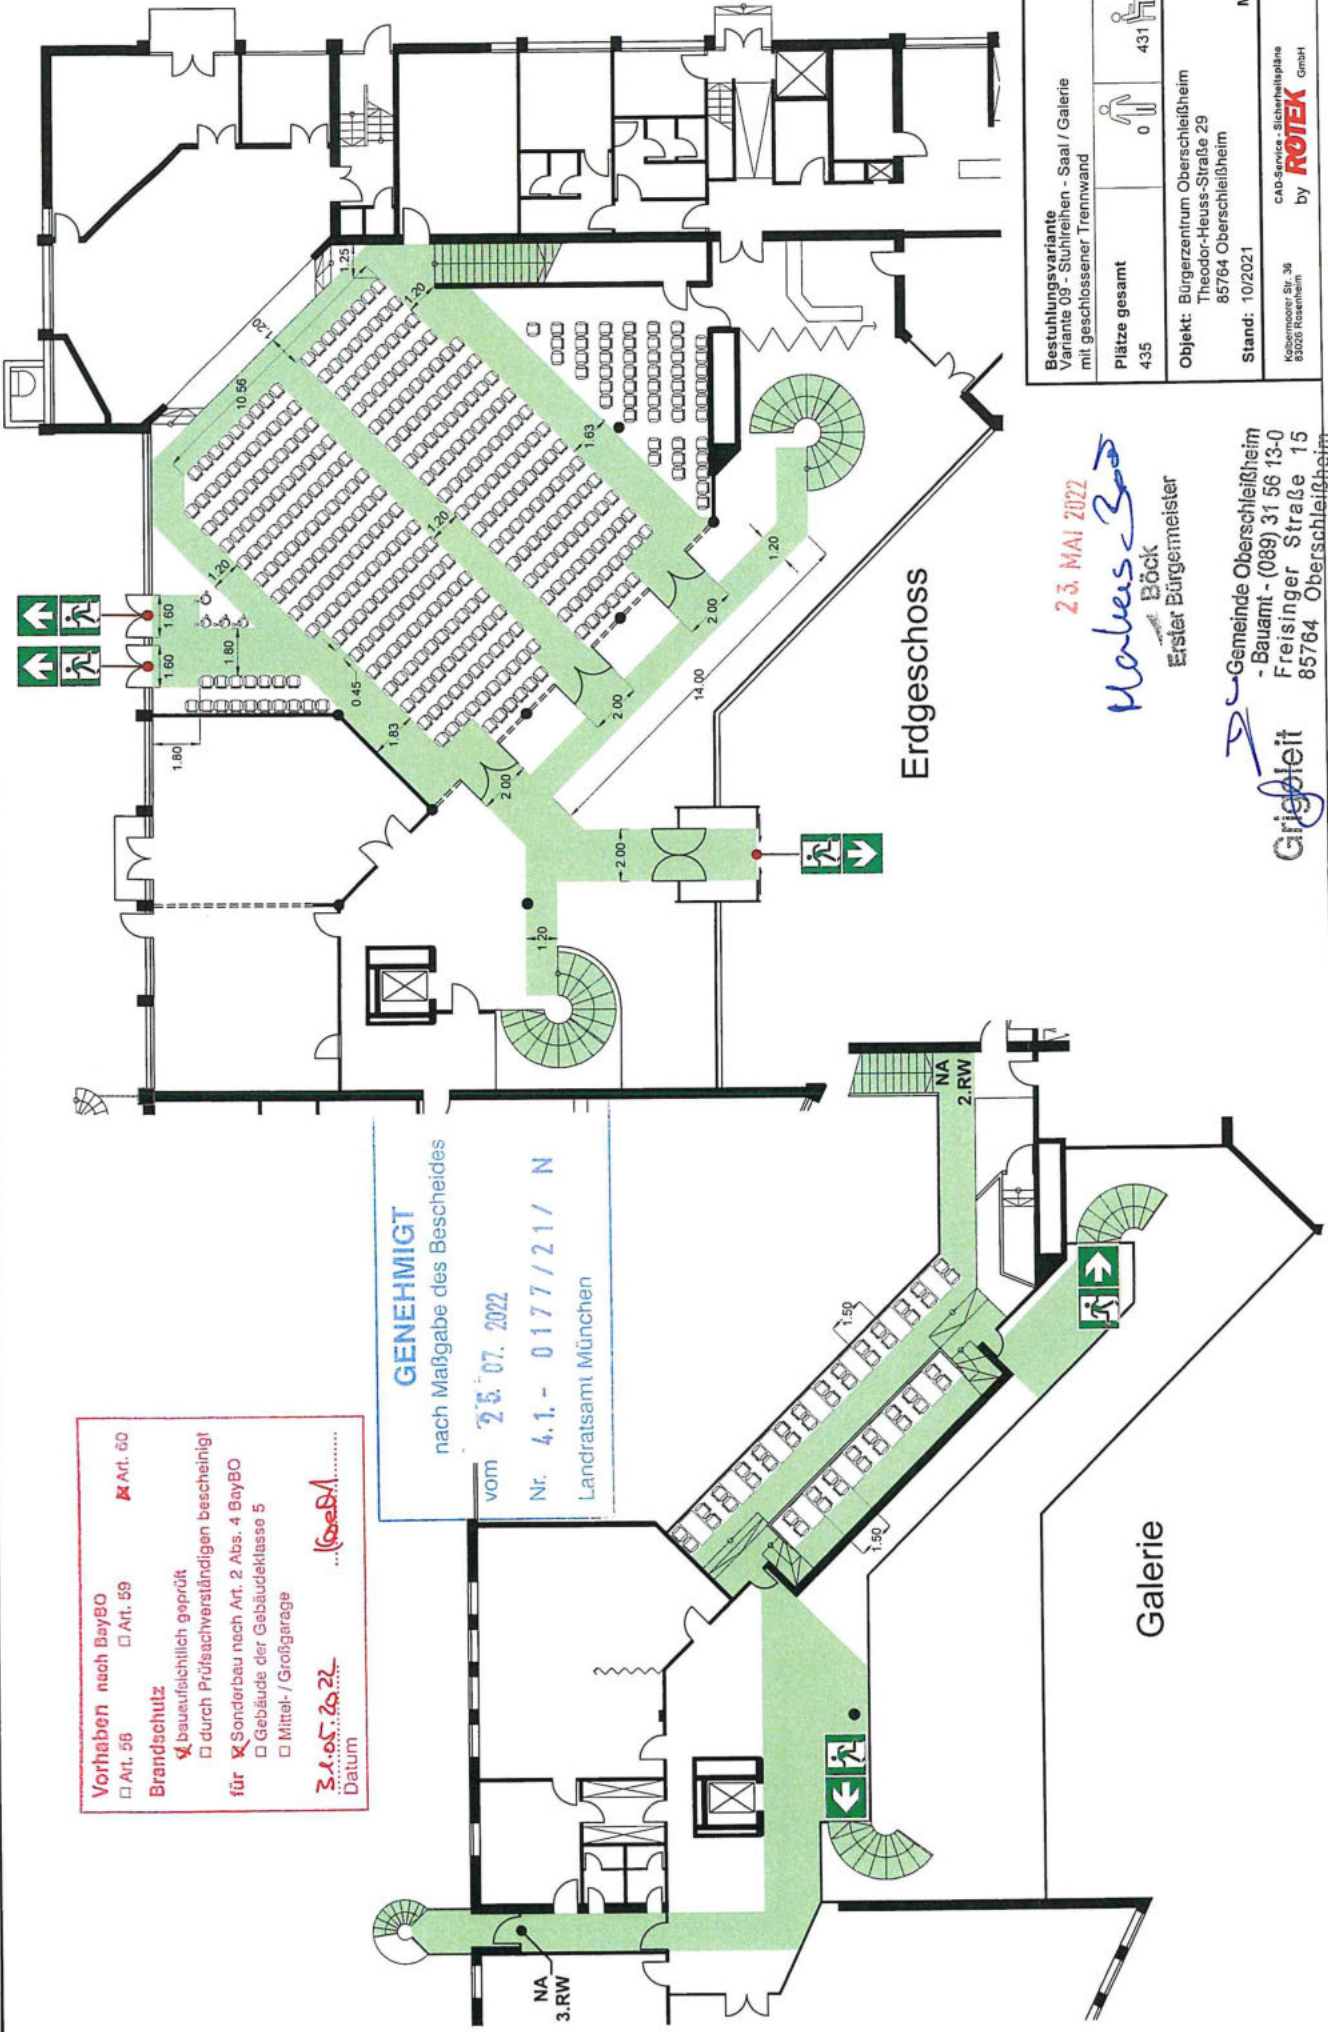

Vorhaben nach BayBO Art. 60 Art. 59

Brandschutz bauaufsichtlich geprüft durch Prüfungsverständigen bescheinigt

für Sonderbau nach Art. 2 Abs. 4 BayBO Gebäude der Gebäudeklasse 5 Mittel- / Großgarage


3.1.05.2022 Datum *... (Signature) ...*

GENEHMIGT
nach Maßgabe des Bescheides
vom 23.07.2022
Nr. 4.1.- 0177/21/ N
Landratsamt München

Bestuhlungsvariante Variante 09 - Stuhlfreien - Saal / Galerie mit geschlossener Trennwand	Plätze gesamt 435	0	431	4
Objekt: Bürgerzentrum Oberschleißheim Theodor-Heuss-Straße 29 85764 Oberschleißheim				
Stand: 10/2021				
Koblenmayer Str. 36 85026 Rosenheim CAD-Service, Sicherheitstechnik by ROTEK GmbH				
				Maßstab: 1:150

23. MAI 2022
Makris
Erster Bürgermeister
Grischkeit
Gemeinde Oberschleißheim
- Bauamt - (089) 31 56 13-0
Freisinger Straße 15
85764 Oberschleißheim

Bestuhlungs- und Rettungswegeplan

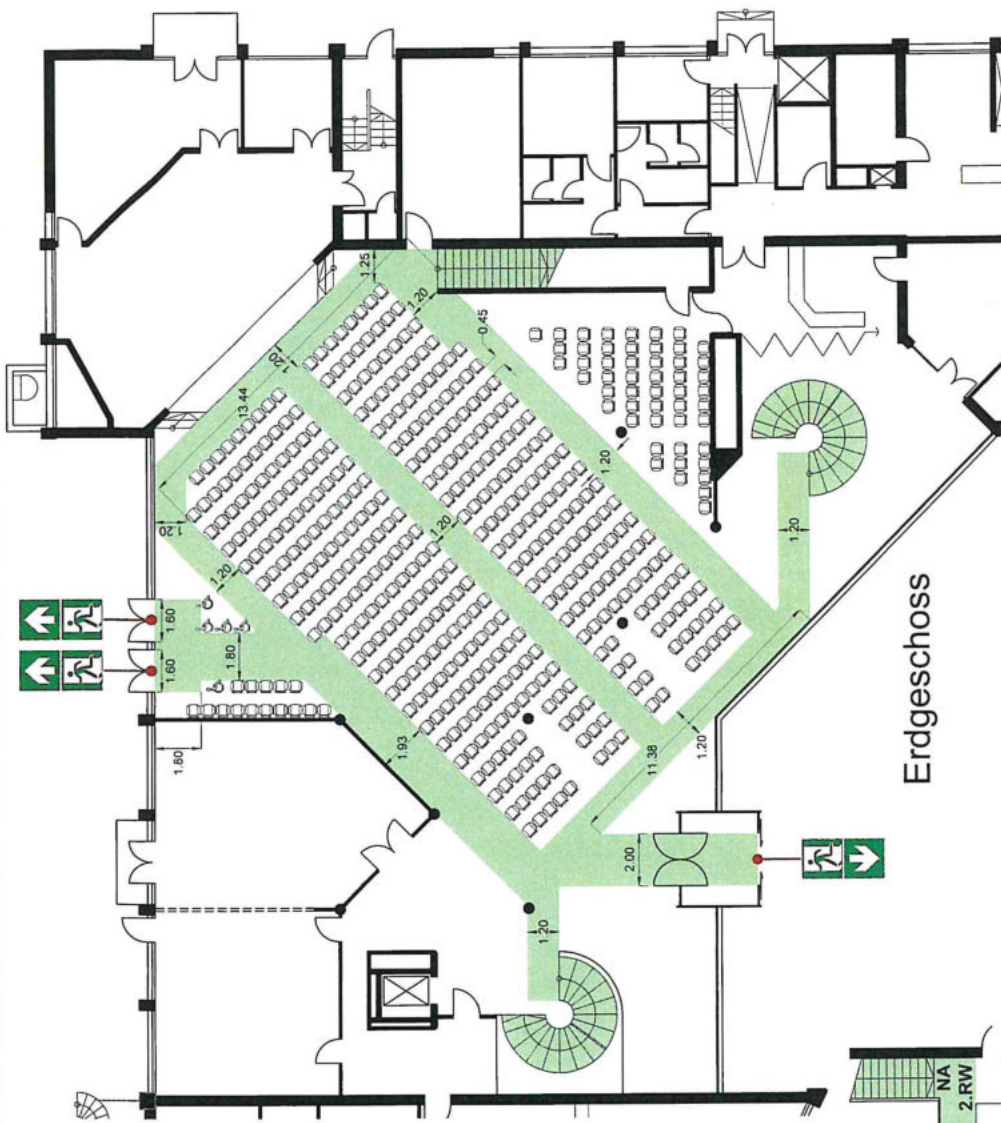

Erdgeschoss

Vorhaben nach BayBO
 Art. 58 Art. 60
Brandschutz
 bauaufsichtlich geprüft
 durch Prüfeschwerstündigen bescheinigt
für Sonderbau nach Art. 2 Abs. 4 BayBO
 Gebäude der Gebäudeklasse 5
 Mittel- / Großgarage
 31.05.2022
 Datum 

GENEHMIGT
 nach Maßgabe des Bescheides
 vom 25. 07. 2022
 Nr. 4.1.- 0177/21/ N
 Landratsamt München

Galerie

Bestuhlungsvariante Variante 10 - Stuhreihen - Saal / Foyer / Galerie mit geöffneter Trennwand	Plätze gesamt 501	0	496	5
Objekt: Bürgerzentrum Oberschleißheim Theodor-Heuss-Straße 29 85764 Oberschleißheim				
Stand: 10/2021				
CAD-Service, Sicherheitspläne by ROTEK GmbH				
Tel 08931-79665-0 Fax 08931-79665-99				

23. MAI 2022

 Markus Raab
 Erster Bürgermeister


Gemeinde Oberschleißheim
 - Bauamt - (089) 31 56 13-0
 Freisinger Straße 15
 85764 Oberschleißheim

RU



Maßstab: 1:150

Bestuhlungs- und Rettungswegeplan

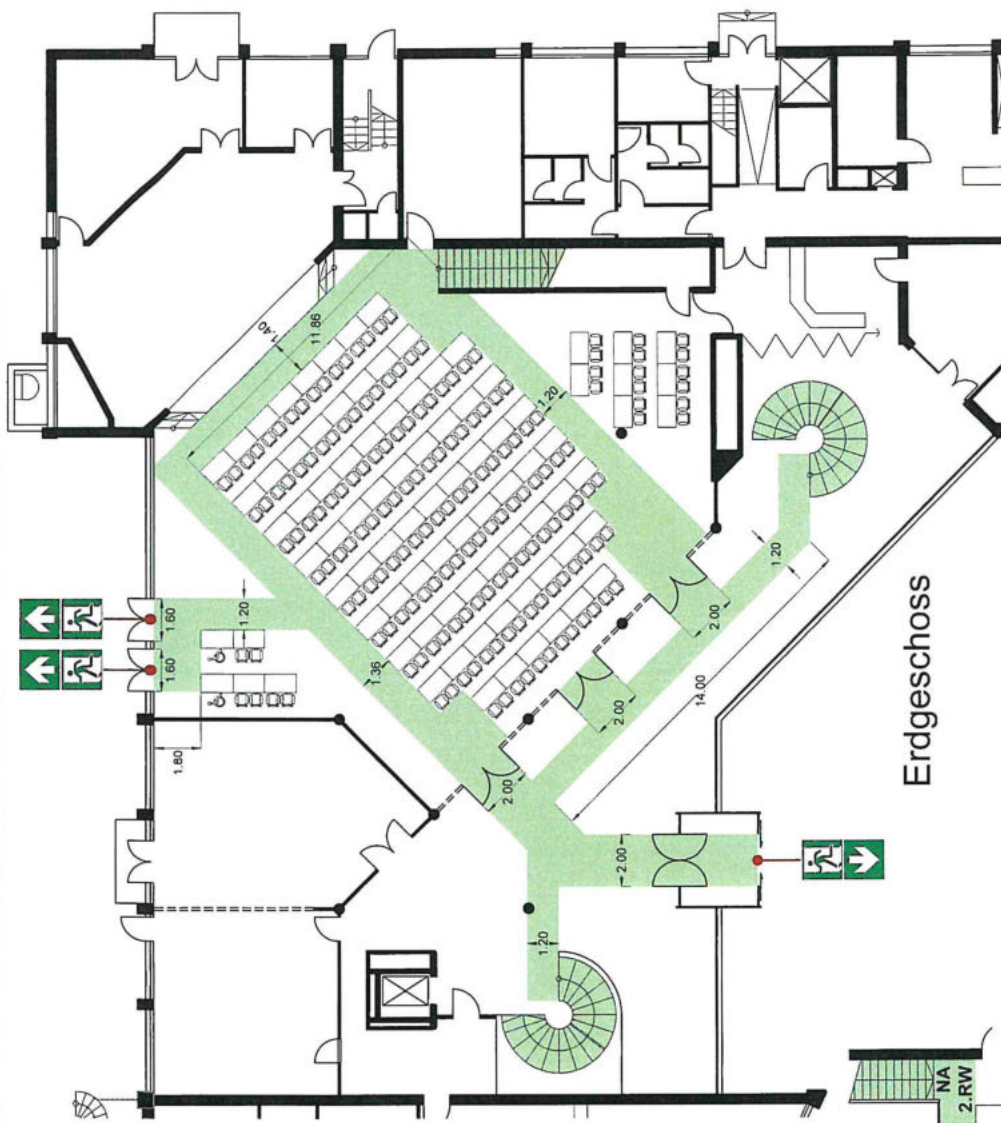

Erdgeschoss

Verheben nach BayBO Art. 60
 Art. 59
 Brandschutz bauaufsichtlich geprüft
 durch Prüf Sachverständigen bescheinigt
 für Sonderbau nach Art. 2 Abs. 4 BayBO
 Gebäude der Gebäudeklasse 5
 Mittel- / Großgarage
 Datum: 23.05.2022 *Koelby*


GENEHMIGT
 nach Maßgabe des Bescheides
 vom 25.07.2022
 Nr. 4.1.- 0177/21/ N
 Landratsamt München

Galerie

Bestuhlungsvariante Variante 11 - Tisch und je 2 Stühlen - Saal / Galerie mit geschlossener Trennwand			2
Plätze gesamt	0		216
Objekt: Bürgerzentrum Oberschleißheim Theodor-Heuss-Straße 29 85764 Oberschleißheim			
Stand: 10/2021			
Maßstab: 1:200 CAD-Software: Screenshotplan by ROTEK GmbH Kobermoor Str. 38 85026 Rosenheim Tel 0803-79685-0 Fax 0803-79685-99			

23. MAI 2022
Herkules Bock
 Erster Bürgermeister
 Gemeinde Oberschleißheim
 - Bauamt - (089) 31 56 13-0
 Freisinger Straße 15
 85764 Oberschleißheim
 Griggeit

Bestuhlungs- und Rettungswegeplan

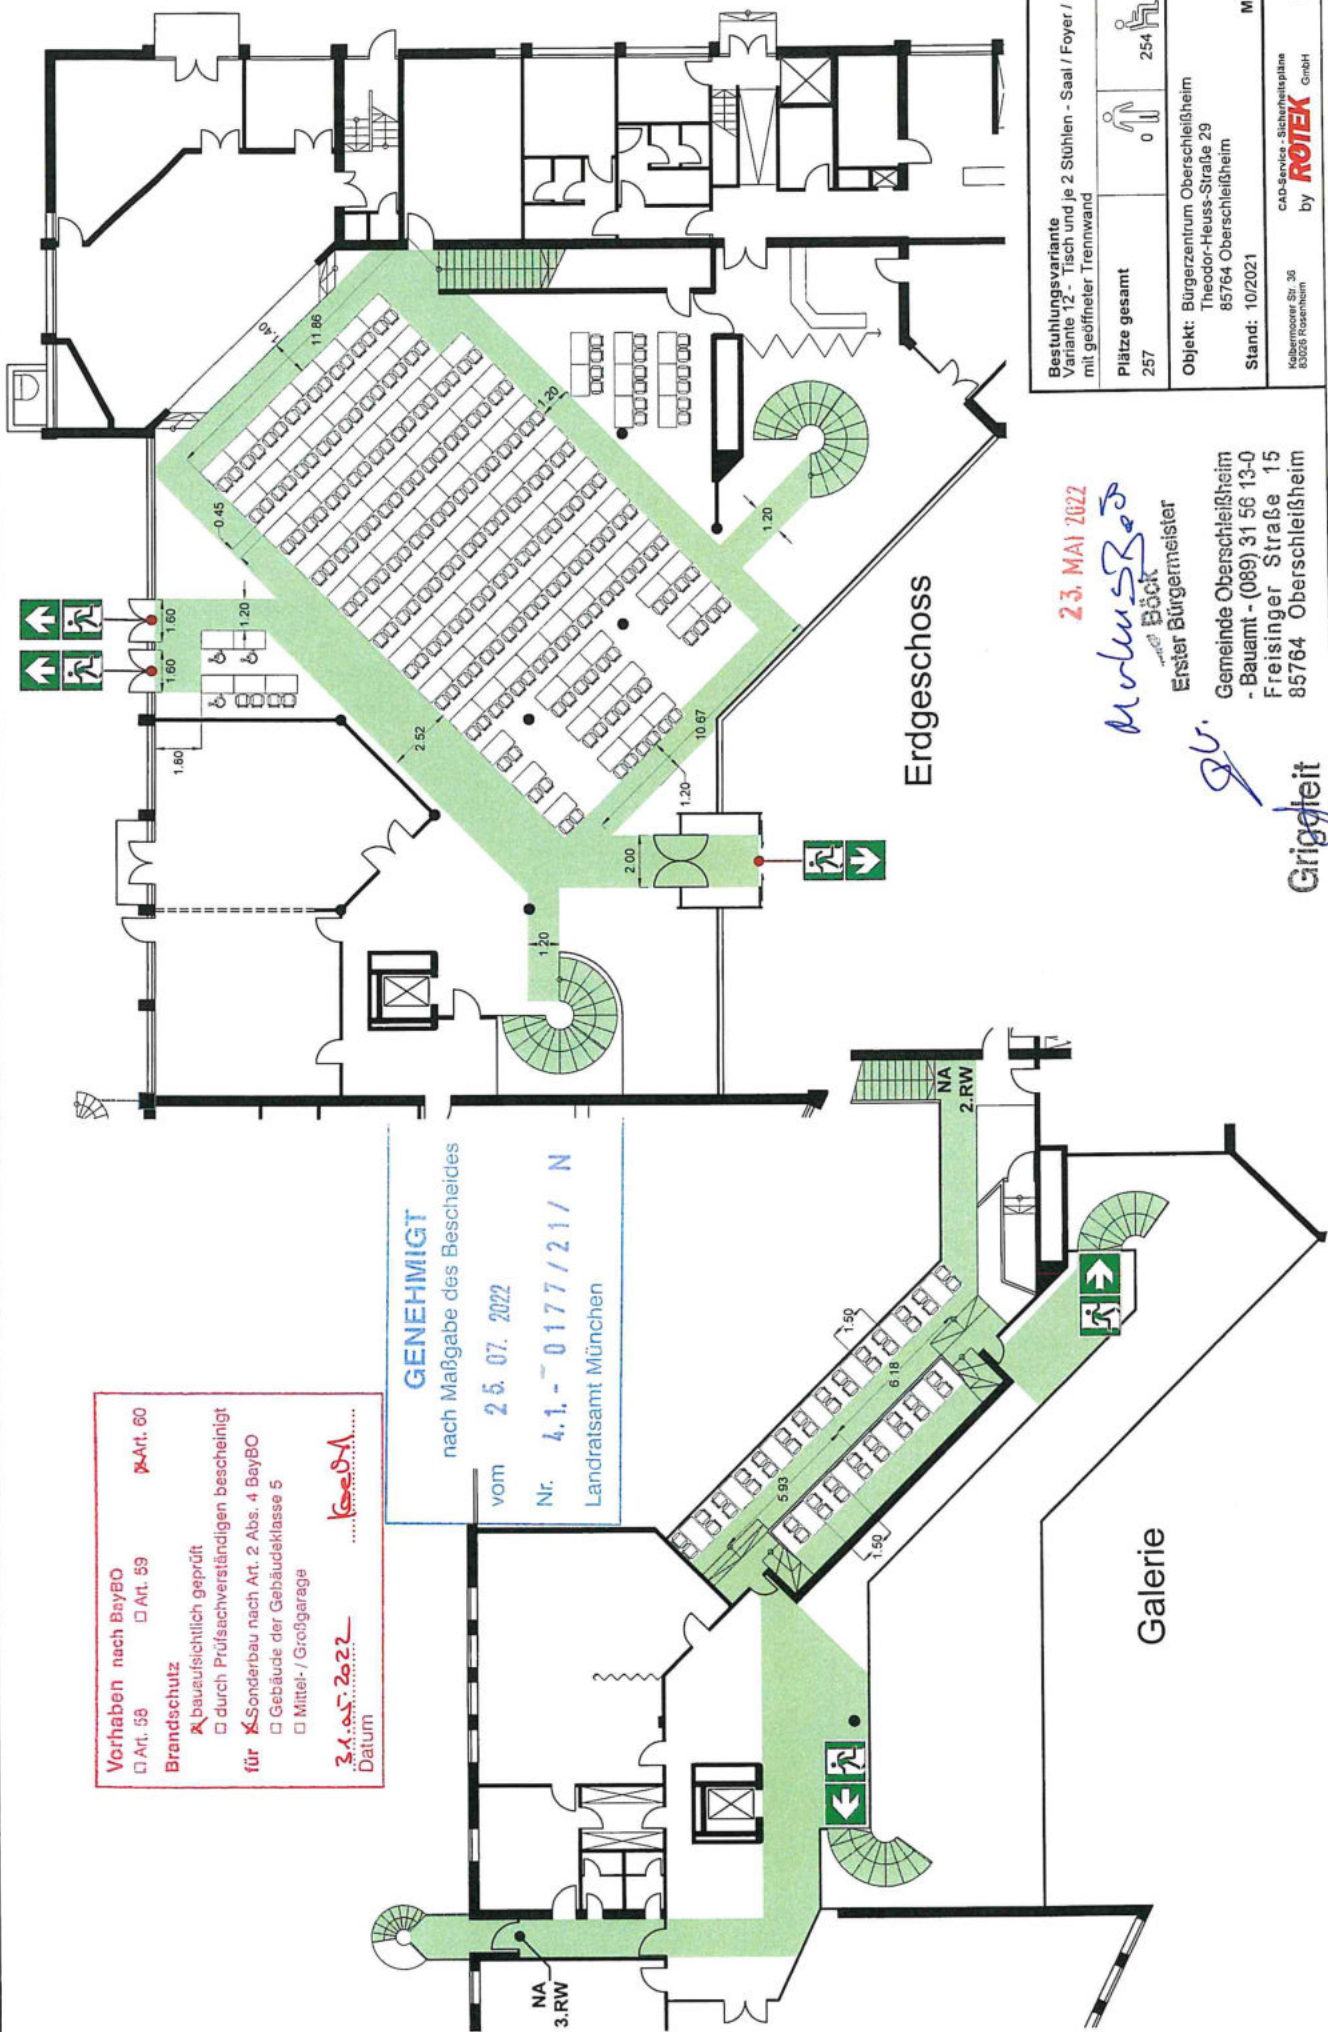


Vorhaben nach BayBO
 Art. 58 Art. 59 Art. 60
Brandschutz
 bauaufsichtlich geprüft
 durch Prüfungsverständigen bescheinigt
für Sonderbau nach Art. 2 Abs. 4 BayBO
 Gebäude der Gebäudeklasse 5
 Mittel- / Großgarage
3.1.2022
 Datum *K. Böck*

GENEHMIGT
 nach Maßgabe des Bescheides
 vom **25.07.2022**
 Nr. **4.1.-0177/21/N**
 Landratsamt München

Bestuhlungsvariante Variante 12 - Tisch und je 2 Stühlen - Saal / Foyer / Galerie mit geöffneter Trennwand			0		254		3
Plätze gesamt		257					
Objekt: Bürgerzentrum Oberschleißheim Theodor-Heuss-Straße 29 85764 Oberschleißheim							
Stand: 10/2021							
Maßstab: 1:200							
CAD-Service - Sicherheitspläne by ROTEK GmbH Kollernmoor Str. 36 83026 Rosenham Tel 08931-78655-0 Fax 08931-78655-99							

23. MAI 2022
K. Böck
 Erster Bürgermeister
 Gemeinde Oberschleißheim
 - Bauamt - (089) 31 56 13-0
 Freisinger Straße 15
 85764 Oberschleißheim
gr.
Grigofeit

Bestuhlungs- und Rettungswegeplan

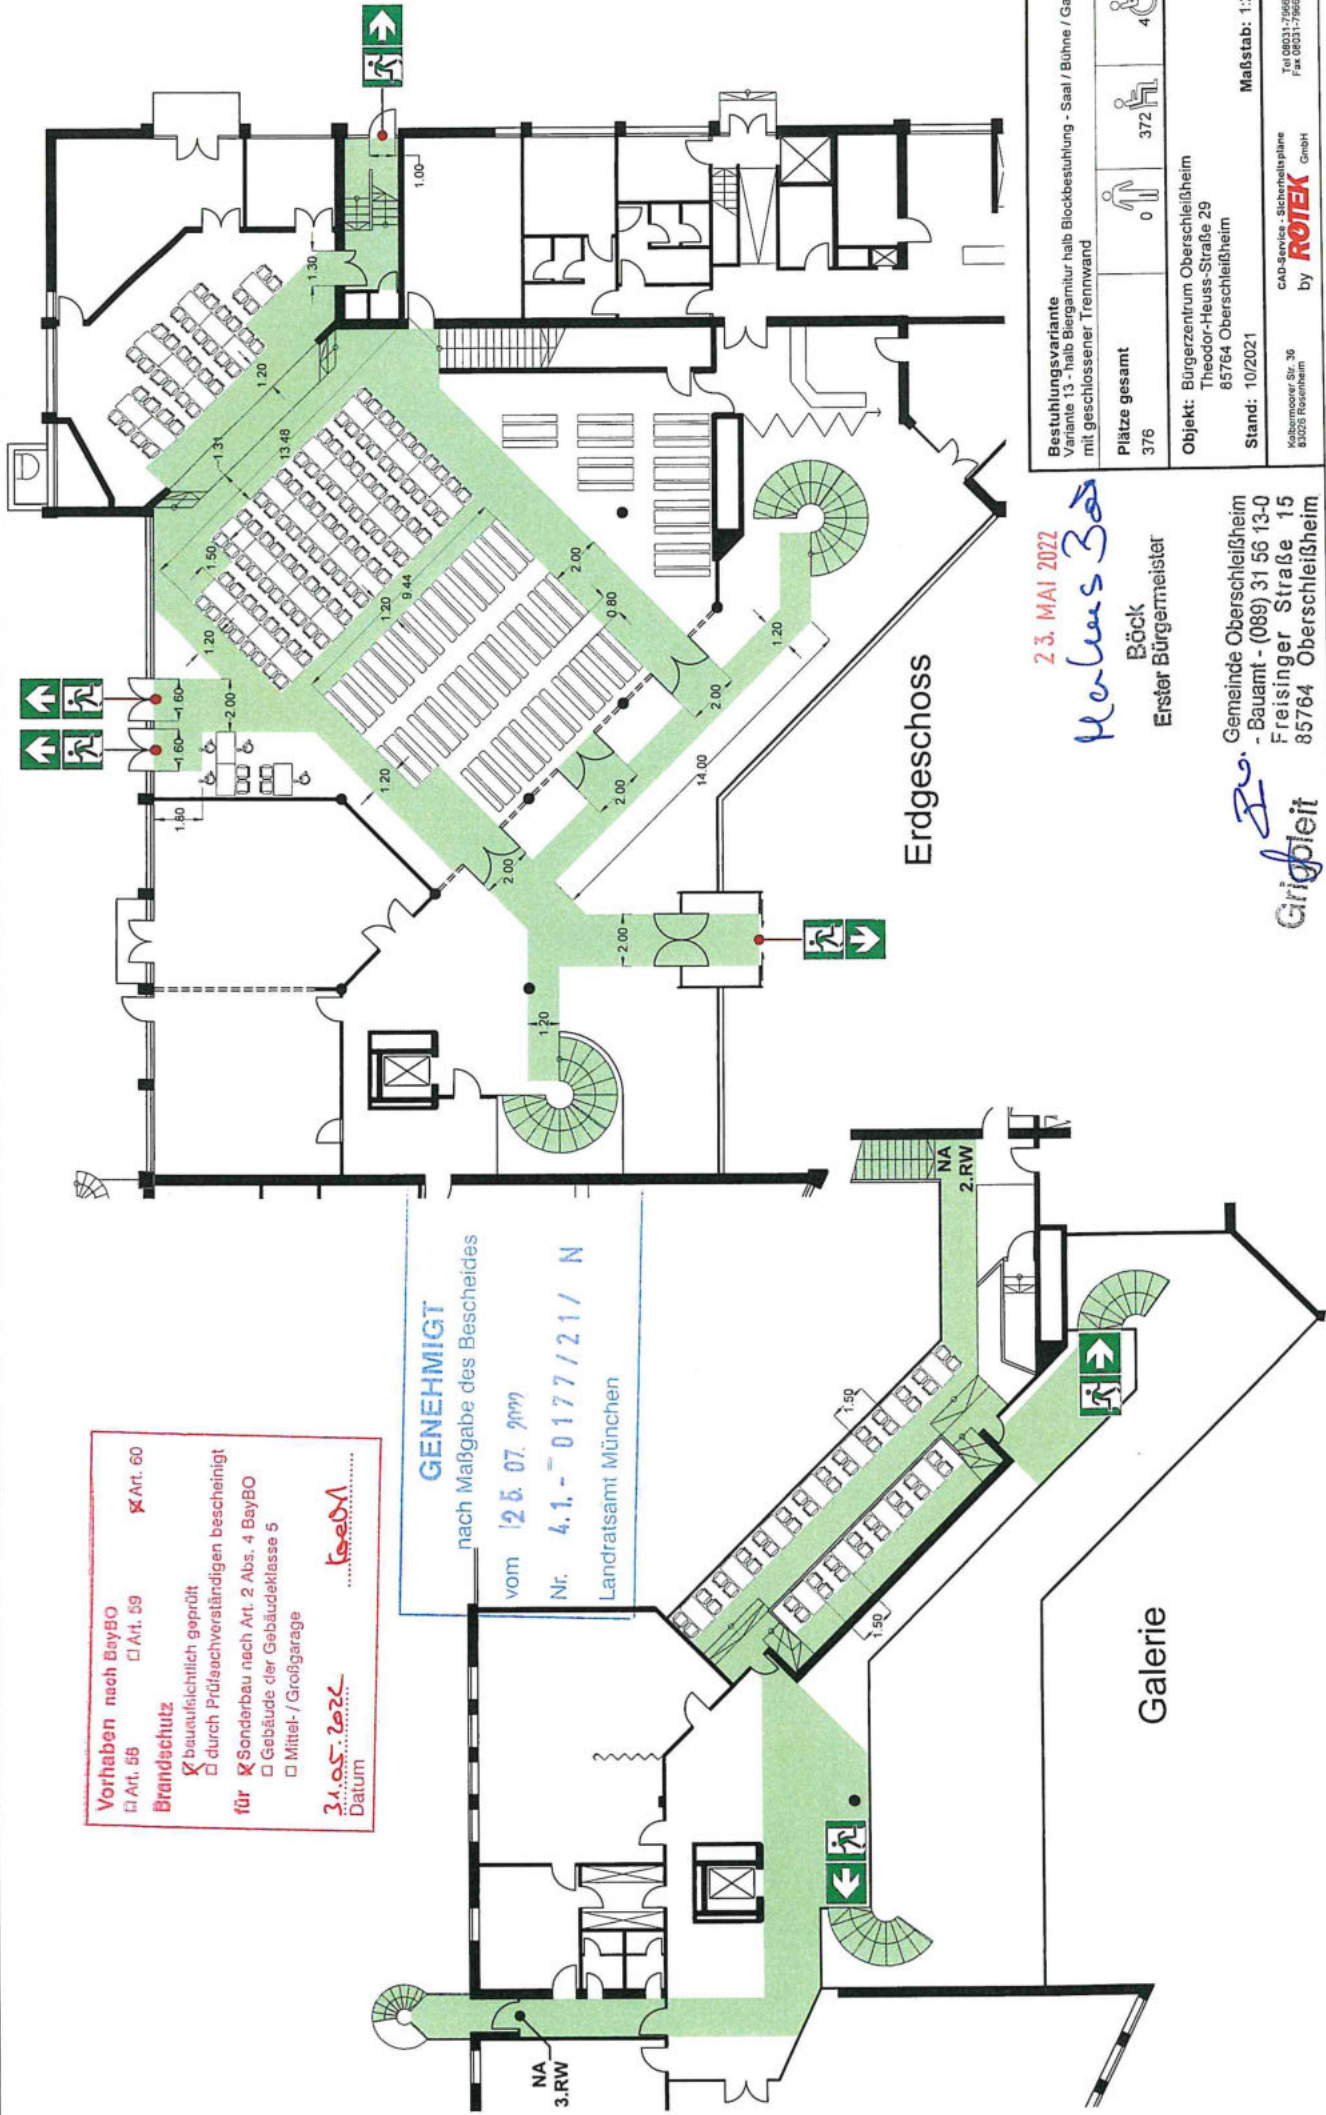

Vorhaben nach BayBO Art. 55 Art. 59 Art. 60
Brandschutz
 baueigentlich geprüft
 durch Prüf Sachverständigen bescheinigt
 für Sonderbau nach Art. 2 Abs. 4 BayBO
 Gebäude der Gebäudeklasse 5
 Mittel- / Großgarage
 31.05.2022 Datum
 Loebl

GENEHMIGT
 nach Maßgabe des Bescheides
 vom 25.07.2022
 Nr. 4.1.-0177/21/N
 Landratsamt München


23. MAI 2022
 Markus Bock

Böck
 Erster Bürgermeister

Griedleit
 Gemeinde Oberschleißheim
 - Bauamt - (089) 31 56 13-0
 Freisinger Straße 15
 85764 Oberschleißheim

Bestuhlungsvariante Variante 13 - halb Biergarnitur halb Blockbestuhlung - Saal / Bühne / Galerie mit geschlossener Trennwand	Plätze gesamt 376	0	372	4
Objekt: Bürgerzentrum Oberschleißheim Theodor-Heuss-Straße 29 85764 Oberschleißheim				
Stand: 10/2021				
Maßstab: 1:200				
CAD-Service - Schreibleitung by ROITEK GmbH Tel 08931-79655-0 Fax 08931-79655-99				

Bestuhlungs- und Rettungswegeplan

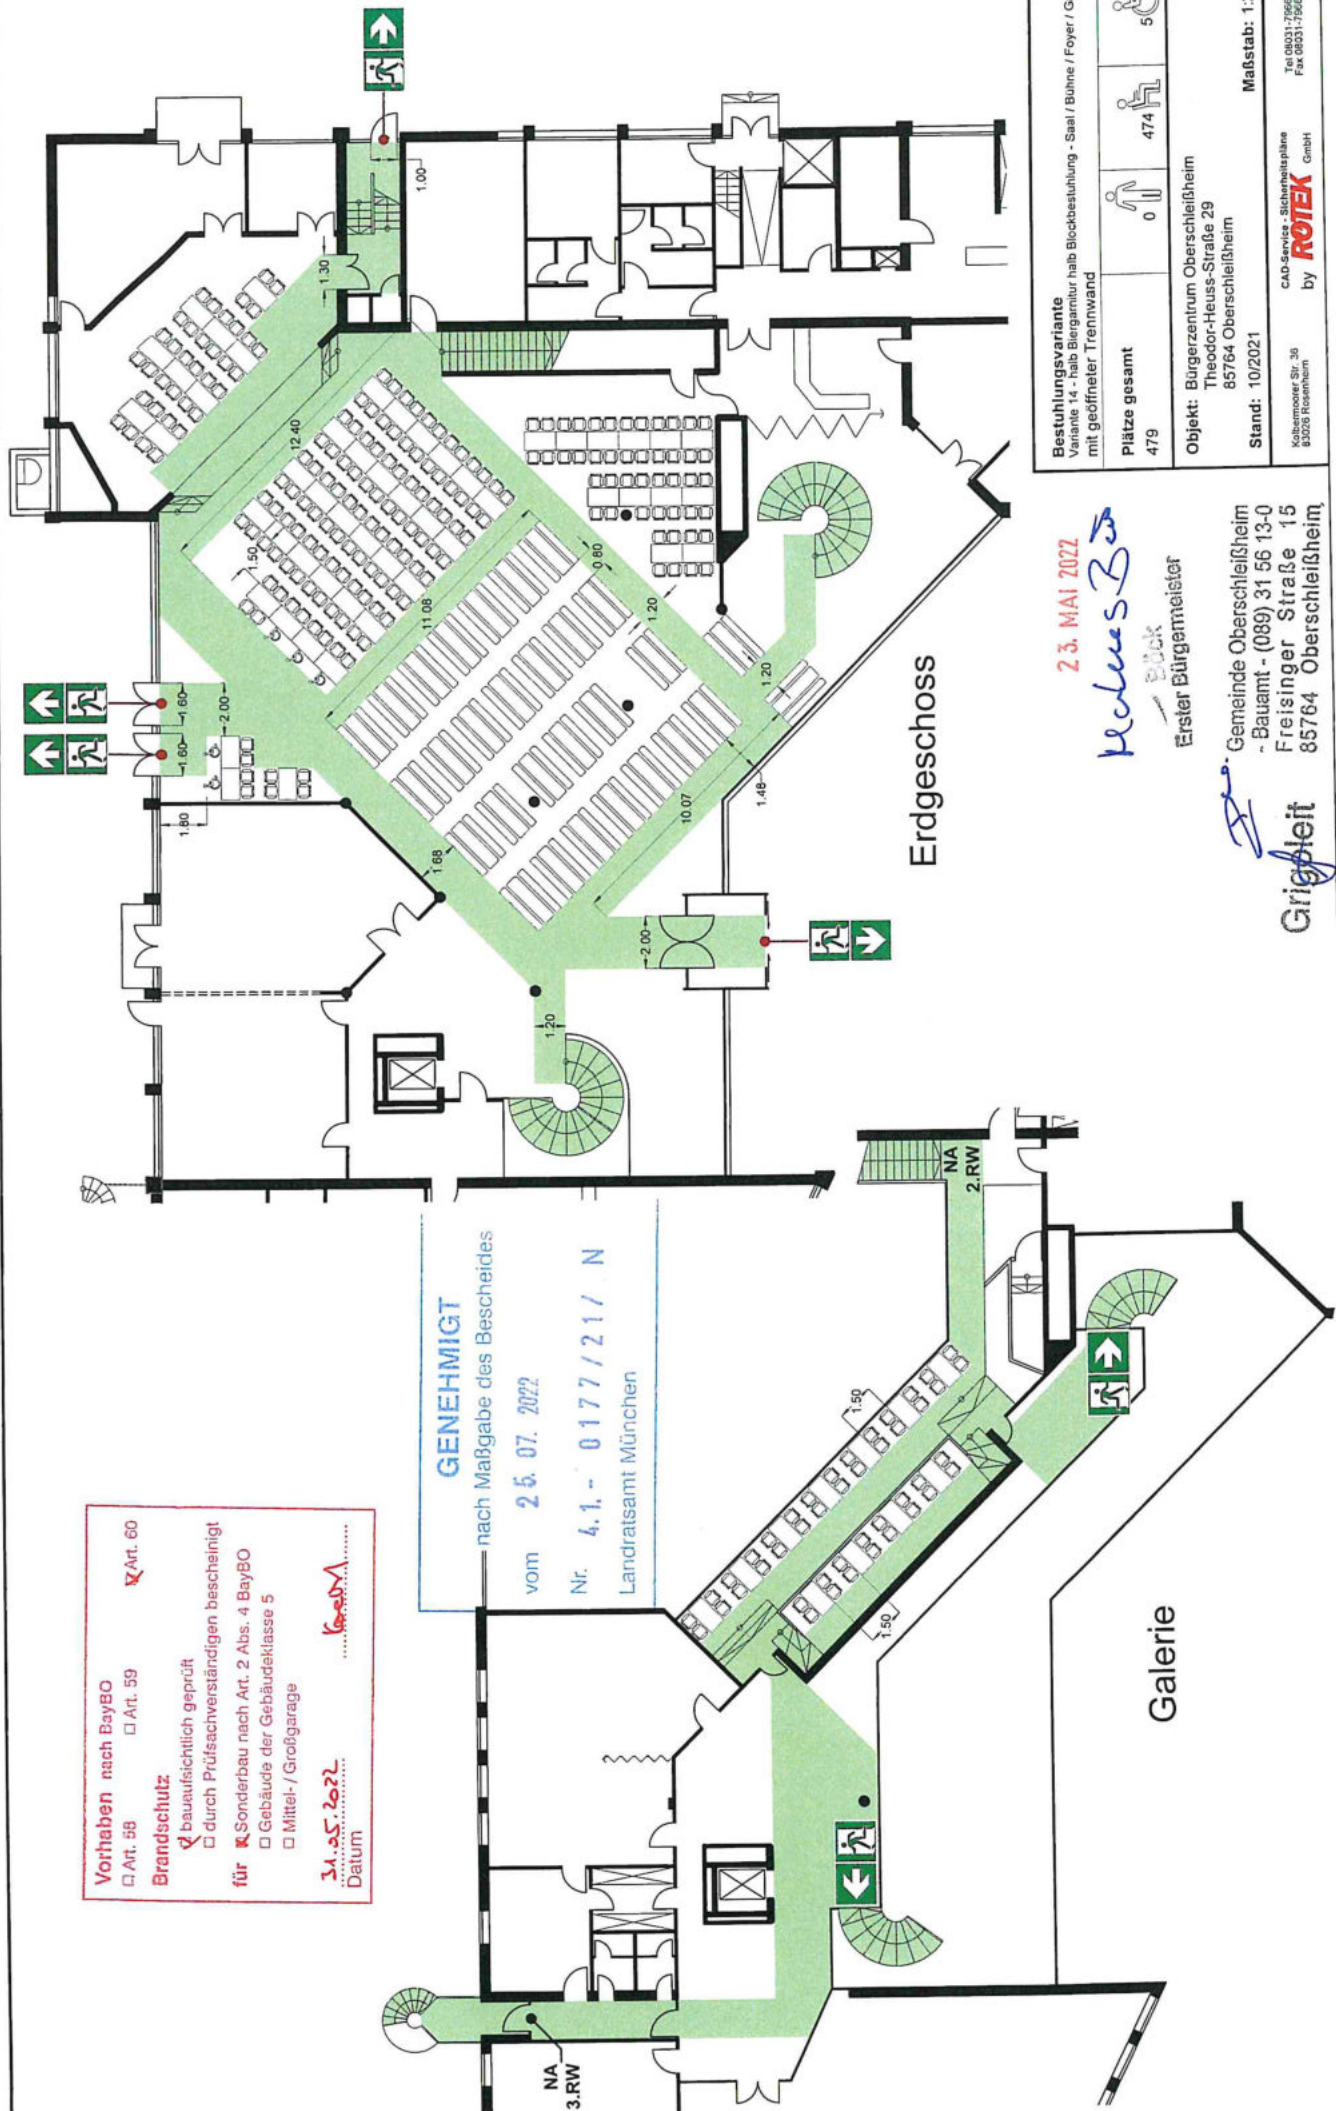


Vorhaben nach BayBO Art. 60
 Art. 58 Art. 59
Brandschutz bauaufsichtlich geprüft
 durch Prüfungsverständigen bescheinigt
für Sonderbau nach Art. 2 Abs. 4 BayBO
 Gebäude der Gebäudeklasse 5
 Mittel- / Großgarage
31.05.2022
 Datum

GENEHMIGT
 nach Maßgabe des Bescheides
 vom **25.07.2022**
 Nr. **4.1.-0177/21/N**
 Landratsamt München

2.3. MAI 2022
Heddes Bär
 Erster Bürgermeister
 Gemeinde Oberschleißheim
 - Bauamt - (089) 31 56 13-0
 Freisinger Straße 15
 85764 Oberschleißheim
 Grigheit

Bestuhlungsvariante Variante 14 - halb Bergarrilar hab Blockbestuhlung - Saal / Bühne / Foyer / Galerie mit geförderter Trennwand		<input type="checkbox"/> 0 <input type="checkbox"/> 474 <input checked="" type="checkbox"/> 5
Plätze gesamt 479	Objekt: Bürgerzentrum Oberschleißheim Theodor-Heuss-Straße 29 85764 Oberschleißheim	Maßstab: 1:200 CAD-Service - Sicherheitspläne by ROTEK GmbH Kolbenmoor Str. 30 85026 Freising
Stand: 10/2021	Stand: 10/2021	Tel 08931-79655-0 Fax 08931-79655-99

Bestuhlungs- und Rettungswegeplan

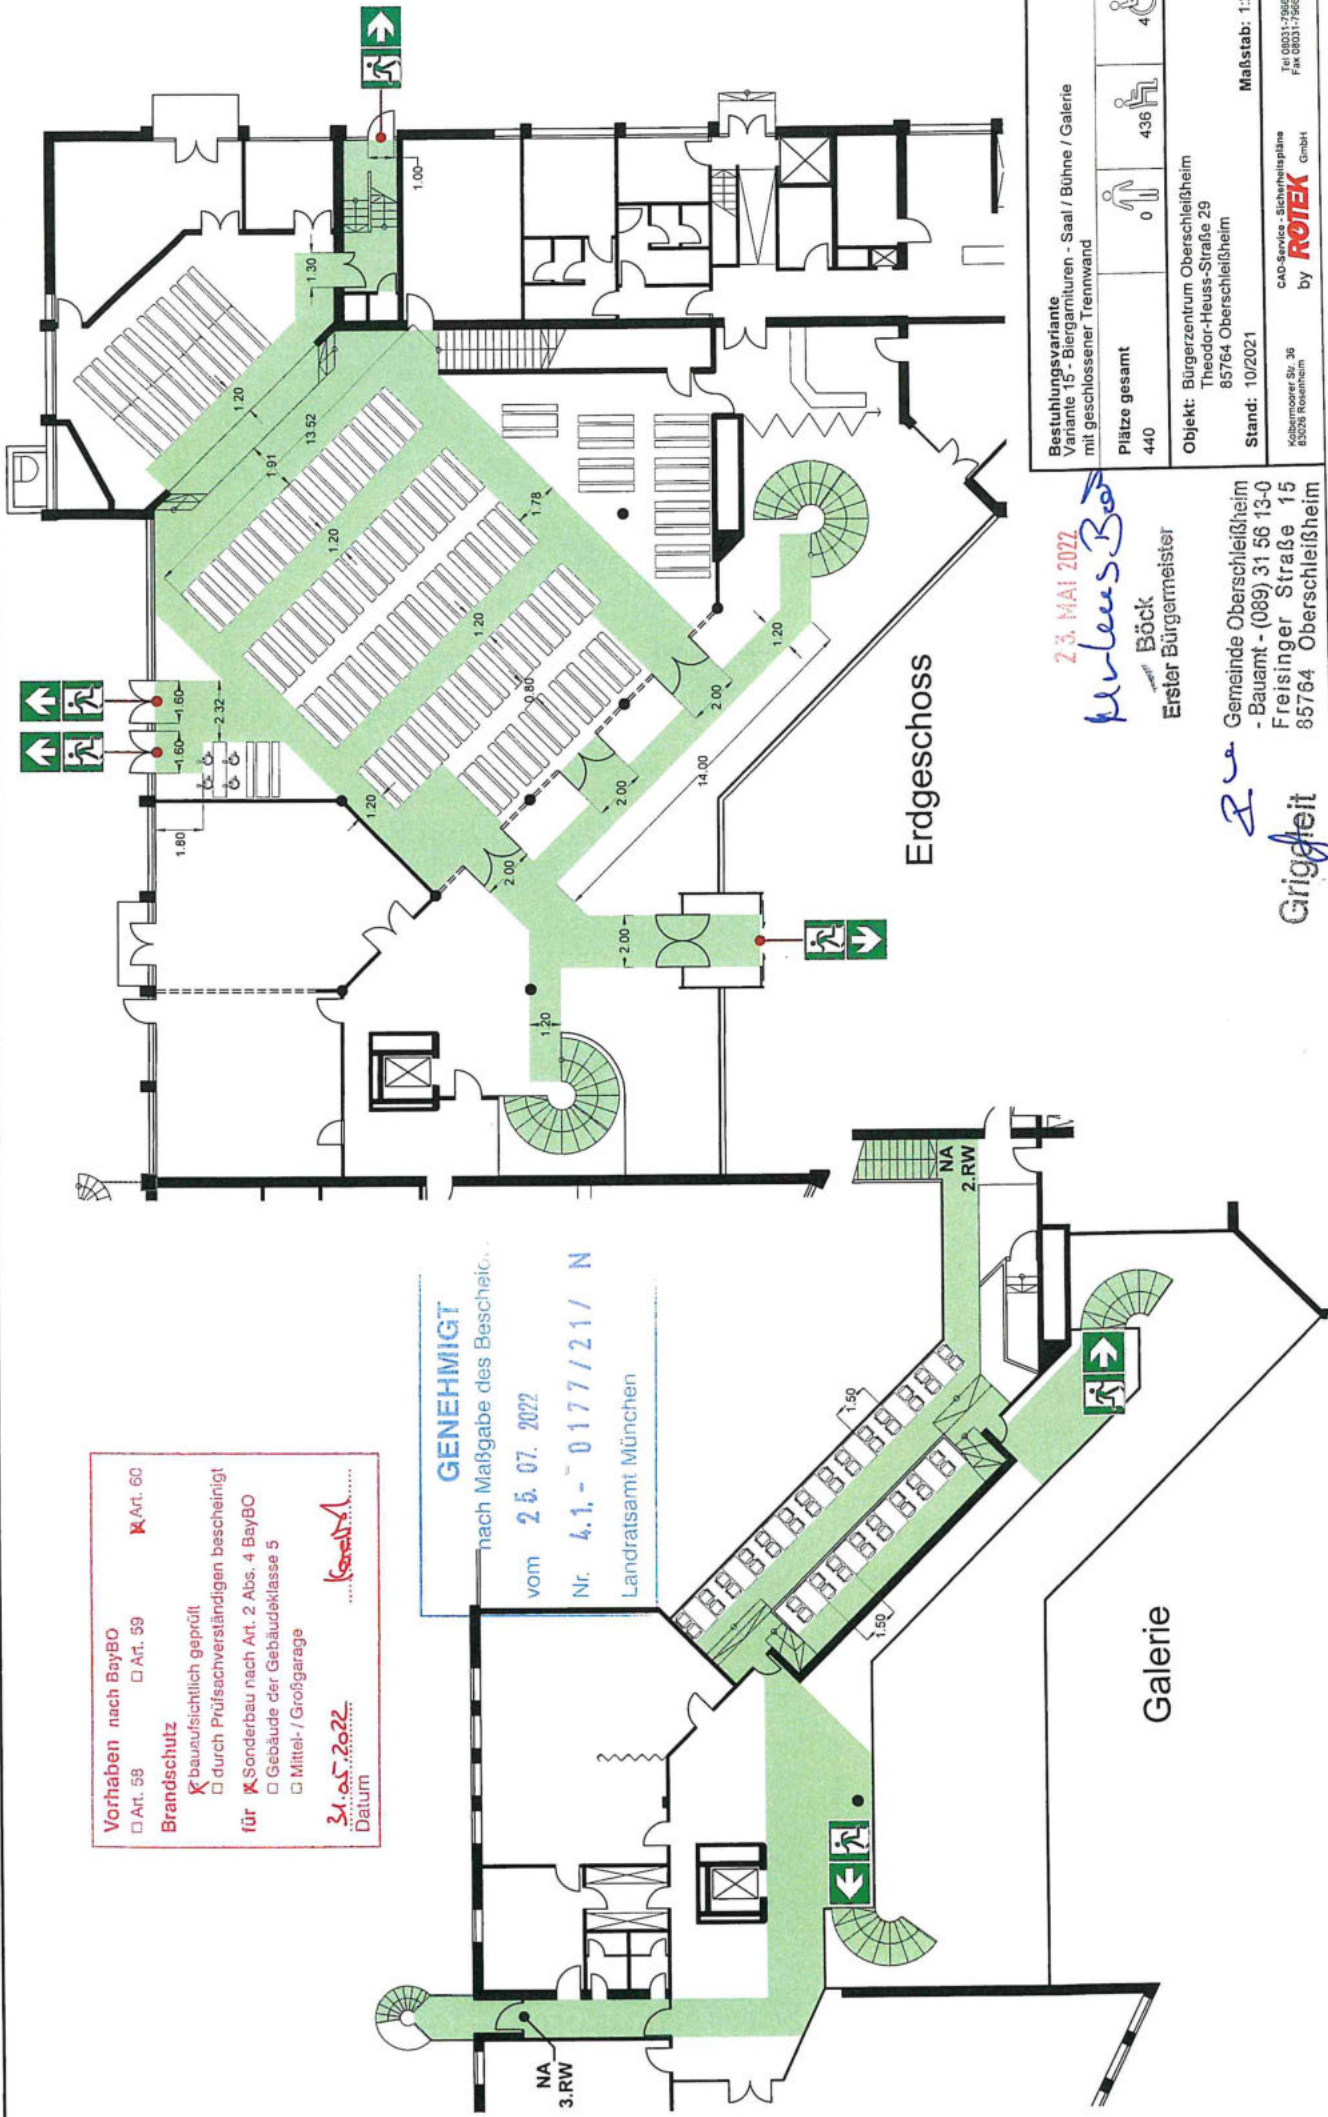

Vorhaben nach BayBO
 Art. 58 Art. 59 Art. 60
Brandschutz
 bauaufsichtlich geprüft
 durch Prüf Sachverständigen bescheinigt
für Sonderbau nach Art. 2 Abs. 4 BayBO
 Gebäude der Gebäudeklasse 5
 Mittel- / Großgarage
31.05.2022
 Datum


GENEHMIGT
 nach Maßgabe des Bescheides
 vom **25.07.2022**
 Nr. **4.1.-0177/21/N**
 Landratsamt München

Bestuhlungsvariante Variante 15 - Biergarnituren - Saal / Bühne / Galerie mit geschlossener Trennwand			
Plätze gesamt	0	436	4
440			
Objekt: Bürgerzentrum Oberschleißheim Theodor-Heuss-Straße 29 85764 Oberschleißheim			
Stand: 10/2021			
Maßstab: 1:200			
CAD-Service - Sitzstuhlspläne Koblenzener Str. 36 83026 Rosenheim			
by ROITEK GmbH			
Tel: 08031-79655-0 Fax: 08031-79655-99			

23. MAI 2022
Wolfgang Bock
 Bock
 Erster Bürgermeister

Griggeit
 Gemeinde Oberschleißheim
 - Bauamt - (089) 31 56 13-0
 Freisinger Straße 15
 85764 Oberschleißheim

Bestuhlungs- und Rettungswegeplan

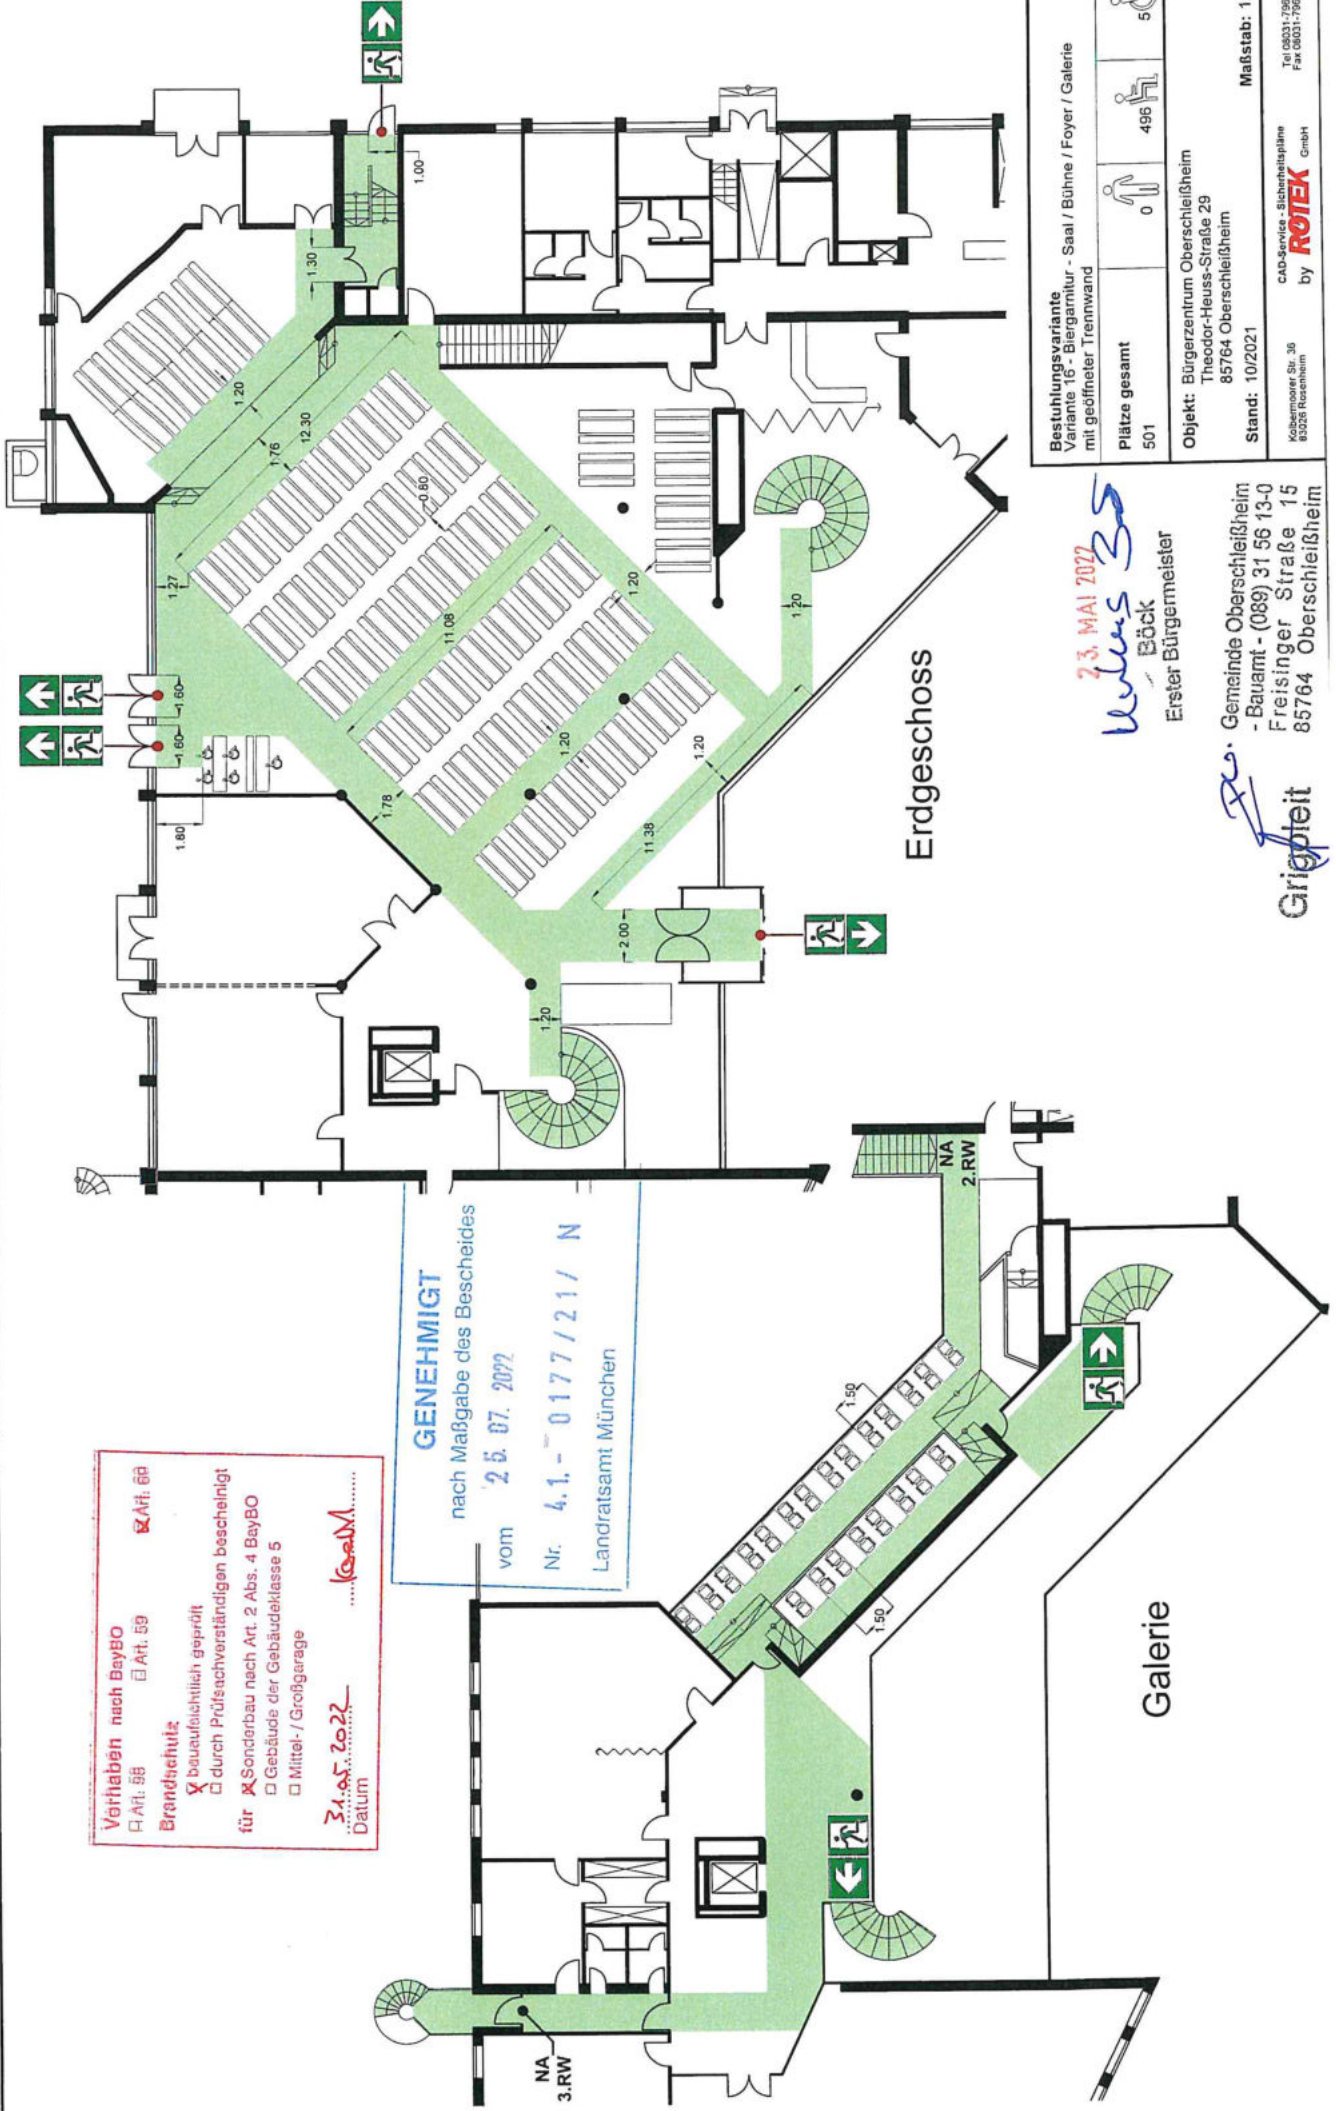

Vorhaben nach BayBO Art. 58 Art. 60
 Brandschutz bauaufsichtlich geprüft
 für Sonderbau nach Art. 2 Abs. 4 BayBO
 Gebäude der Gebäudeklasse 5
 Mittel- / Großgarage
 Datum: 31.05.2022
K&M.....


GENEHMIGT
 nach Maßgabe des Bescheides
 vom 25.07.2022
 Nr. 4.1.-0177/21/ N
 Landratsamt München

Bestuhlungsvariante Variante 16 - Biergarten - Saal / Bühne / Foyer / Galerie mit geöffneter Trennwand	Plätze gesamt 501	0	496	5
Objekt: Bürgerzentrum Oberschleißheim Theodor-Heuss-Straße 29 85764 Oberschleißheim				
Stand: 10/2021				
Maßstab: 1:200				
CAD-Service, Sicherheitsplanung by ROTEK GmbH Kolbenmoor Str. 36 83026 Rosenheim Tel 08031-79665-0 Fax 08031-79665-99				


23. MAI 2022
Wolfgang Bock
 Erster Bürgermeister
 Gemeinde Oberschleißheim
 - Bauamt - (089) 31 56 13-0
 Freisinger Straße 15
 85764 Oberschleißheim

Griffzeit

Bestuhlungs- und Rettungswegeplan

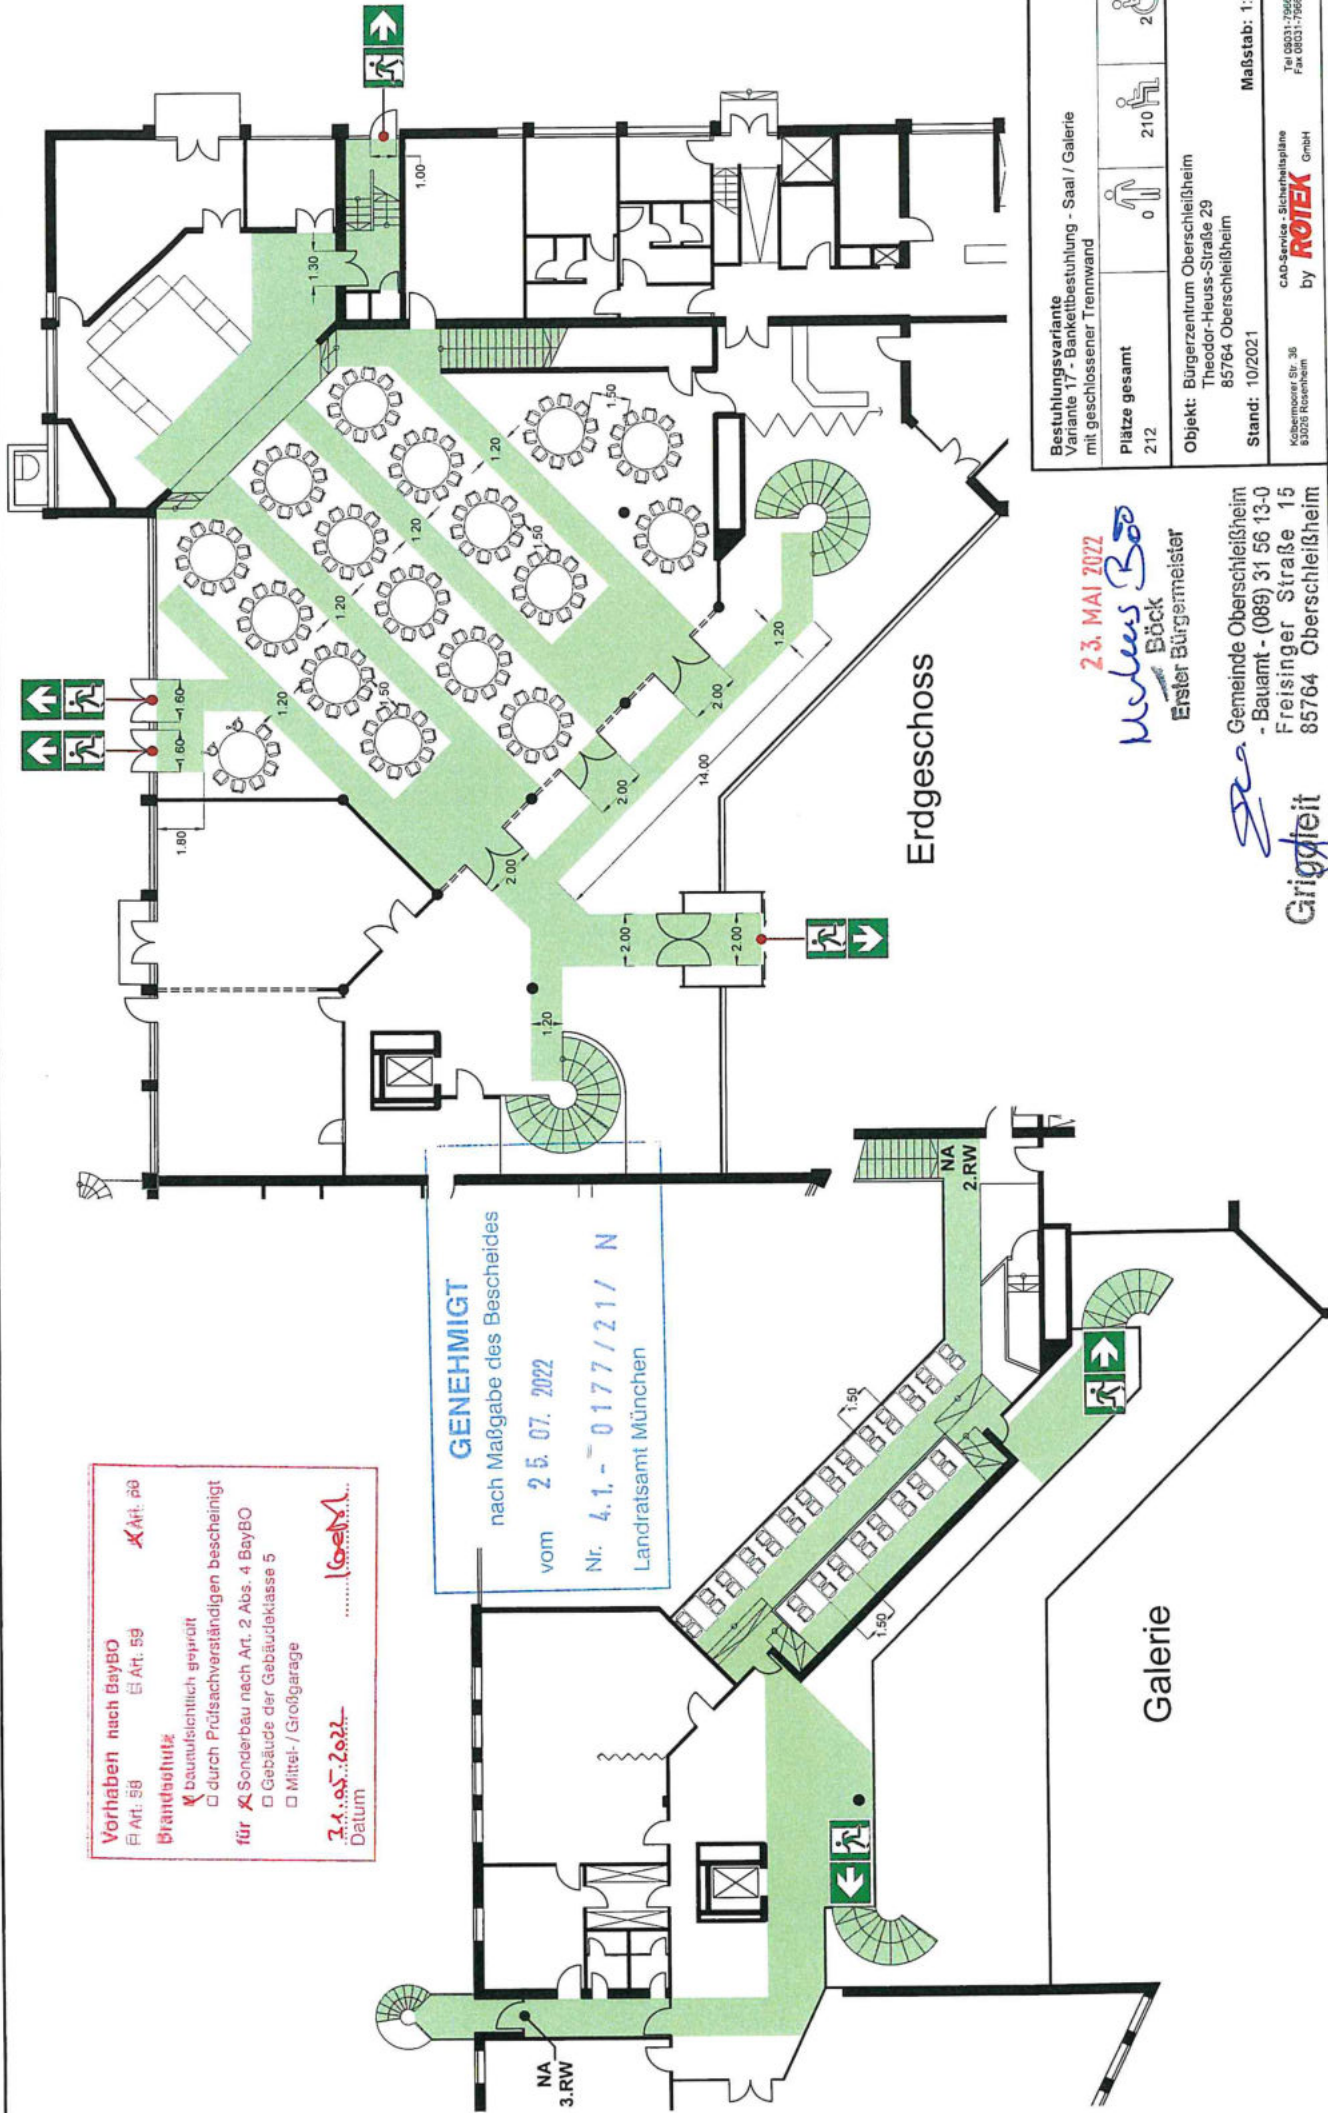

Bestuhlungs- und Rettungswegeplan

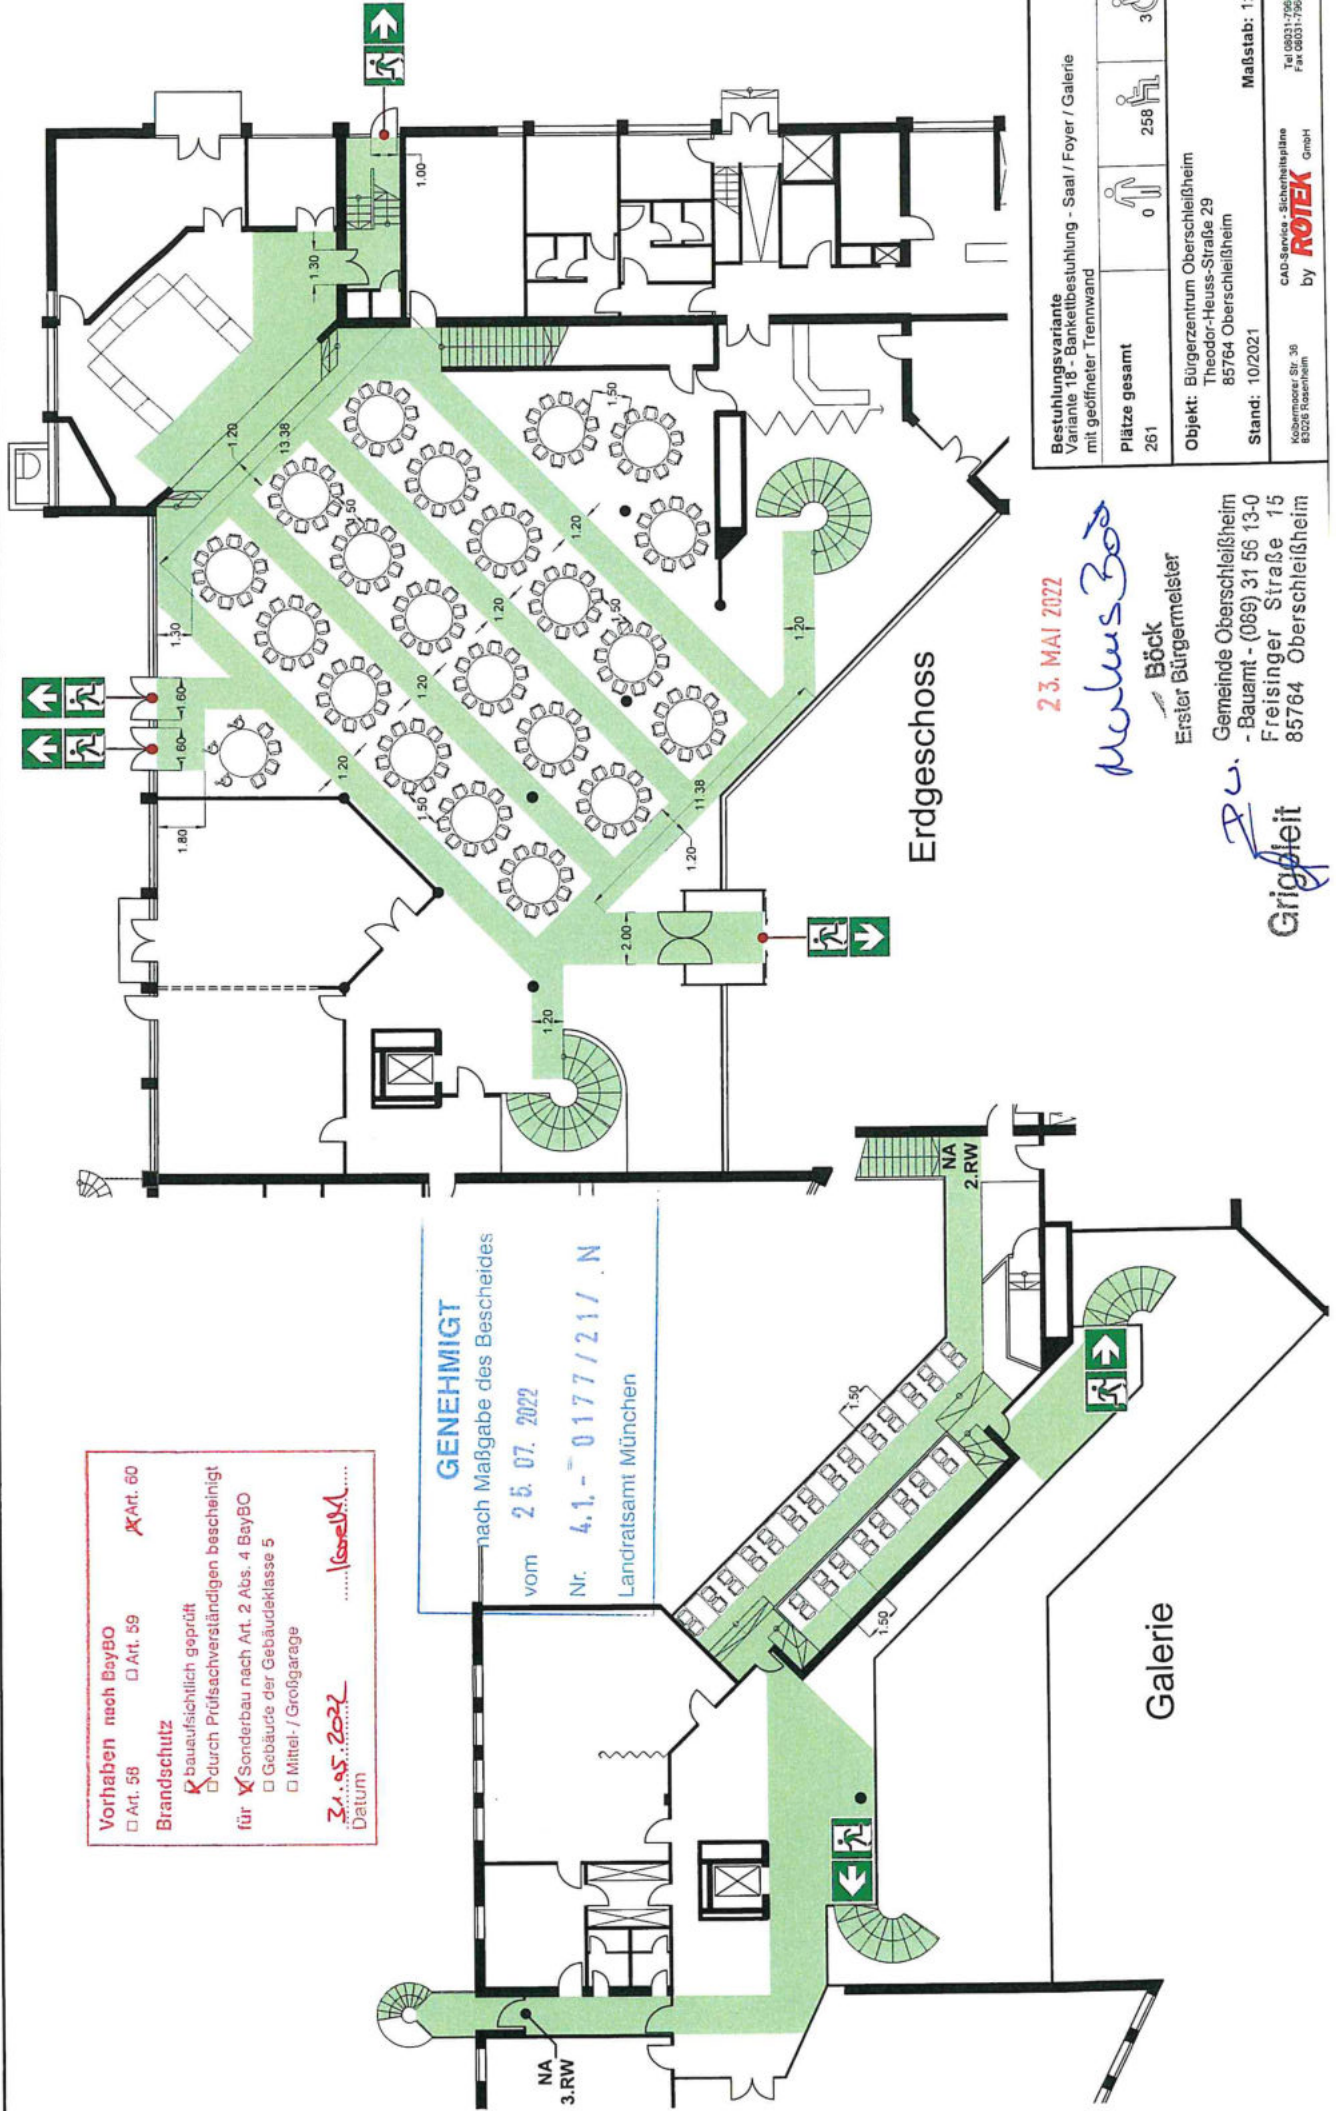


Vorhaben nach BayBO
 Art. 58 Art. 59 Art. 60
Brandschutz
 bauaufsichtlich geprüft
 durch Prüfsachverständigen bescheinigt
 für Sonderbau nach Art. 2 Abs. 4 BayBO
 Gebäude der Gebäudeklasse 5
 Mittel- / Großgarage
 31.05.2022 Datum
 | **Winkel** |

GENEHMIGT
 nach Maßgabe des Bescheides
 vom 25.07.2022
 Nr. 4,1-0177/21/N
 Landratsamt München

23. MAI 2022
Marius Bock
 Böck
 Erster Bürgermeister
 Gemeinde Oberschleißheim
 -Bauamt - (089) 31 56 13-0
 Freisinger Straße 15
 85764 Oberschleißheim
P.W.
 Grigheit

Bestuhlungsvariante Variante 18 - Bankettbestuhlung - Saal / Foyer / Galerie mit geöffneter Trennwand			
Plätze gesamt	0	258	3
Objekt:	Bürgerzentrum Oberschleißheim Theodor-Heuss-Straße 29 85764 Oberschleißheim		
Stand:	10/2021		
Maßstab: 1:200			
CAD-Service - Schnittpläne Koblenzstr. 36 83028 Rosenheim by ROTEK GmbH Tel 08031-79655-9 Fax 08031-79655-9			

Bestuhlungs- und Rettungswegeplan

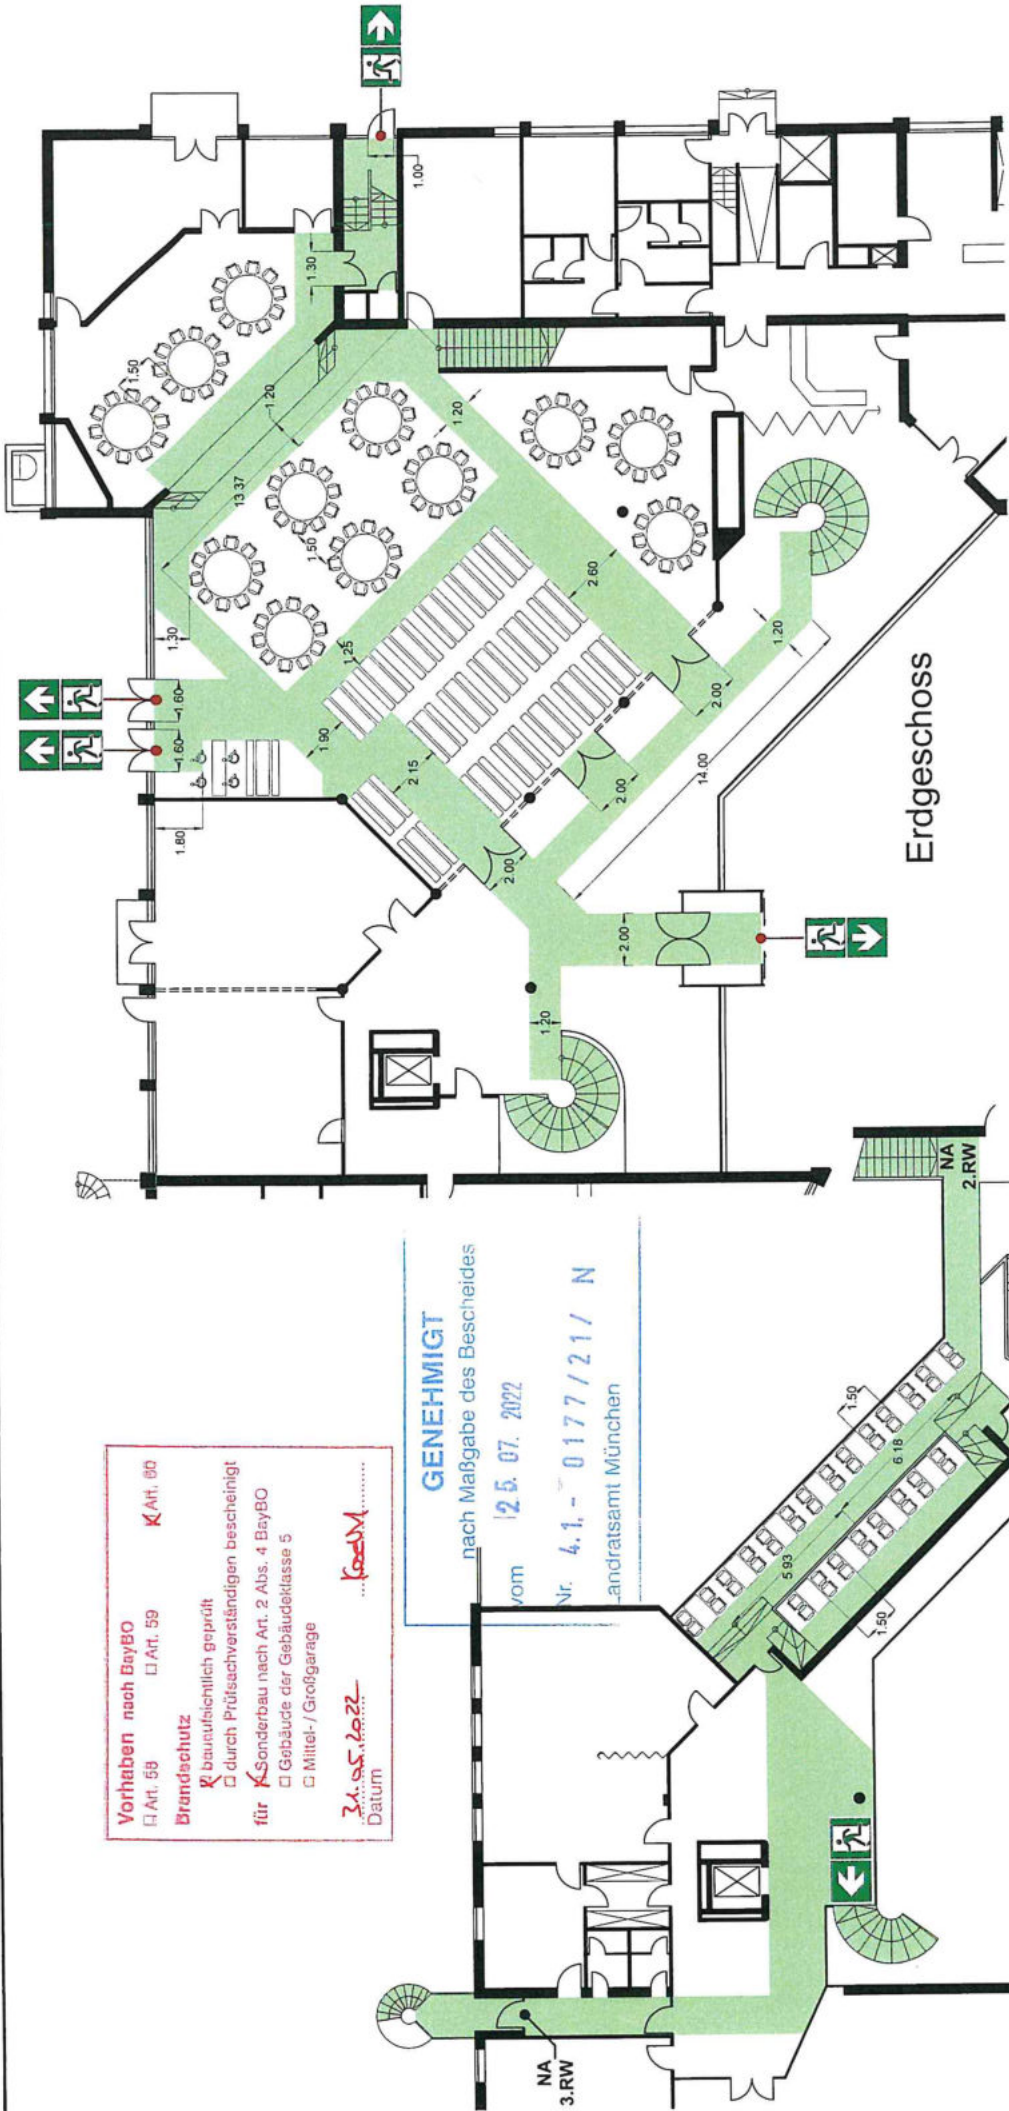

Vorhaben nach BayBO
 Art. 58 Art. 59 Art. 60
Brandschutz
 bauaufsichtlich geprüft
 durch Prüf Sachverständigen bescheinigt
für Sonderbau nach Art. 2 Abs. 4 BayBO
 Gebäude der Gebäudeklasse 5
 Mittel- / Großgarage
31.05.2022
 Datum **Lothar M.**

GENEHMIGT
 nach Maßgabe des Bescheides
 vom **12.07.2022**
 Nr. **4.1 - 0177/21 / N**
 -andratsamt München

Erdgeschoss

Galerie

Bestuhlungsvariante
 Variante 19 - halb Biergarnitur halb Banketbestuhlung - Saal / Bühne / Galerie
 mit geschlossener Trennwand

Plätze gesamt	358
	4
	354
	0

Objekt: Bürgerzentrum Oberschleißheim
 Theodor-Heuss-Straße 29
 85764 Oberschleißheim
 Maßstab: 1:200


Stand: 10/2021

CAO-Service - Sicherheitsplan
 Kobermooser Str. 36
 83228 Rosenheim
 by **ROTEK** GmbH
 Tel 08031-7965-0
 Fax 08031-7965-99

23. MAI 2022
Wolfgang Böckler
 Erster Bürgermeister

Grüßteit
 Gemeinde Oberschleißheim
 -Bauamt - (089) 31 56 13-0
 Freisinger Straße 15
 85764 Oberschleißheim

Bestuhlungs- und Rettungswegeplan

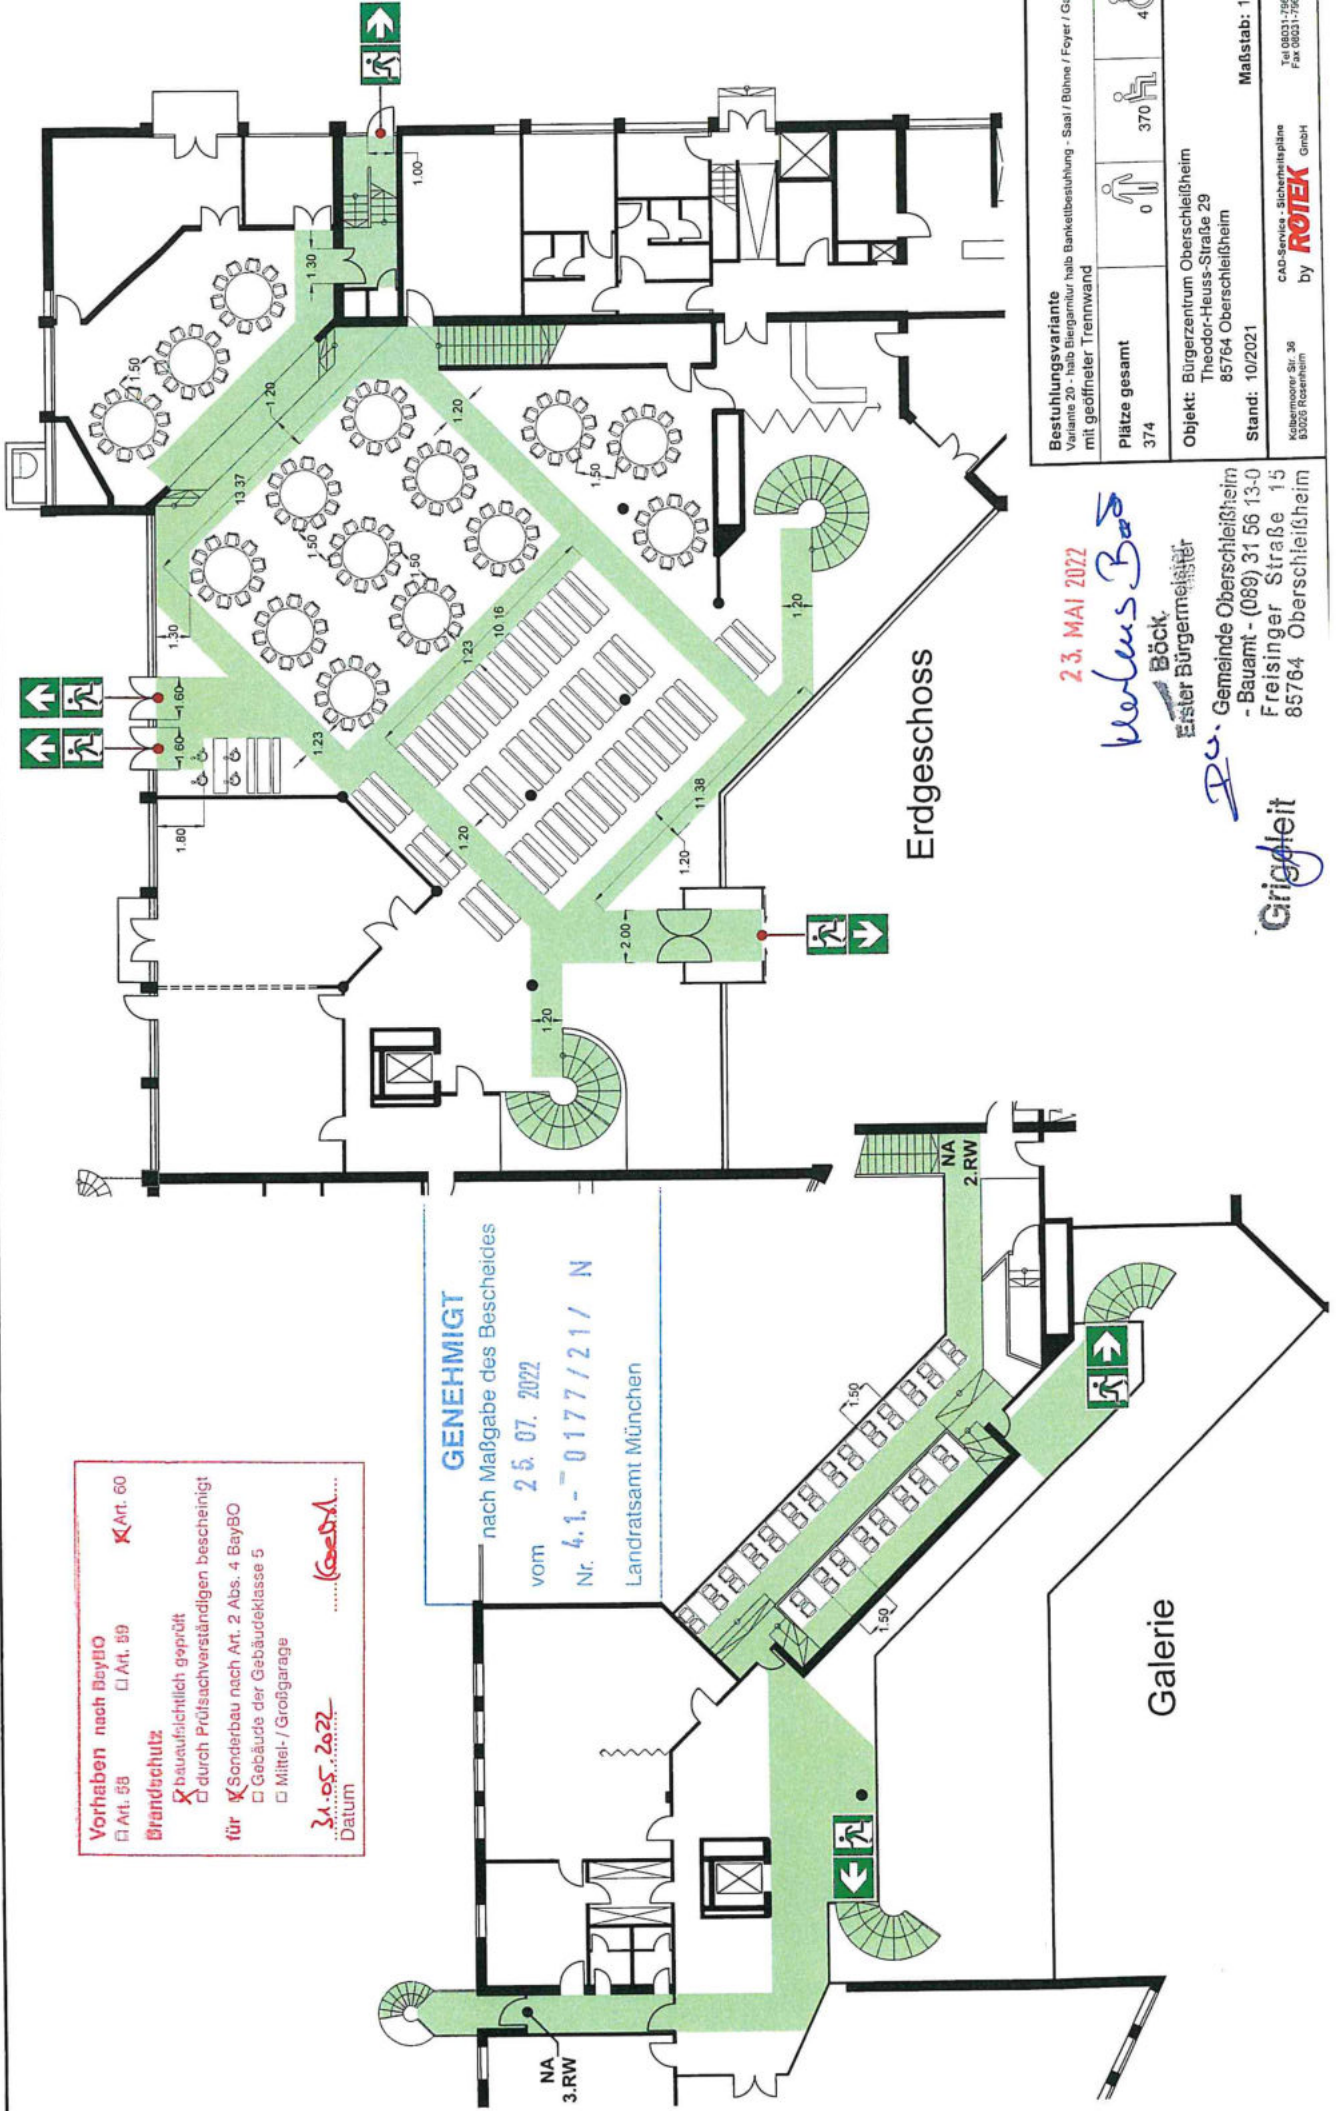

Vorhaben nach BayBO Art. 60
 Art. 59 Art. 59
Brandschutz
 bauaufsichtlich geprüft
 durch Prüf Sachverständigen bescheinigt
 für Sonderbau nach Art. 2 Abs. 4 BayBO
 Gebäude der Gebäudeklasse 5
 Mittel- / Großgarage
 Datum: 31.05.2022
 *Koerber*

GENEHMIGT
 nach Maßgabe des Bescheides
 vom 25.07.2022
 Nr. 4.1.-0177/21/N
 Landratsamt München


23. MAI 2022

Verluis Bock
 Erster Bürgermeister

Dr. Grigoleit
 Gemeinde Oberschleißheim
 -Bauamt - (089) 31 56 13-0
 Freisinger Straße 15
 85764 Oberschleißheim

Bestuhlungsvariante Variante 20 - halb Biergarnitur halb Bankettbestuhlung - Saal / Bühne / Foyer / Galerie mit geöffneter Trennwand			
Plätze gesamt	0	370	4
Objekt: Bürgerzentrum Oberschleißheim Theodor-Heuss-Straße 29 85764 Oberschleißheim			
Stand: 10/2021			
Koblenzstr. 36 83026 Rosenheim			
CAD-Service - Sicherheitspläne by ROTEK GmbH			
Maßstab: 1:200			
Tel 08931-7695-0 Fax 08931-7695-99			

Bestuhlungs- und Rettungswegeplan

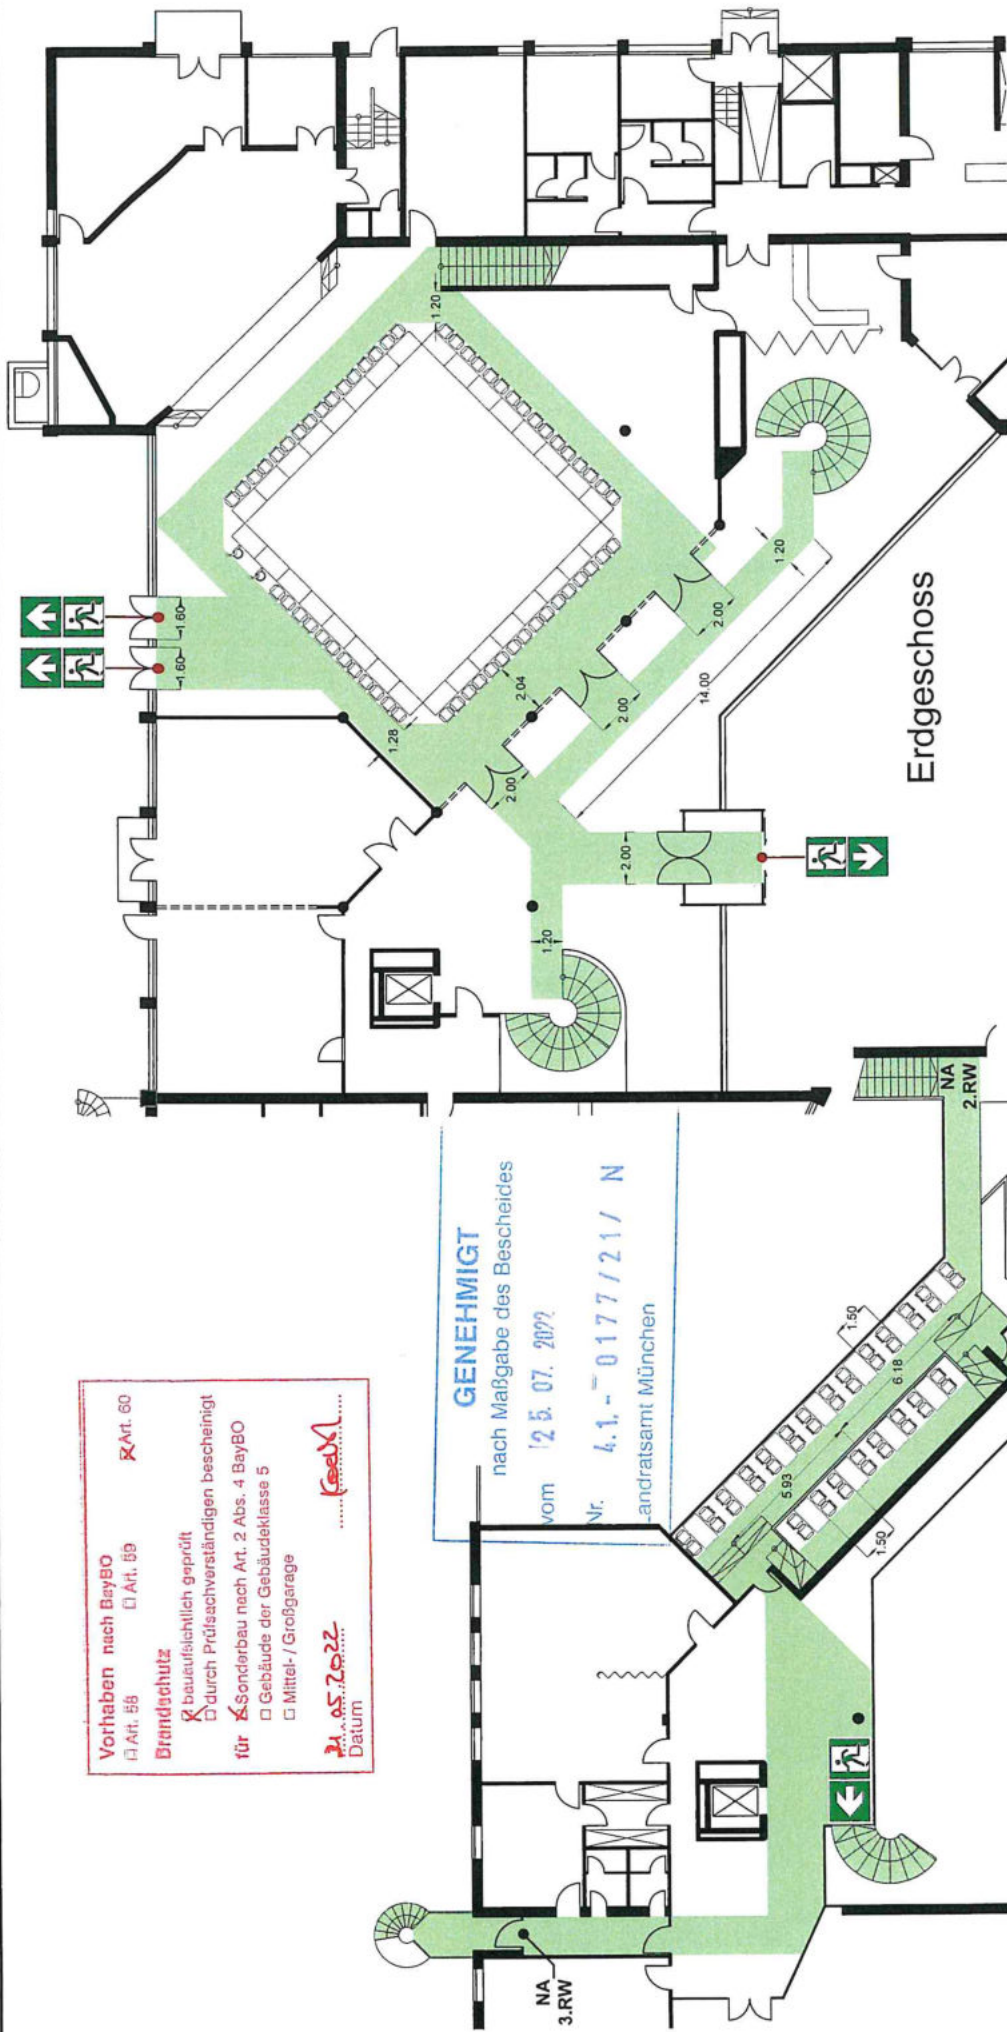

Vorhaben nach BayBO
 Art. 58 Art. 59
Brandschutz
 beauftraglich geprüft
 durch Prüf Sachverständigen bescheinigt
 für Sonderbau nach Art. 2 Abs. 4 BayBO
 Gebäude der Gebäudeklasse 5
 Mittel- / Großgarage
 Datum: **21.05.2022**
 **Frederik**


GENEHMIGT
 nach Maßgabe des Bescheides
 vom 25.07.2022
 Nr. 4.1.-0177/21/ N
 -andratsamt München

23. MAI 2022
Hubertus Böck
 Böck
 Erster Bürgermeister
 Gemeinde Oberschleißheim
 - Bauamt - (089) 31 56 13-0
 Freisinger Straße 15
 85764 Oberschleißheim

Griggheit

Bestuhlungsvariante Variante 21 - Konferenz - Saal / Galerie mit geschlossener Trennwand	Plätze gesamt 107	0	105	2
Objekt: Bürgerzentrum Oberschleißheim Theodor-Heuss-Straße 29 85764 Oberschleißheim	Stand: 10/2021	Maßstab: 1:200		
CAD-Service - Sicherheitspläne by ROTEK GmbH Tel (089) 1-7965-0 Fax (089) 1-7965-99				

Bestuhlungs- und Rettungswegeplan

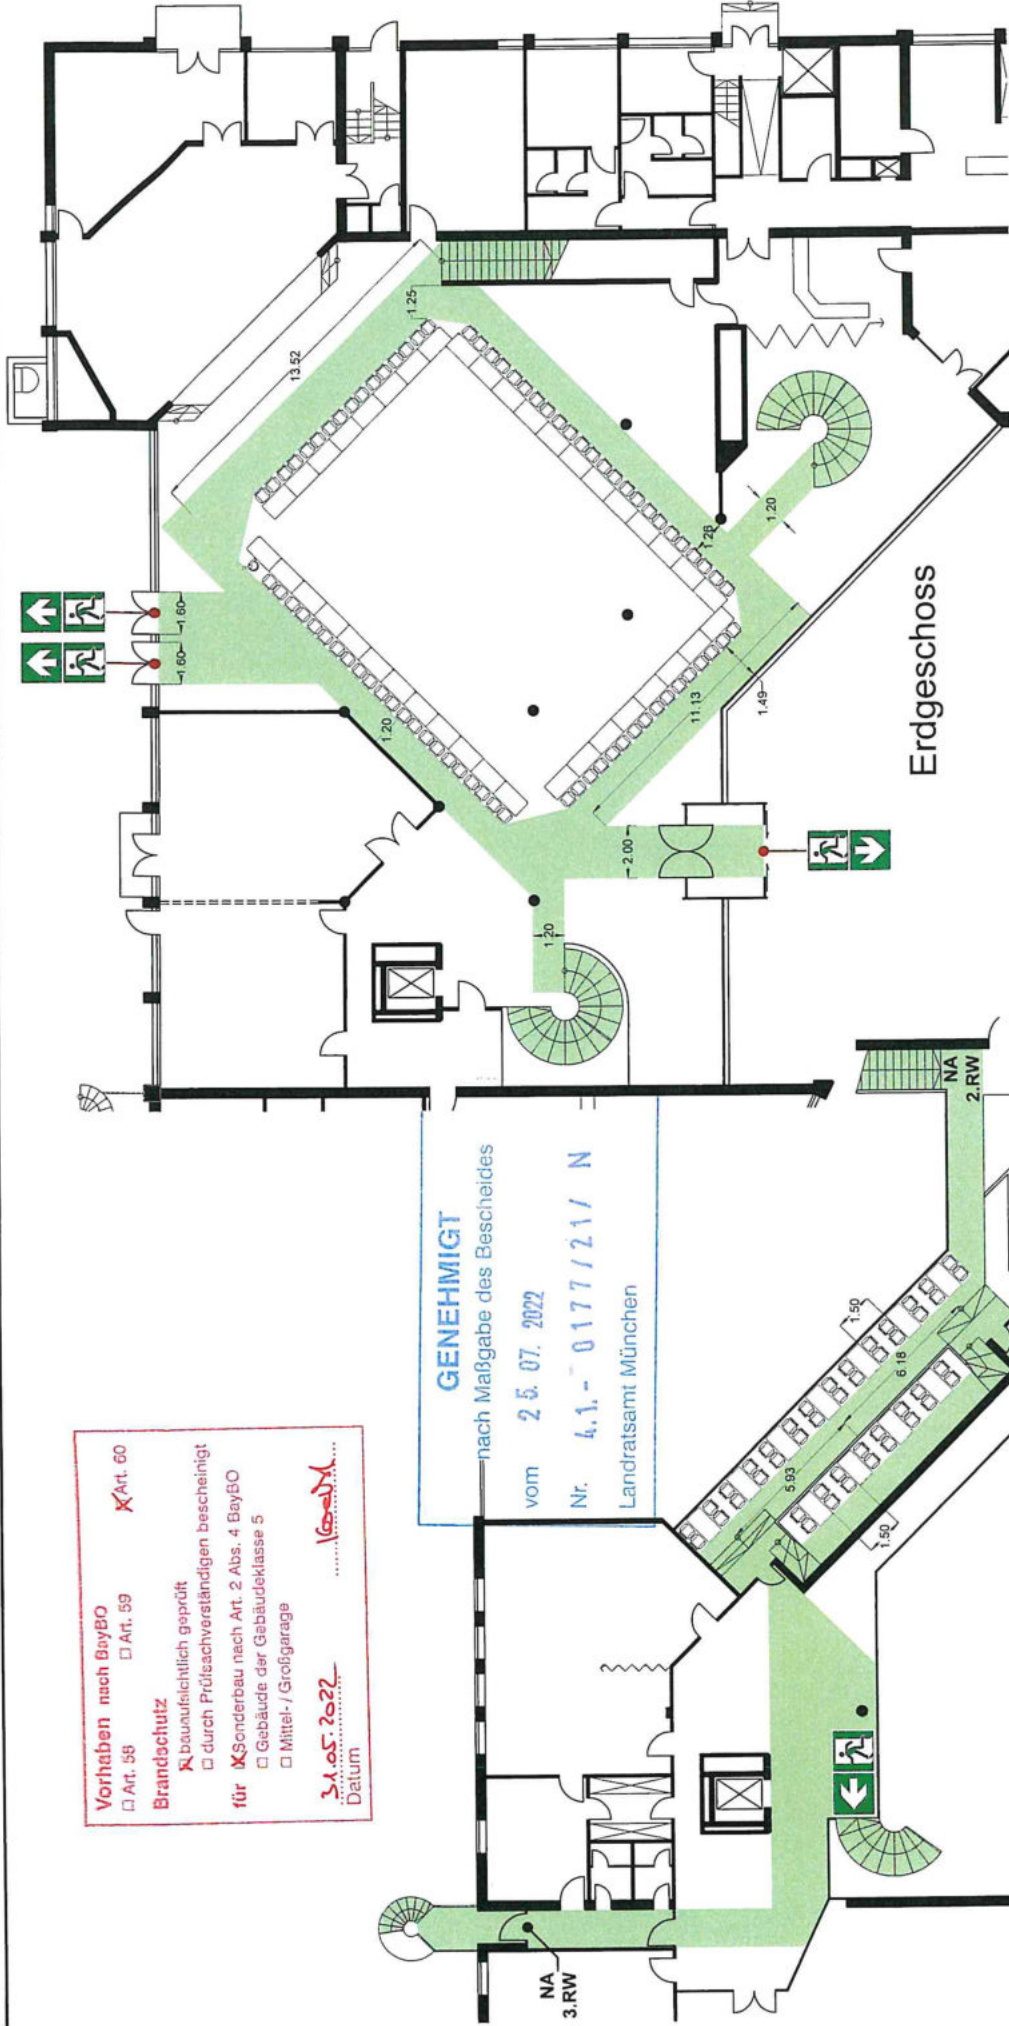

Bestuhlungsvariante Variante 22 - Konferenz - Saal / Foyer / Galerie mit geböffneter Trennwand		Plätze gesamt 123	0	121	2
Objekt: Bürgerzentrum Oberschleißheim Theodor-Heuss-Straße 29 85764 Oberschleißheim					
Stand: 10/2021					
CAD-Service - Sicherheitspläne by ROTEK GmbH					
Tel 08931-7965-0 Fax 08931-7965-99					

23. MAI 2022


Konkret
Büro
Erster Bürgermeister

Rudolf
Gemeinde Oberschleißheim
-Bauamt - (089) 31 56 13-0
Freisinger Straße 15
85764 Oberschleißheim

Griggleit

Maßstab: 1:200

Bestuhlungs- und Rettungswegeplan

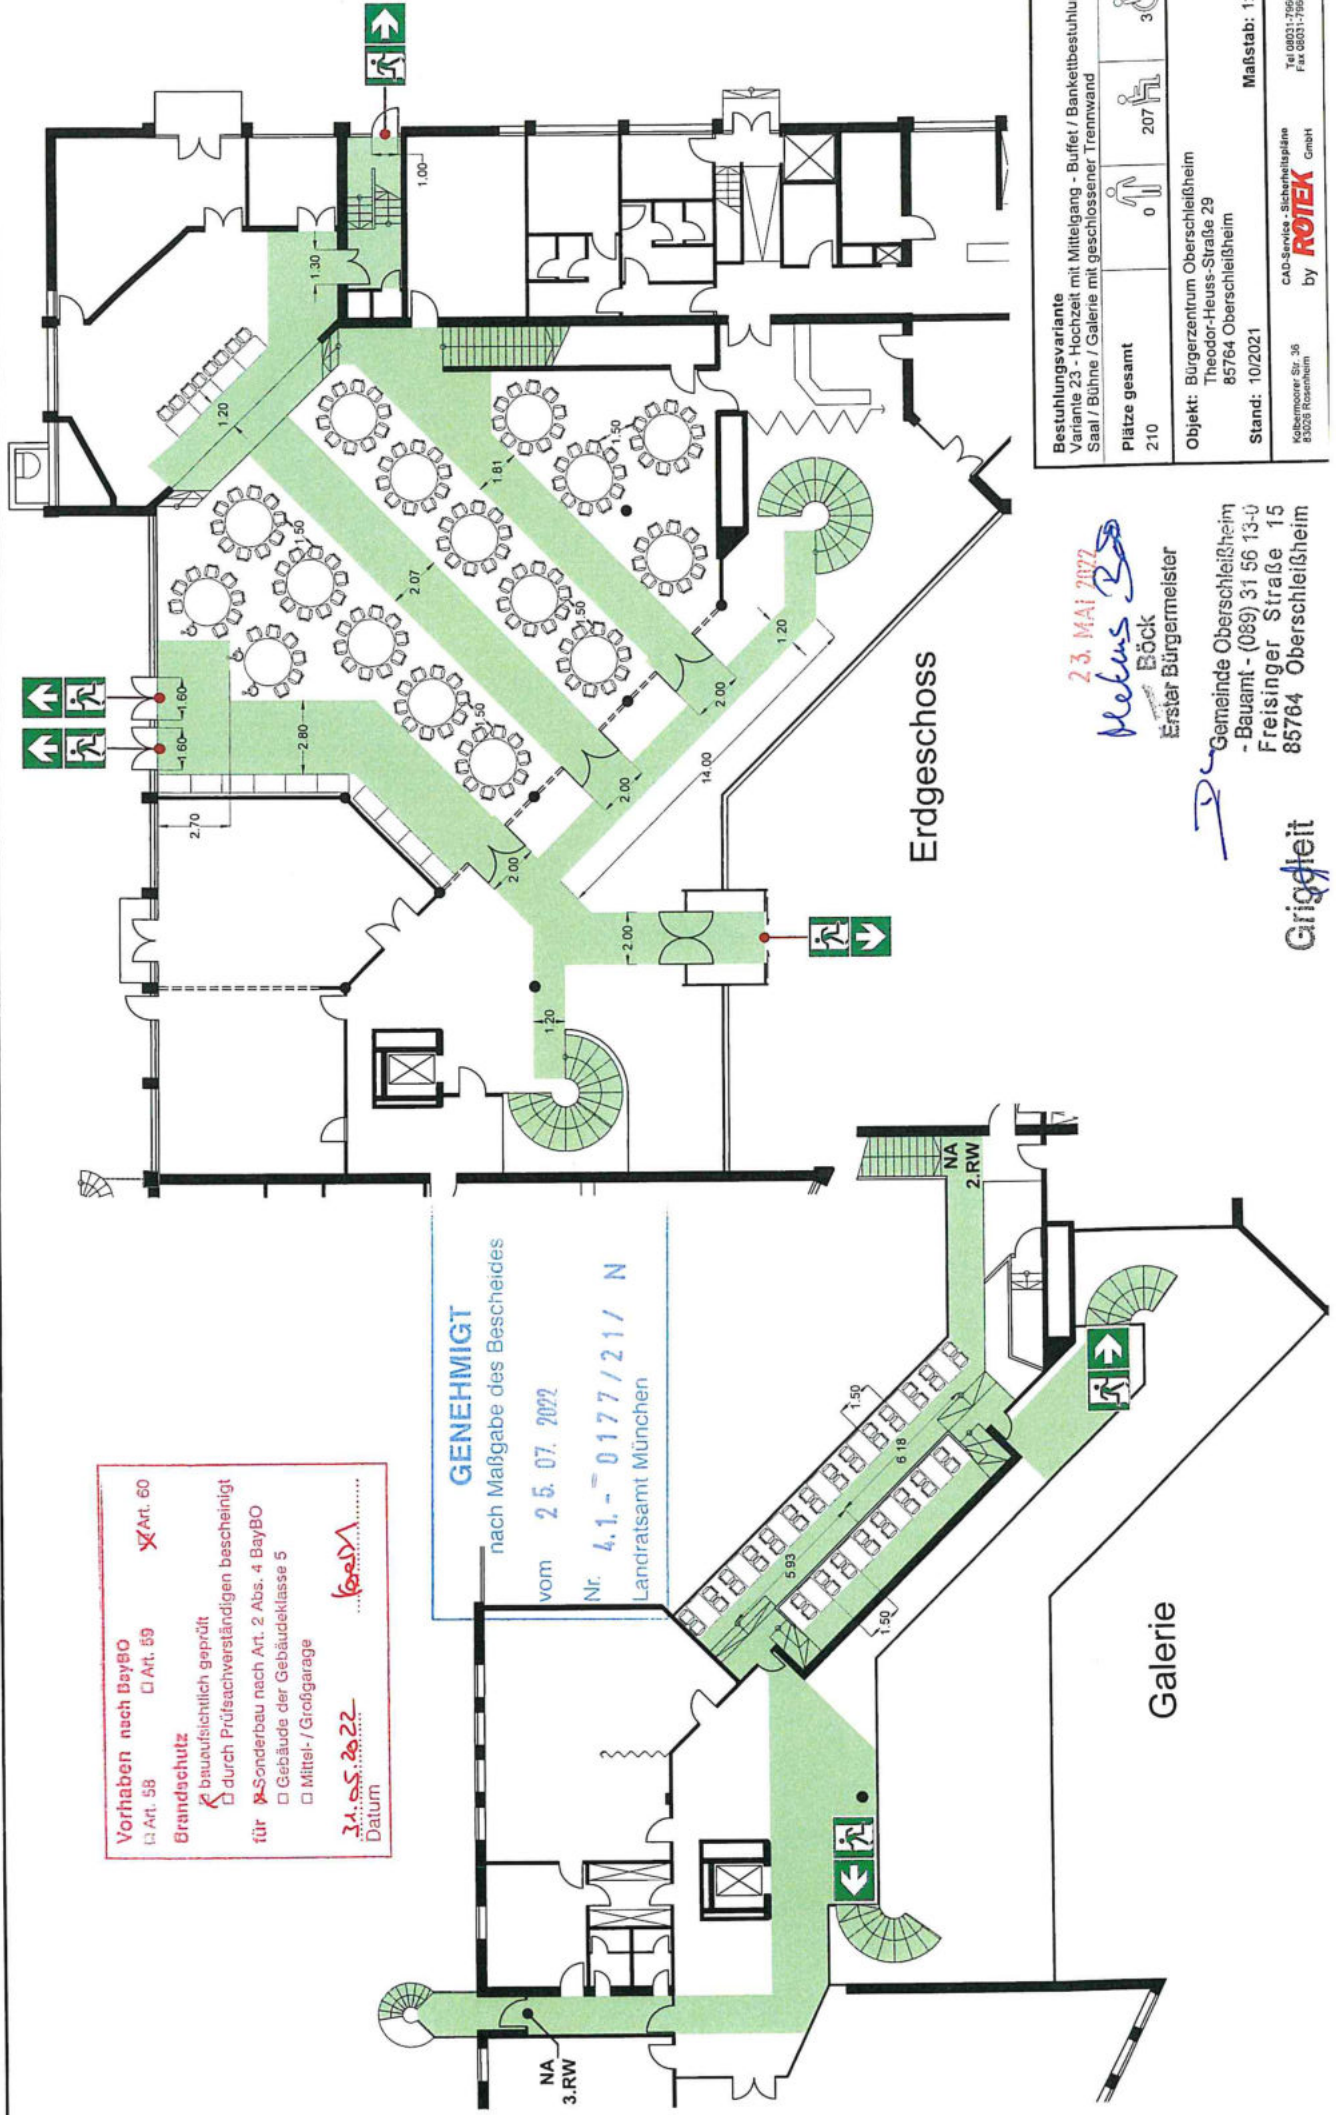

Vorhaben nach BayBO
 Art. 58 Art. 59 Art. 60
Brandschutz
 bauaufsichtlich geprüft
 durch Prüfsachverständigen bescheinigt
 für Sonderbau nach Art. 2 Abs. 4 BayBO
 Gebäude der Gebäudeklasse 5
 Mittel- / Großgarage
 31.05.2022
 Datum


GENEHMIGT
 nach Maßgabe des Bescheides
 vom 25.07.2022
 Nr. 4.1-0177/21/N
 Landratsamt München

Bestuhlungsvariante Variante 23 - Hochzeit mit Mittaggang - Buffet / Bankettbestuhlung Saal / Bühne / Galerie mit geschlossener Trennwand	
Plätze gesamt	210
	0
	207
	3
Objekt: Bürgerzentrum Oberschleißheim Theodor-Heuss-Straße 29 85764 Oberschleißheim	
Stand:	10/2021
Maßstab: 1:200	
CAD-Service - Sicherheitspläne by ROTEK GmbH Tel 08931-79665-0 Fax 08931-79665-99	

23. MAI 2022
 Markus Bock
 Erster Bürgermeister
 Gemeinde Oberschleißheim
 - Bauamt - (089) 31 56 13-0
 Freisinger Straße 15
 85764 Oberschleißheim

Grigget

Bestuhlungs- und Rettungswegeplan

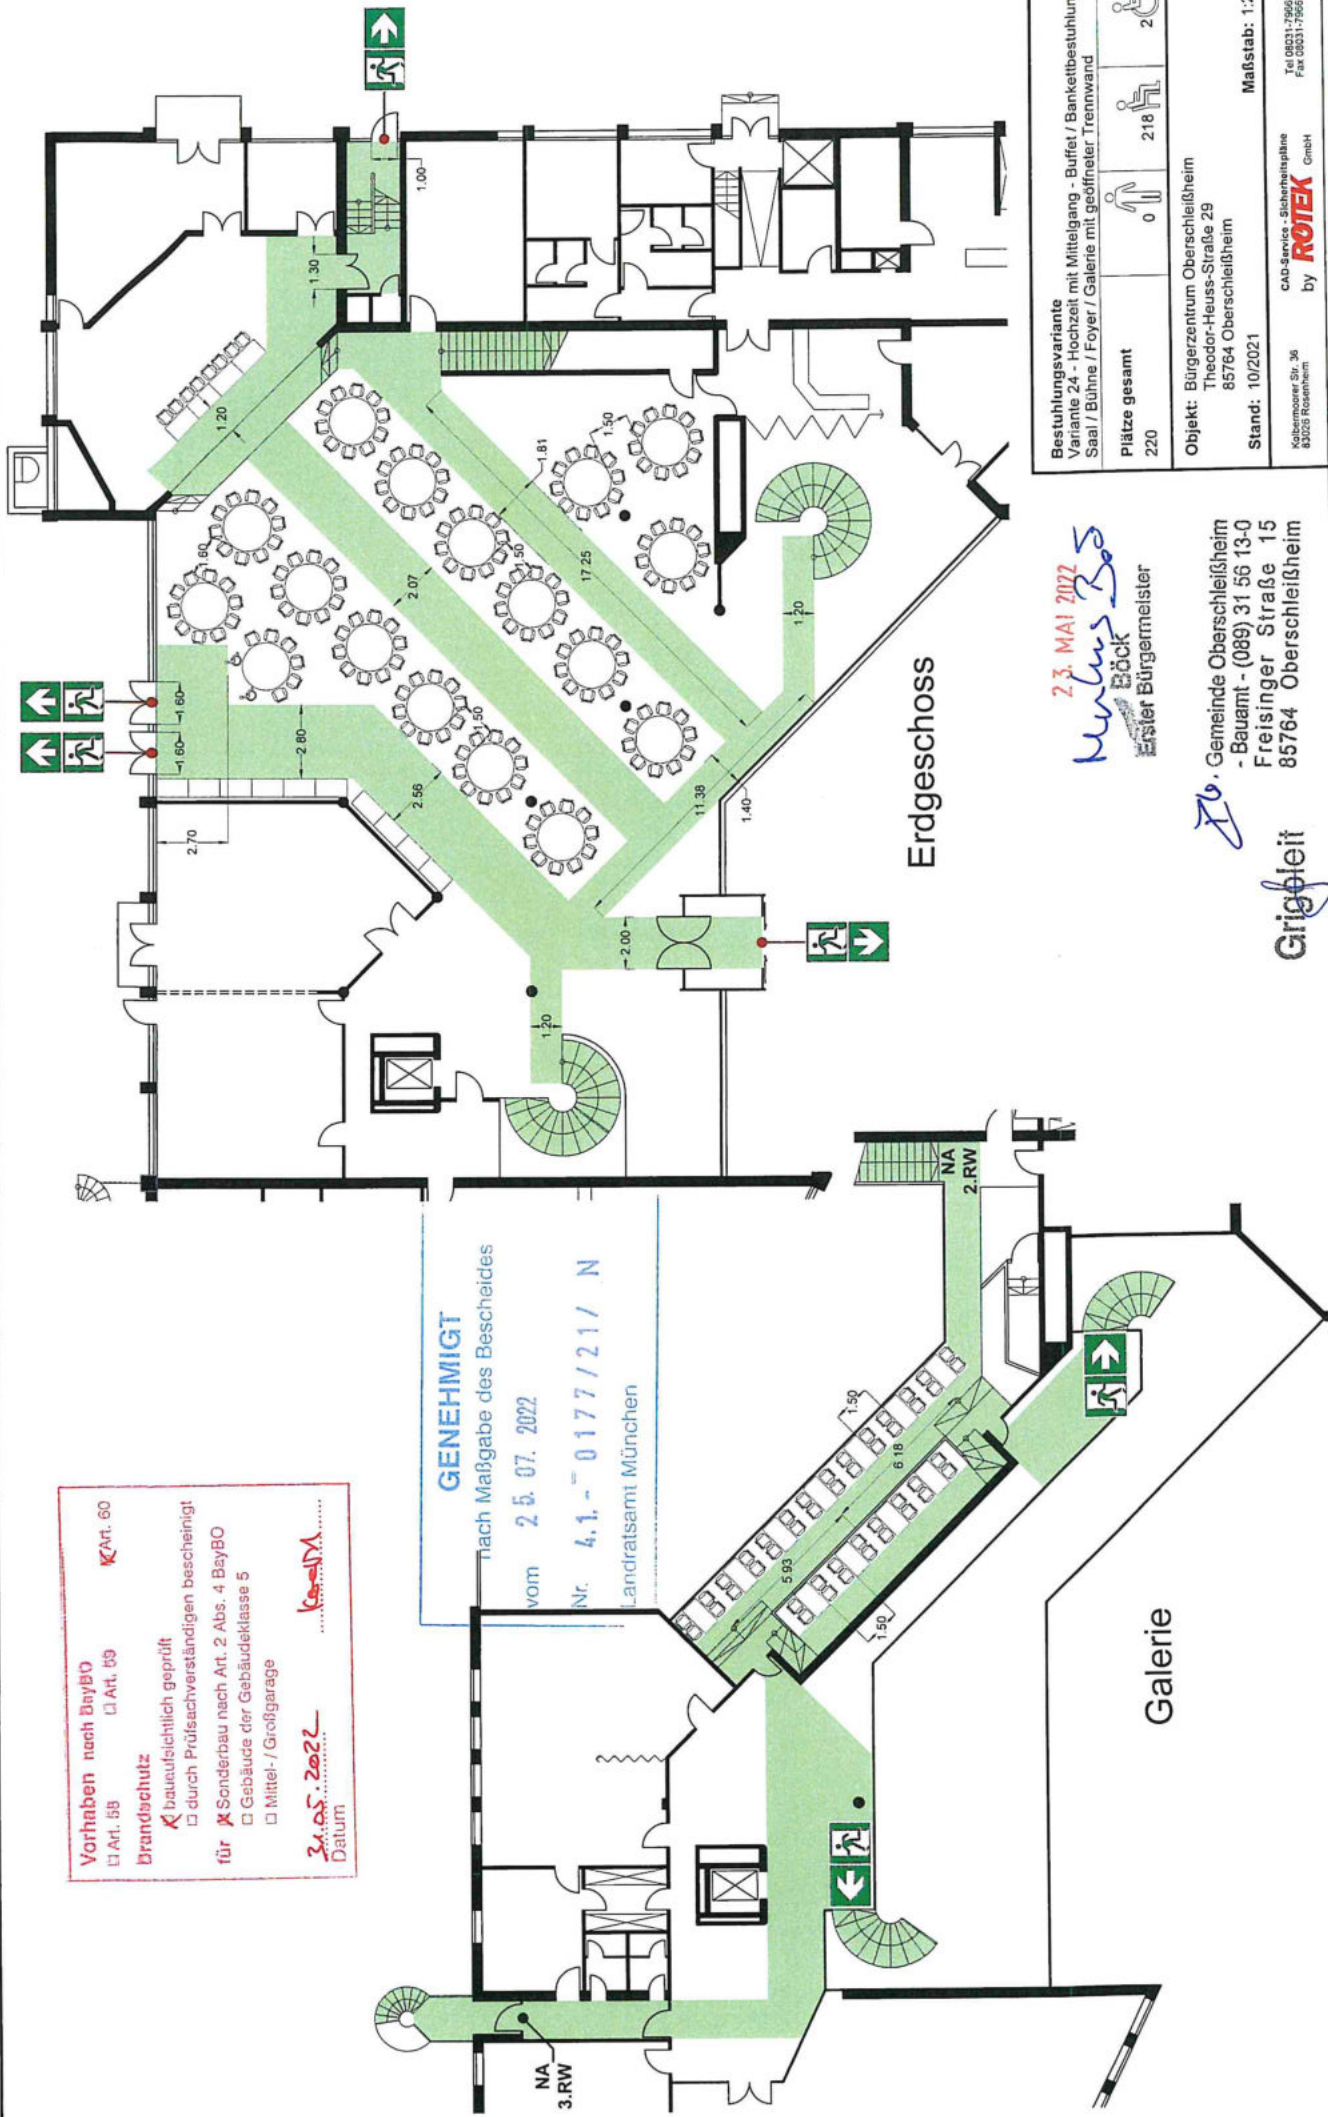


Vorhaben nach BayBO Art. 60
 Art. 59
Brandschutz baueinsichtlich geprüft
 durch Prüfsachverständigen bescheinigt
 für Sonderbau nach Art. 2 Abs. 4 BayBO
 Gebäude der Gebäudeklasse 5
 Mittel- / Großgarage
 Datum: 24.05.2022
 [Signature]

GENEHMIGT
 nach Maßgabe des Bescheides
 vom 25.07.2022
 Nr. 4.1-0177/21/N
 Landratsamt München

Grüßleit
 23. MAI 2022
 Markus Bock
 Erster Bürgermeister
 20. Gemeinde Oberschleißheim
 - Bauamt - (089) 31 56 13-0
 Freisinger Straße 15
 85764 Oberschleißheim

Bestuhlungsvariante Variante 24 - Hochzeit mit Mittagessen - Buffet / Bankettbestuhlung Saal / Bühne / Foyer / Galerie mit geförderter Trennwand	Plätze gesamt 220	0	218	2
Objekt: Bürgerzentrum Oberschleißheim Theodor-Heuss-Straße 29 85764 Oberschleißheim	Stand: 10/2021	Maßstab: 1:200		
CAD-Service - Stichmittelpunkte by ROTEK GmbH Koblenzener Str. 36 83025 Rosenheim Tel 08031-7965-0 Fax 08031-7965-99				

Bestuhlungs- und Rettungswegeplan

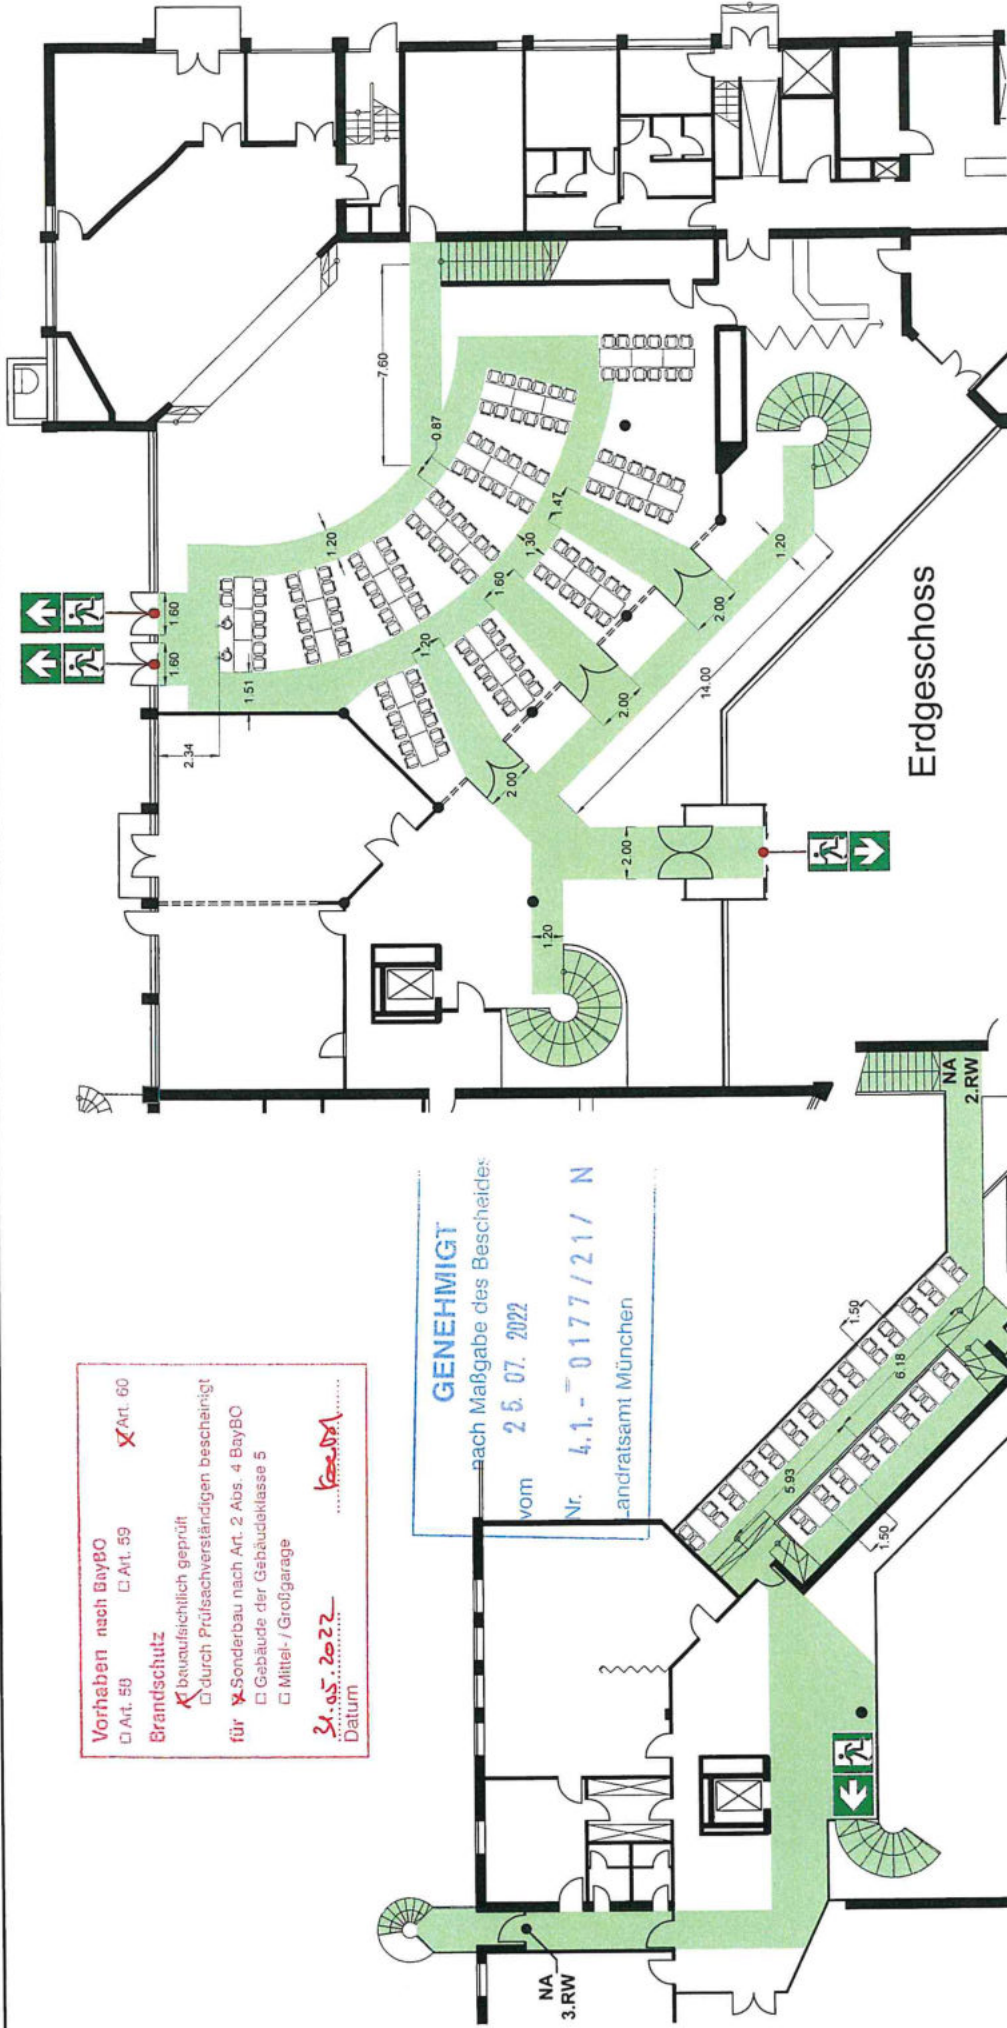


Vorhaben nach BayBO Art. 59 Art. 60
 Brandschutz bzw. aufsichtlich geprüft
 durch Prüfungsverständigen bescheinigt
 für Sonderbau nach Art. 2 Abs. 4 BayBO
 Gebäude der Gebäudeklasse 5
 Mittel- / Großgarage
 31.05.2022 Datum
 K. ...


GENEHMIGT
 nach Maßgabe des Bescheides
 vom 25.07.2022
 Nr. 4.1.- 0177/21/ N
 Landratsamt München

23. MAI 2022
Markus Bock
 Bock
 Erster Bürgermeister
 Gemeinde Oberschleißheim
 - Bauamt - (089) 31 56 13-0
 Freisinger Straße 15
 85764 Oberschleißheim

Bestuhlungsvariante Variante 25 - Gastwirt - Saal / Galerie mit geschlossener Trennwand	Plätze gesamt 174	0	172	2
Objekt: Bürgerzentrum Oberschleißheim Theodor-Heuss-Straße 29 85764 Oberschleißheim				
Stand: 10/2021				
Maßstab: 1:200				
Kölberstraße 36 83026 Rosenheim by ROTEK GmbH Tel 08031-7965-0 Fax 08031-7965-99				

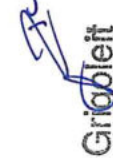

Bestuhlungs- und Rettungswegeplan

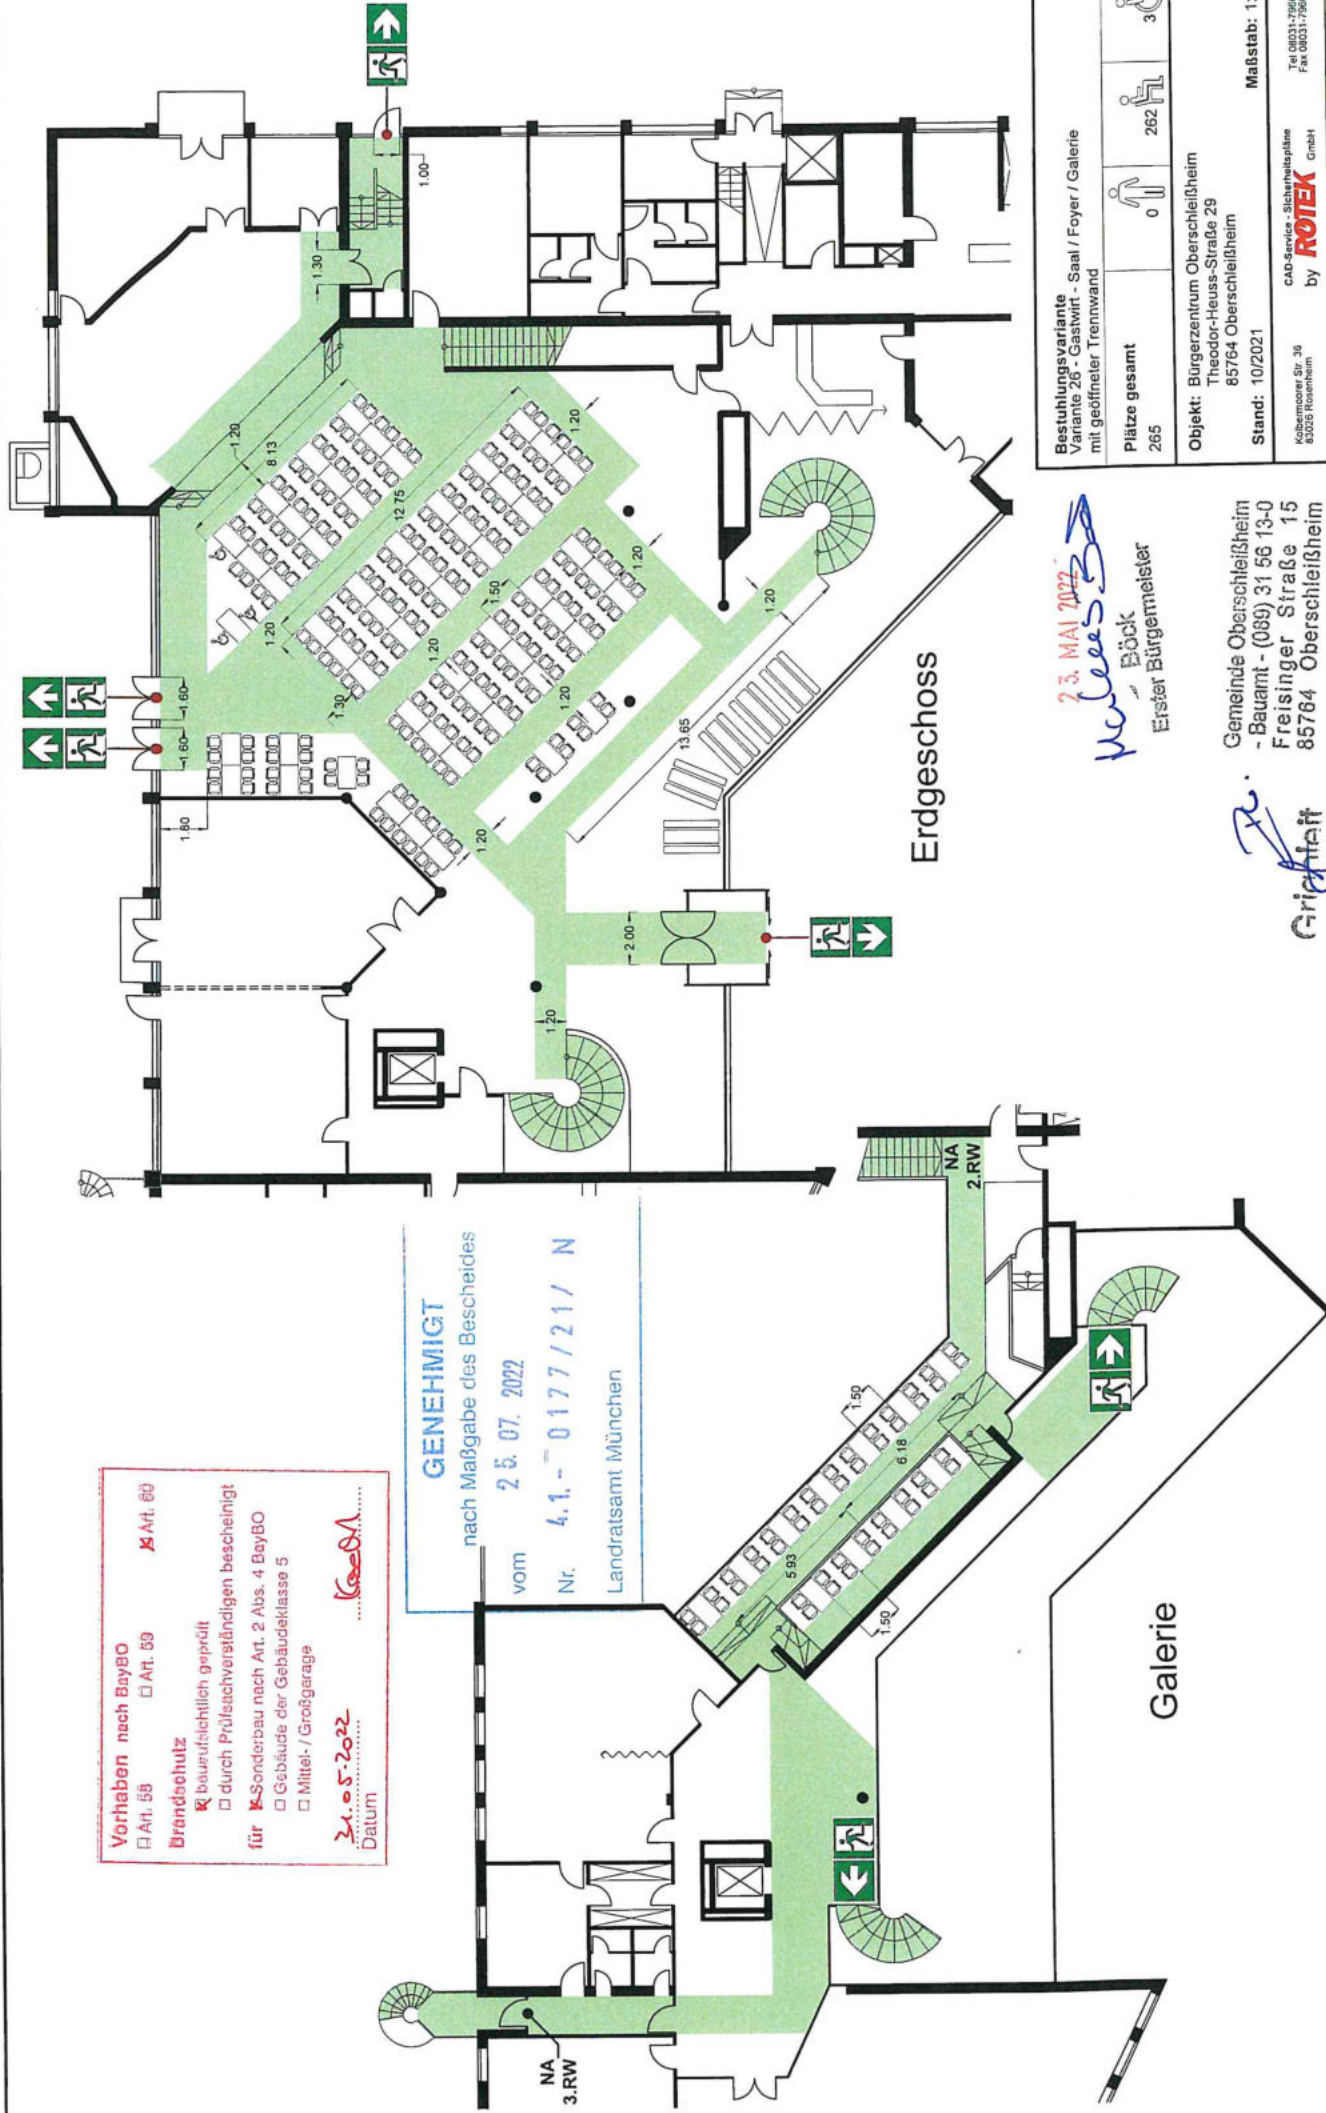

Vorhaben nach BayBO Art. 58 Art. 60
 Brandschutz bauaufsichtlich geprüft
 durch Prüfbescheid bescheinigt
 für Sonderbau nach Art. 2 Abs. 4 BayBO
 Gebäude der Gebäudeklasse 5
 Mittel- / Großgarage
 24.05.2022 Datum
 K. G. S. A. A.

GENEHMIGT
 nach Maßgabe des Bescheides
 vom 25. 07. 2022
 Nr. 4.1.- 0177/21/ N
 Landratsamt München


Bestuhlungsvariante Variante 26 - Gastwirt - Saal / Foyer / Galerie mit geöffneter Trennwand	Plätze gesamt 265	0	262	3
Objekt: Bürgerzentrum Oberschleißheim Theodor-Heuss-Straße 29 85764 Oberschleißheim				
Stand: 10/2021				
Maßstab: 1:200				
Koblenzener Str. 36 85020 Rosenheim CAD-Service - Sicherheitspläne by ROTEK GmbH Tel 08031-75655-0 Fax 08031-75655-99				

23. MAI 2022
 W. K. S. A. A.
 Erster Bürgermeister

Gemeinde Oberschleißheim
 - Bauamt - (089) 31 56 13-0
 Freisinger Straße 15
 85764 Oberschleißheim

G. K. S. A. A.

Bestuhlungs- und Rettungswegeplan

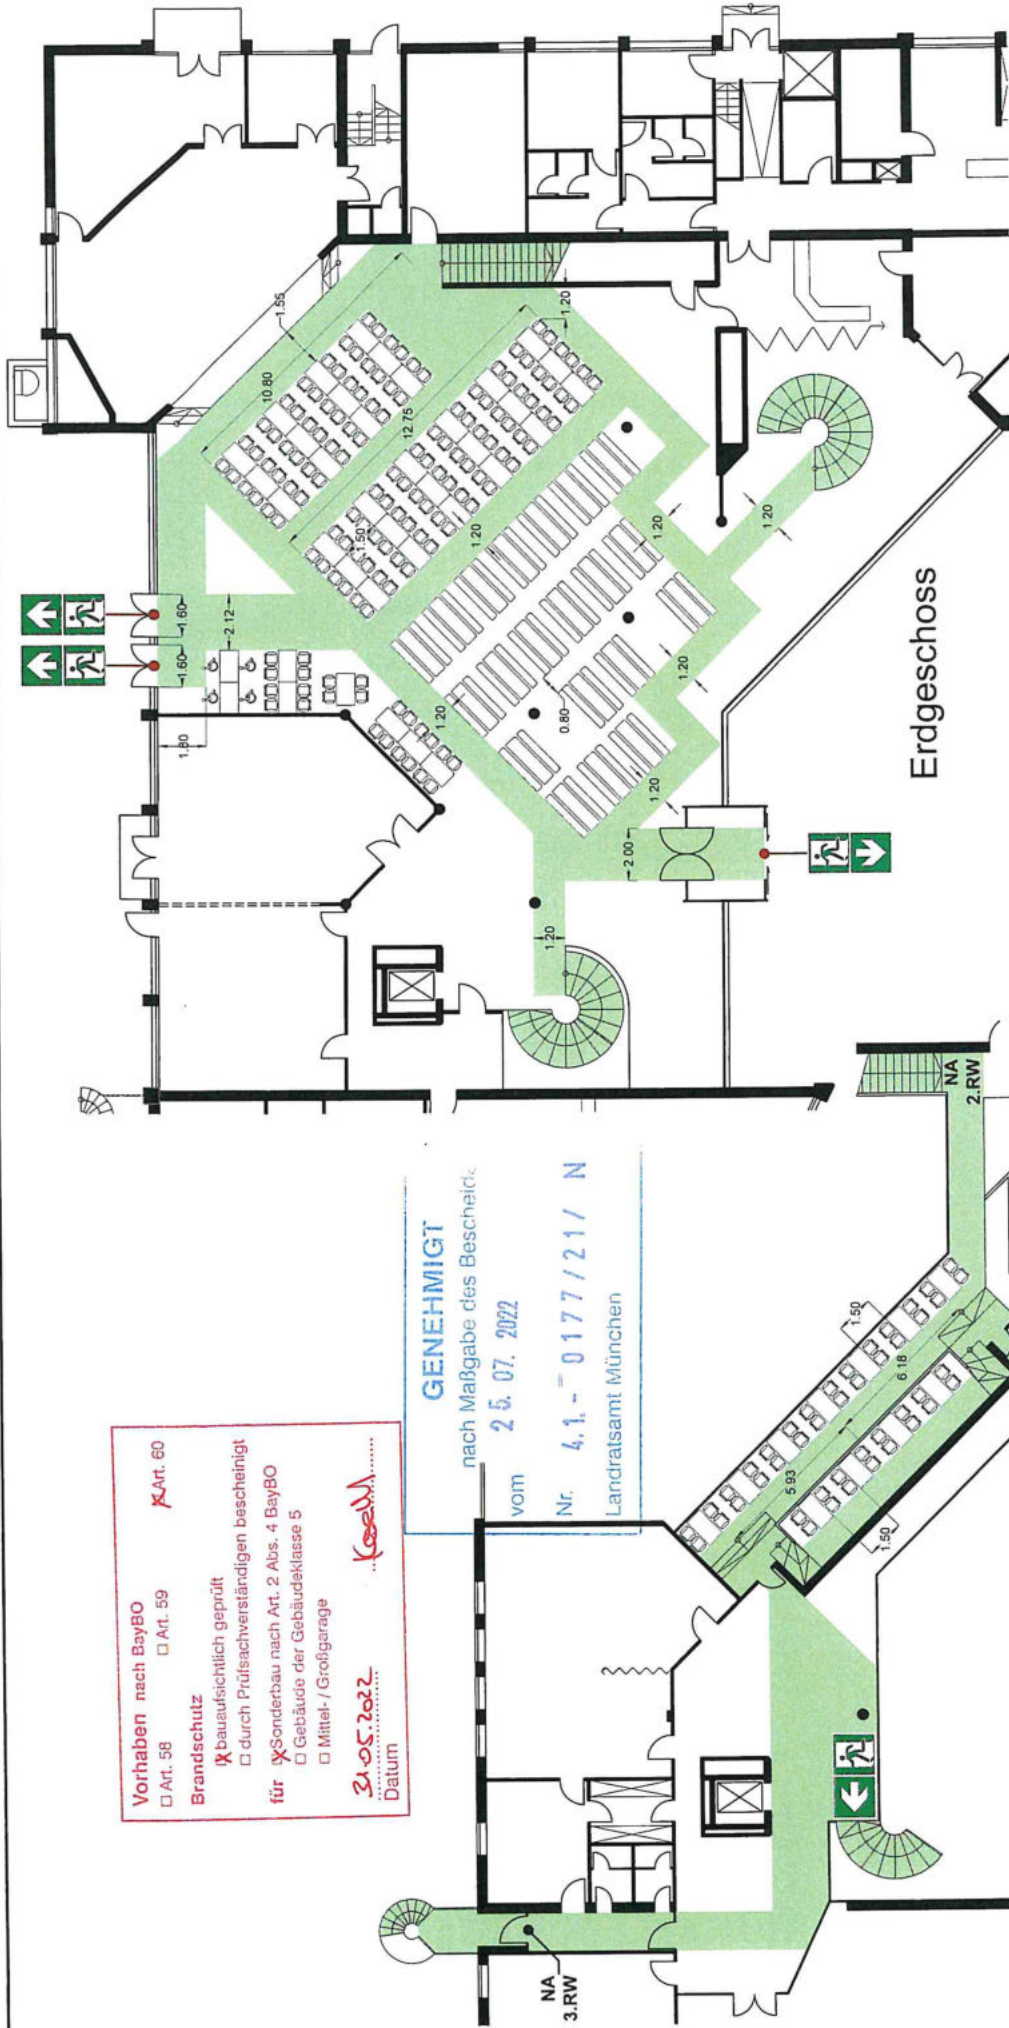

Vorhaben nach BayBO Art. 59 Art. 60
 Brandschutz bauaufsichtlich geprüft
 durch Prüfungsverständigen bescheinigt
 für Sonderbau nach Art. 2 Abs. 4 BayBO
 Gebäude der Gebäudeklasse 5
 Mittel- / Großgarage
 31.05.2022
 Datum *Kosch*

GENEHMIGT
 nach Maßgabe des Bescheides
 vom 25.07.2022
 Nr. 4.1.-0177/21/ N
 Landratsamt München


23. MAI 2022
Kosch
 Böck
 Erster Bürgermeister

Gemeinde Oberschleißheim
 - Bauamt - (089) 31 56 13-0
 Freisinger Straße 15
 85764 Oberschleißheim

Grigleit

Bestuhlungsvariante Variante 2F - Gastwirt - Saal / Foyer / Galerie mit geöffneter Trennwand	Plätze gesamt 352	0	348	4
Objekt: Bürgerzentrum Oberschleißheim Theodor-Heuss-Straße 29 85764 Oberschleißheim				
Stand: 10/2021				
Maßstab: 1:200				
CAD-Service - Sicherheitspläne by ROTEK GmbH Koblenzstr. 36 83026 Rosenheim Tel 08031-79665-0 Fax 08031-79665-99				

Bestuhlungs- und Rettungswegeplan

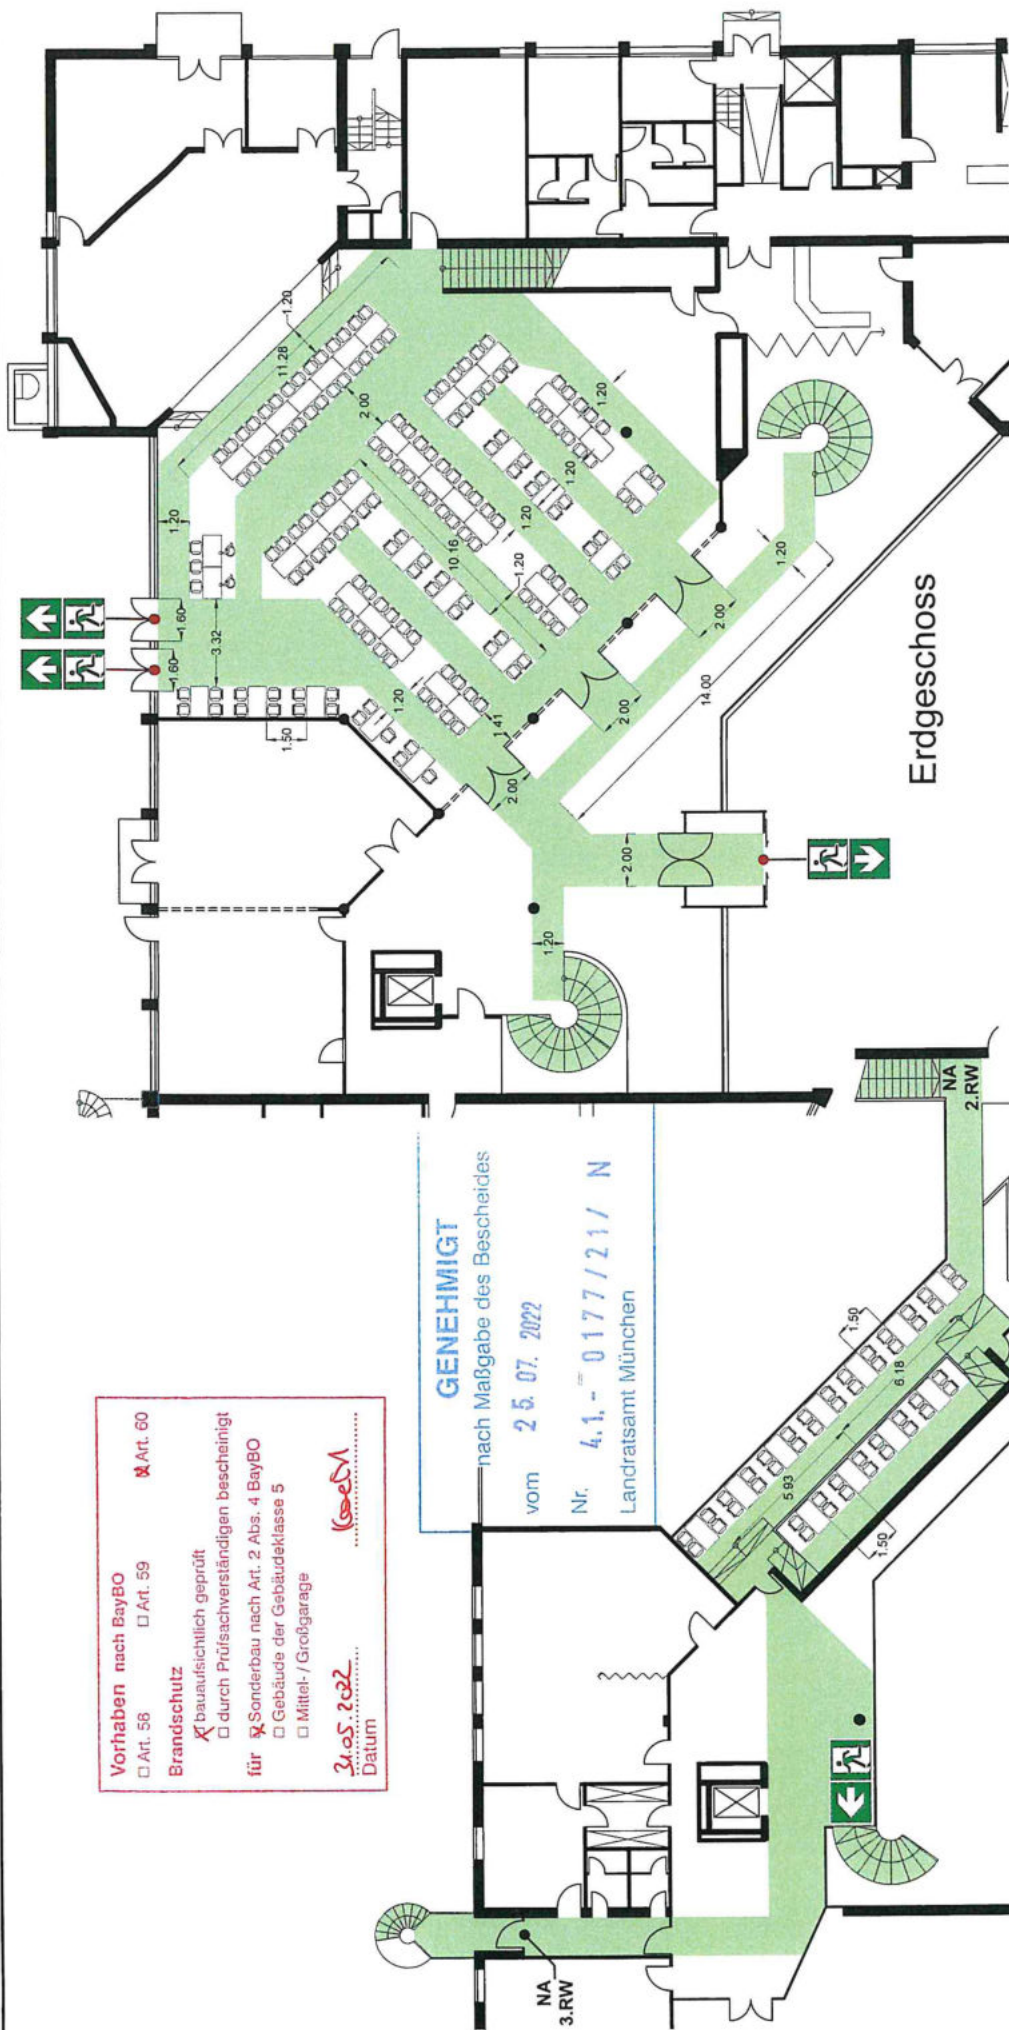

Vorhaben nach BayBO
 Art. 58 Art. 59 Art. 60
Brandschutz
 bauaufsichtlich geprüft
 durch Prüf Sachverständigen bescheinigt
 für
 Sonderbau nach Art. 2 Abs. 4 BayBO
 Gebäude der Gebäudeklasse 5
 Mittel- / Großgarage
 31.05.2022
 Datum


GENEHMIGT
 nach Maßgabe des Bescheides
 vom 25.07.2022
 Nr. 4.1.-0177/21/ N
 Landratsamt München

Bestuhlungsvariante Variante 28 - Gastwirt - Saal / Galerie mit geschlossener Trennwand			0		208		2
Plätze gesamt		210					
Objekt: Bürgerzentrum Oberschleißheim Theodor-Heuss-Straße 29 85764 Oberschleißheim		Stand: 10/2021					
Maßstab: 1:200		CAD-Service - Sitzreihenpläne by ROTEX GmbH Kuhnmaier Str. 36 82026 Rosenheim Tel 08031-79655-0 Fax 08031-79655-99					

23. MAI 2022
Markus Bock
 Erster Bürgermeister
 Gemeinde Oberschleißheim
 - Bauamt - (089) 31 58 13-0
 Freisinger Straße 15
 85764 Oberschleißheim

Griegleit

Bestuhlungs- und Rettungswegeplan

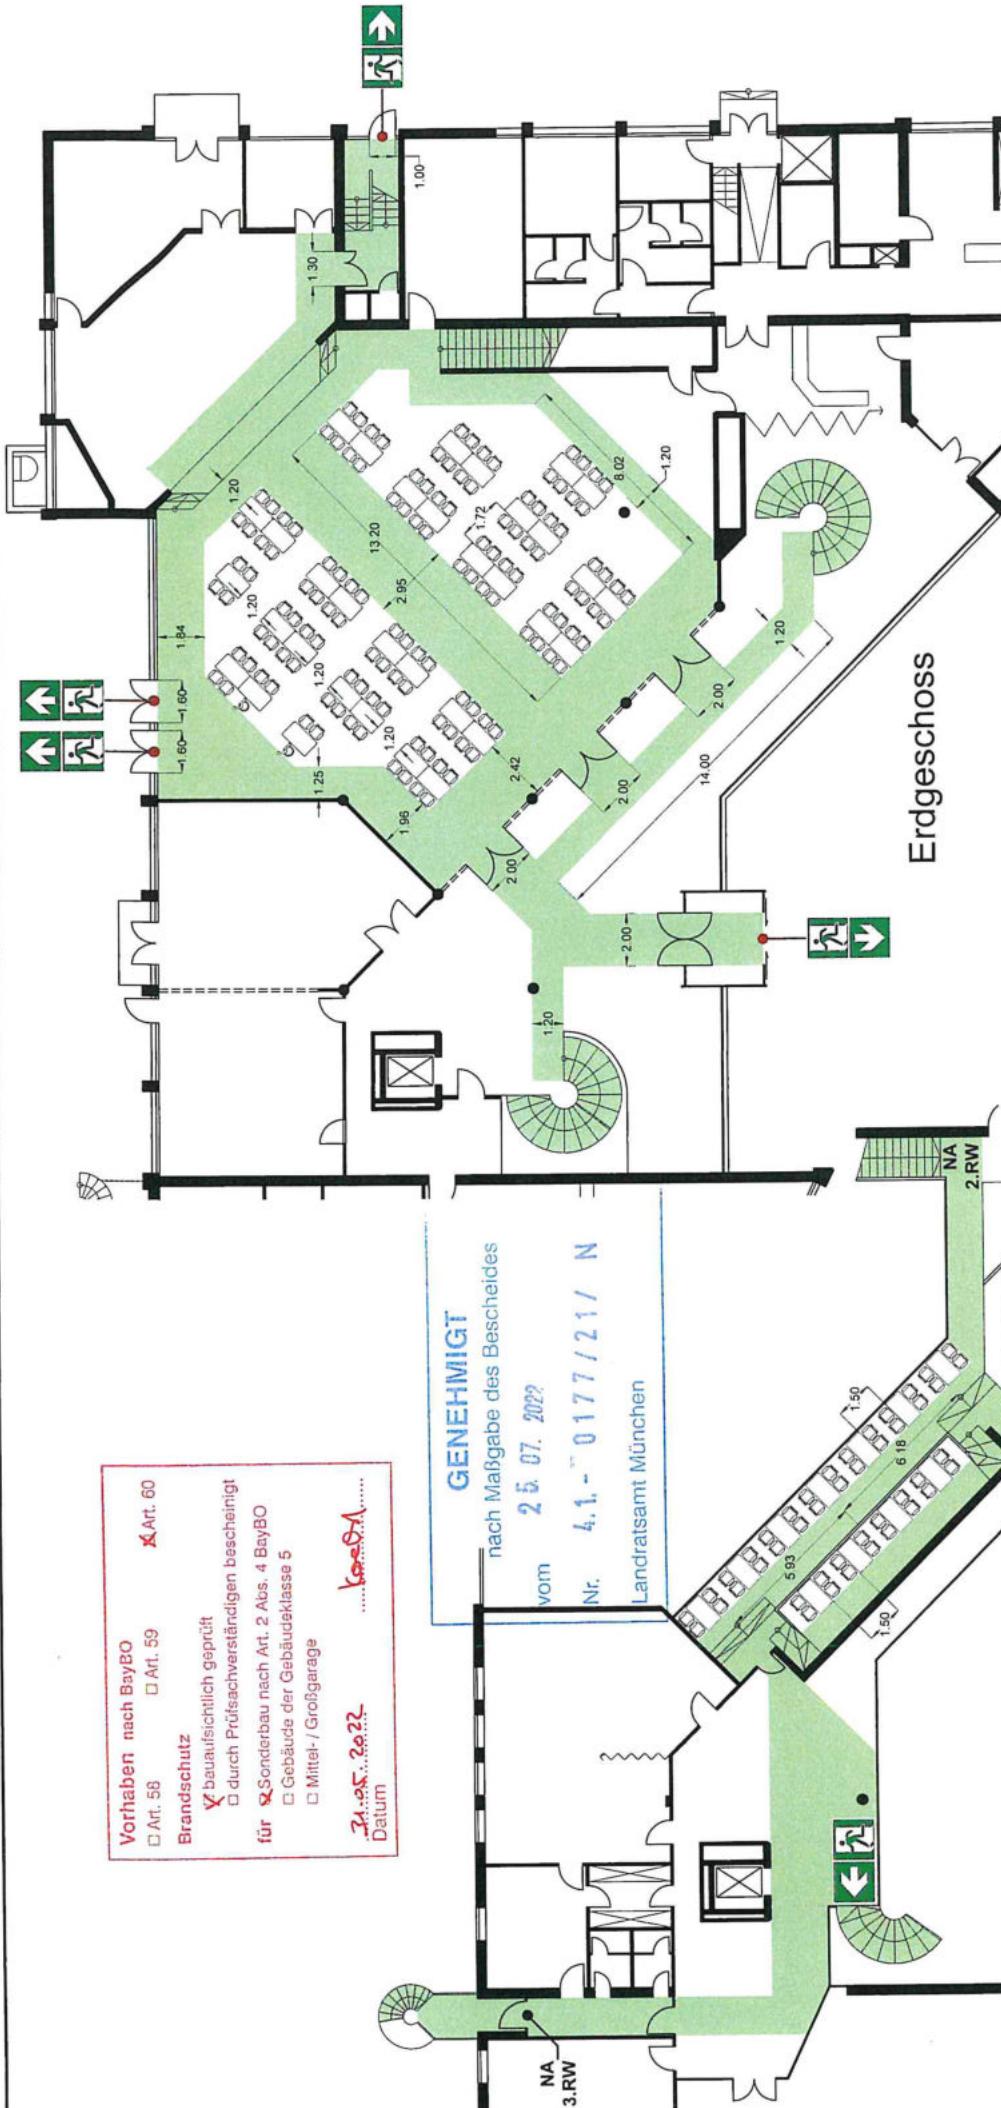

Vorhaben nach BayBO
 Art. 58 Art. 59 Art. 60
 Brandschutz
 bauaufsichtlich geprüft
 durch Prüf Sachverständigen bescheinigt
 für Sonderbau nach Art. 2 Abs. 4 BayBO
 Gebäude der Gebäudeklasse 5
 Mittel- / Großgarage
 Datum: 24.05.2022
Kosch...


GENEHMIGT
 nach Maßgabe des Bescheides
 vom 25.07.2022
 Nr. 4.1.-0177/21/ N
 Landratsamt München

Bestuhlungsvariante Variante 29 - Gastwirt - Saal / Galerie mit geschlossener Trennwand	Plätze gesamt 178	0	176	2
Objekt: Bürgerzentrum Oberschleißheim Theodor-Heuss-Straße 29 85764 Oberschleißheim				
Stand: 10/2021				
Maßstab: 1:200				
Koblenzener Str. 36 83026 Rosenheim by ROTEK GmbH Tel 08231-7965-0 Fax 08231-7965-99				

23. MAI 2022
 Markus Böck
 Erster Bürgermeister
 Gemeinde Oberschleißheim
 -Bauamt - (089) 31 56 13-0
 Freisinger Straße 15
 85764 Oberschleißheim

Griffzeit

Bestuhlungs- und Rettungswegeplan

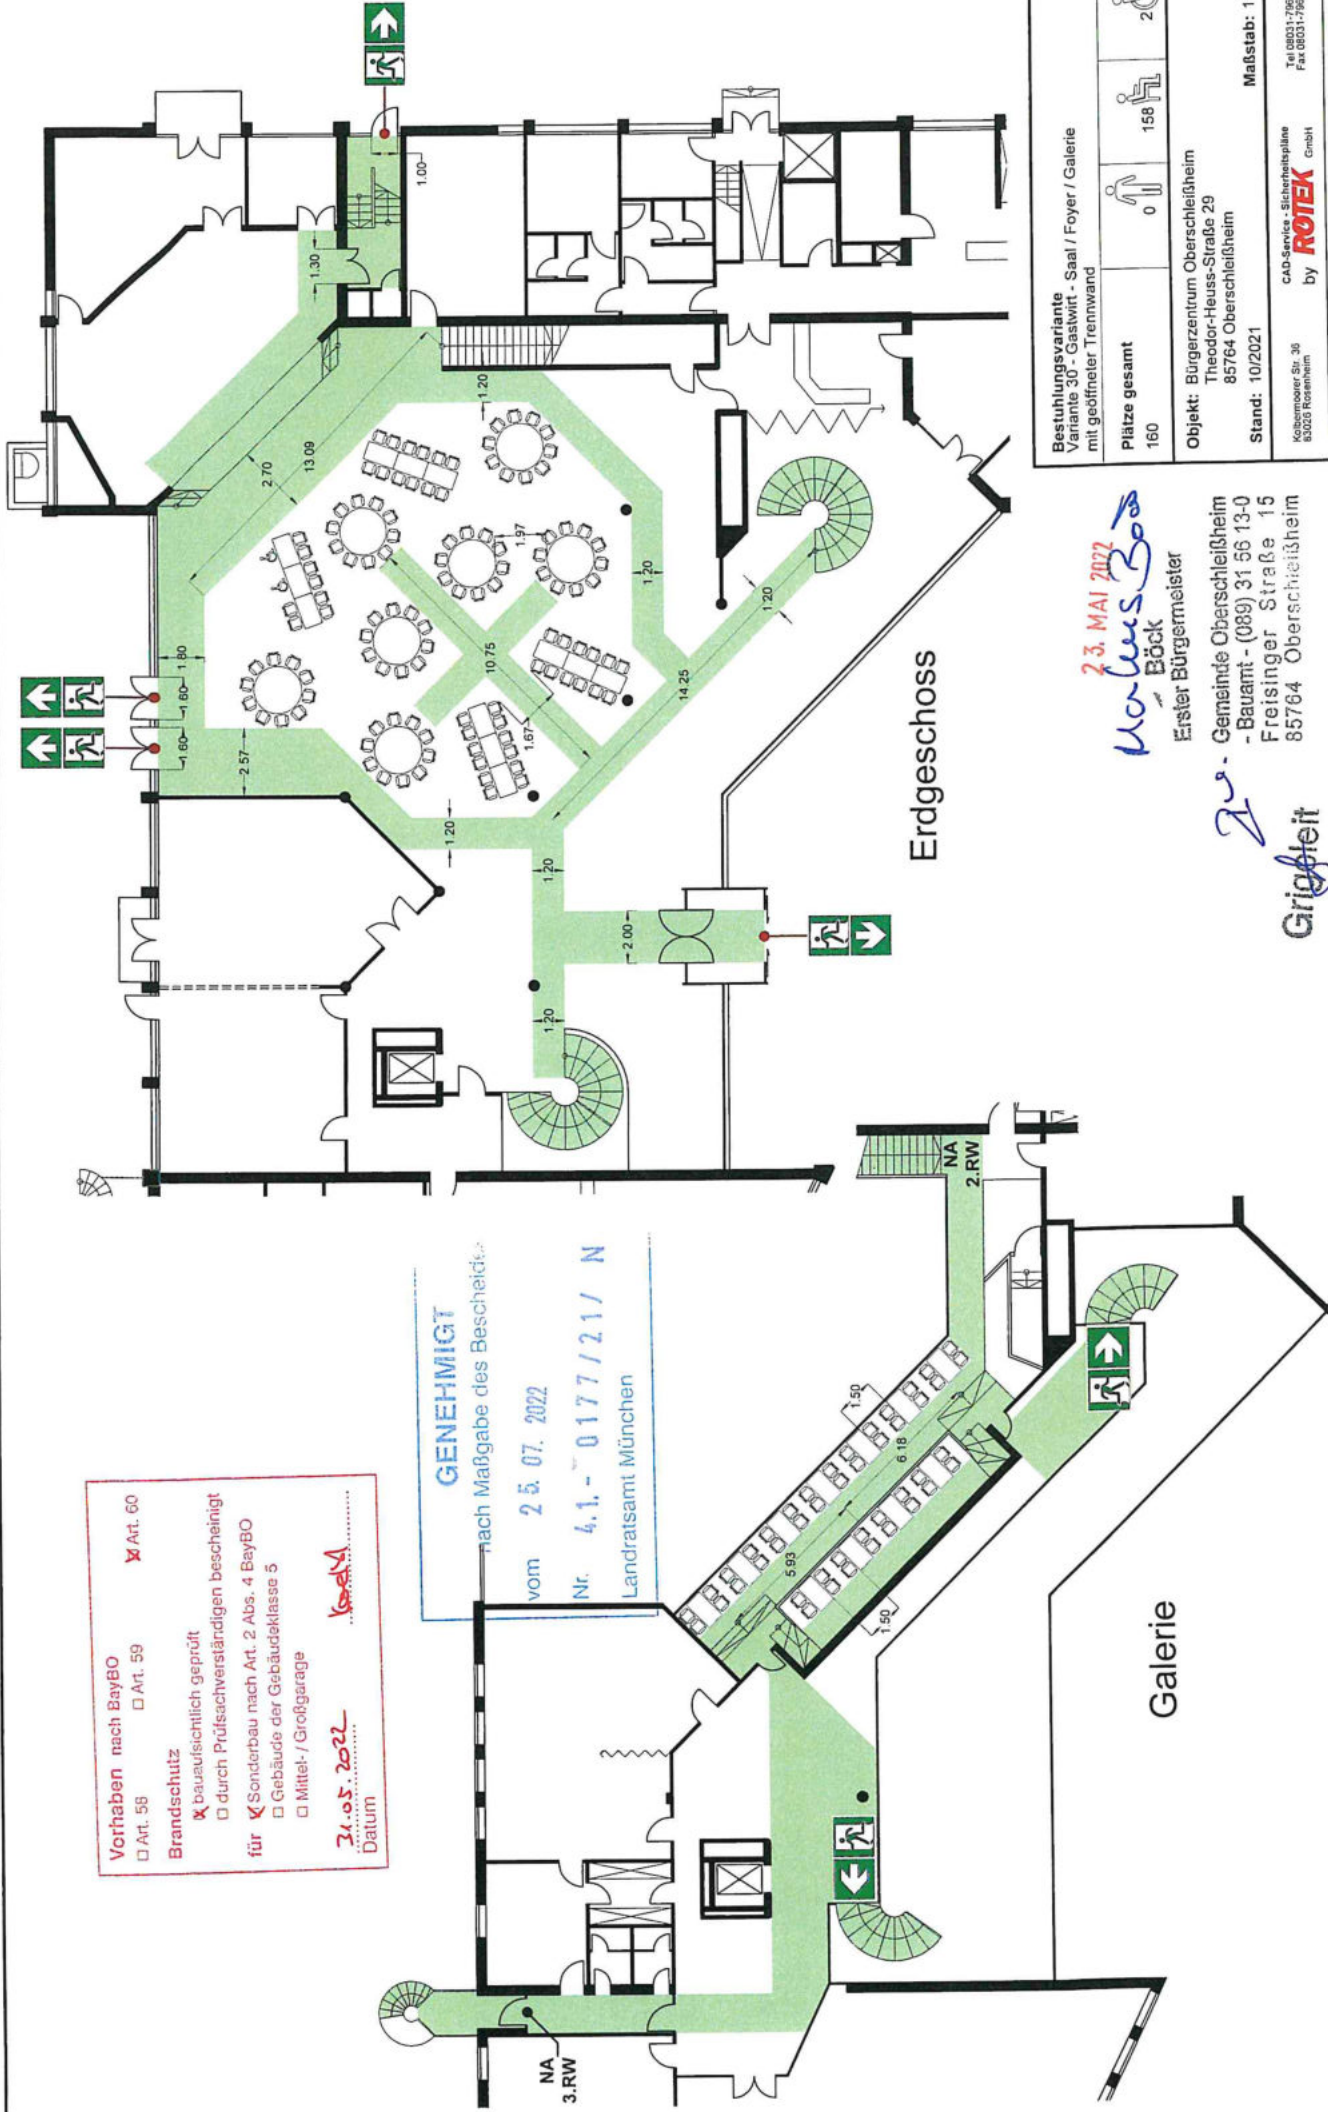


Vorhaben nach BayBO
 Art. 58 Art. 59 Art. 60
Brandschutz
 bauaufsichtlich geprüft
 durch Prüfungsverständigen bescheinigt
 für Sonderbau nach Art. 2 Abs. 4 BayBO
 Gebäude der Gebäudeklasse 5
 Mittel- / Großgarage
 24.05.2022
 Datum *Kornblume*

GENEHMIGT
 nach Maßgabe des Bescheides
 vom 25.07.2022
 Nr. 4.1.-0177/21/N
 Landratsamt München

Bestuhlungsvariante Variante 30 - Gastwirt - Saal / Foyer / Galerie mit gebührender Trennwand	Plätze gesamt 160	0	158	2
Objekt: Bürgerzentrum Oberschleißheim Theodor-Heuss-Straße 29 85764 Oberschleißheim				
Stand: 10/2021				
Maßstab: 1:200				
CAD-Service - Sicherheitspläne by ROTEK GmbH Tel 08031-79655-0 Fax 08031-79655-99				

23. MAI 2022
Kornblume
 Erster Bürgermeister
 Gemeinde Oberschleißheim
 -Bauamt- (089) 31 56 13-0
 Freisinger Straße 15
 85764 Oberschleißheim
 Grifflheit

Bestuhlungs- und Rettungswegeplan

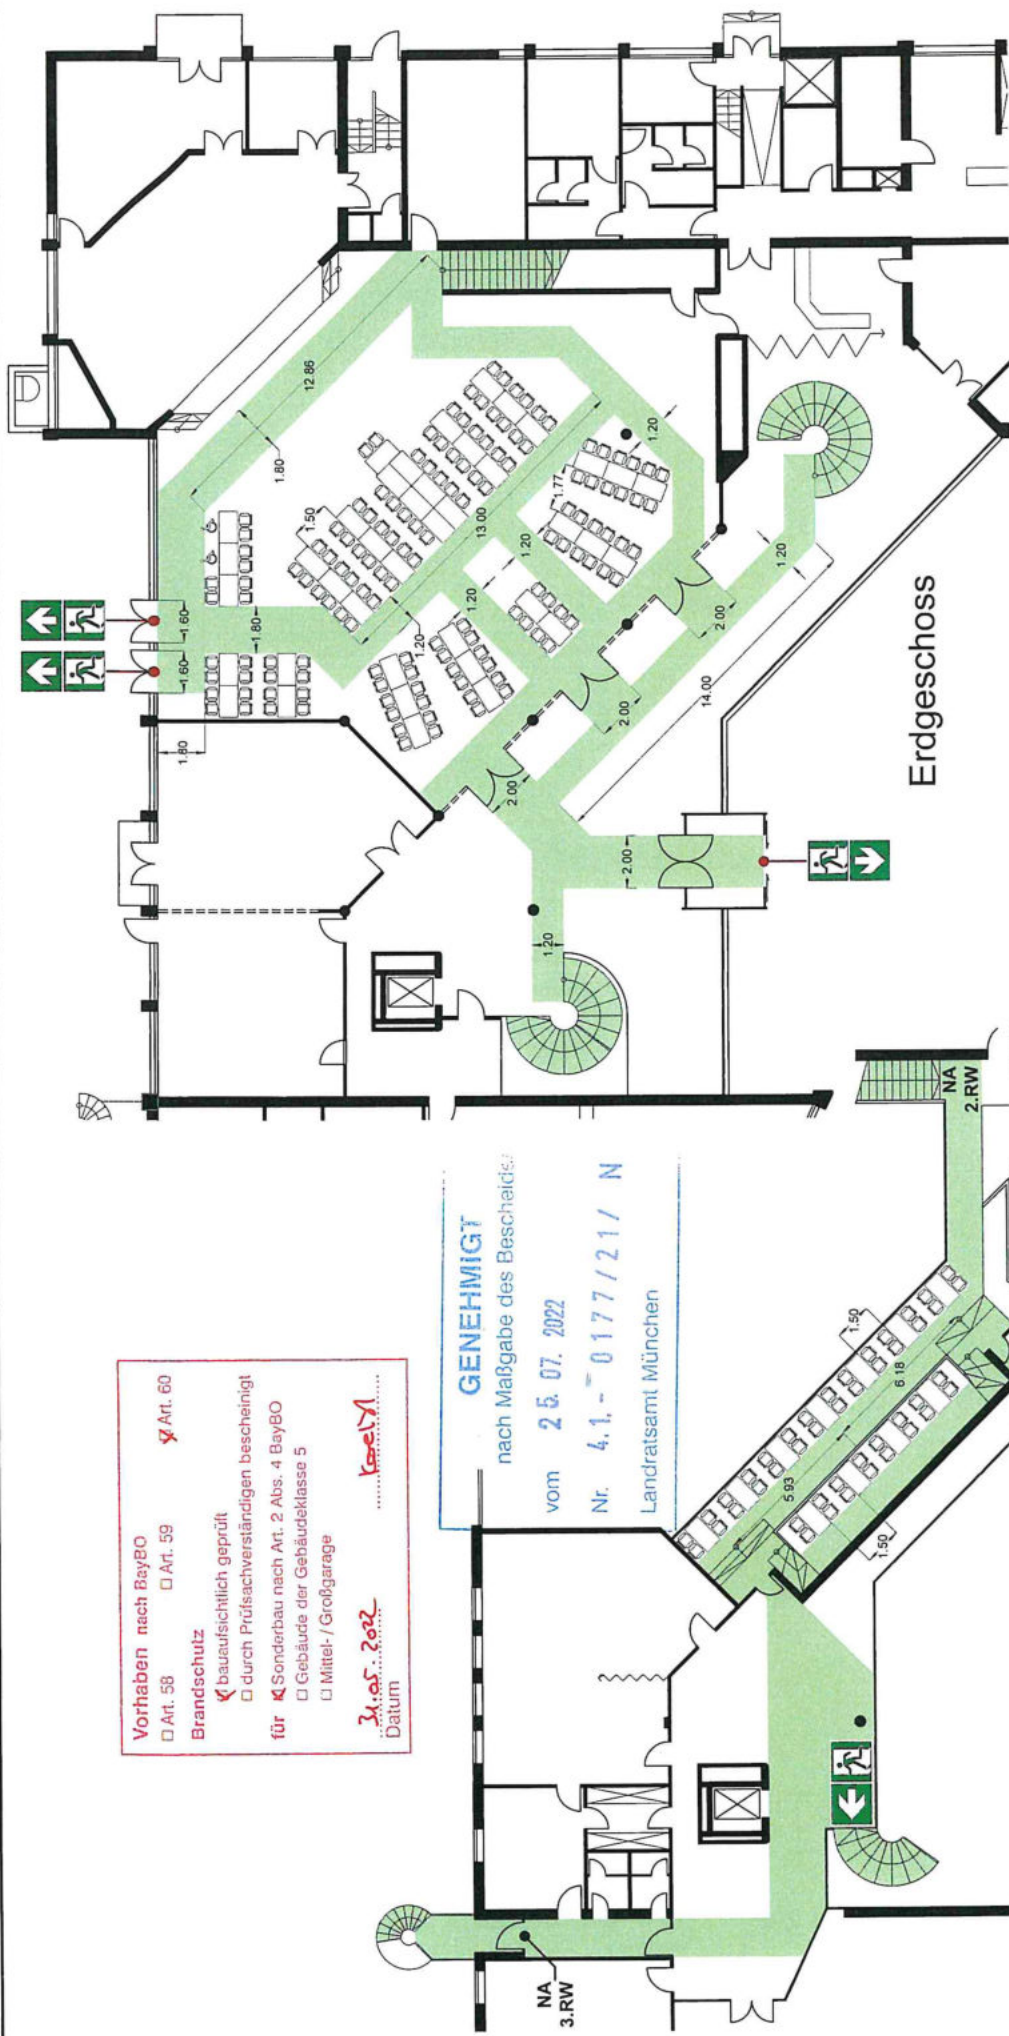

Vorhaben nach BayBO
 Art. 58 Art. 59 Art. 60
 Brandschutz
 bauaufsichtlich geprüft
 durch Prüfungsverständigen bescheinigt
 für Sonderbau nach Art. 2 Abs. 4 BayBO
 Gebäude der Gebäudeklasse 5
 Mittel- / Großgarage
 3.05.2022 Datum
 Koppel

GENEHMIGT
 nach Maßgabe des Bescheides
 vom 25.07.2022
 Nr. 4.1.-0177/21/ N
 Landratsamt München

23. MAI 2022
 Markus Bock
 Erster Bürgermeister

Griegleit
 Gemeinde Oberschleißheim
 - Bauamt - (089) 31 56 13-0
 Freisinger Straße 15
 85764 Oberschleißheim

Bestuhlungsvariante
 Variante 31 - Gastwirt - Saal / Galerie
 mit geschlossene Trennwand

Plätze gesamt
 186



0
 184
 2


Objekt: Bürgerzentrum Oberschleißheim
 Theodor-Heuss-Straße 29
 85764 Oberschleißheim

Stand: 10/2021

Maßstab: 1:200

Koordinator: Str. 36
 85259 Freising
 CAD-Service - Sitzmehlsysteme
 by **ROTEK** GmbH
 Tel: 0831-79655-0
 Fax: 0831-79655-99

Bestuhlungs- und Rettungswegeplan

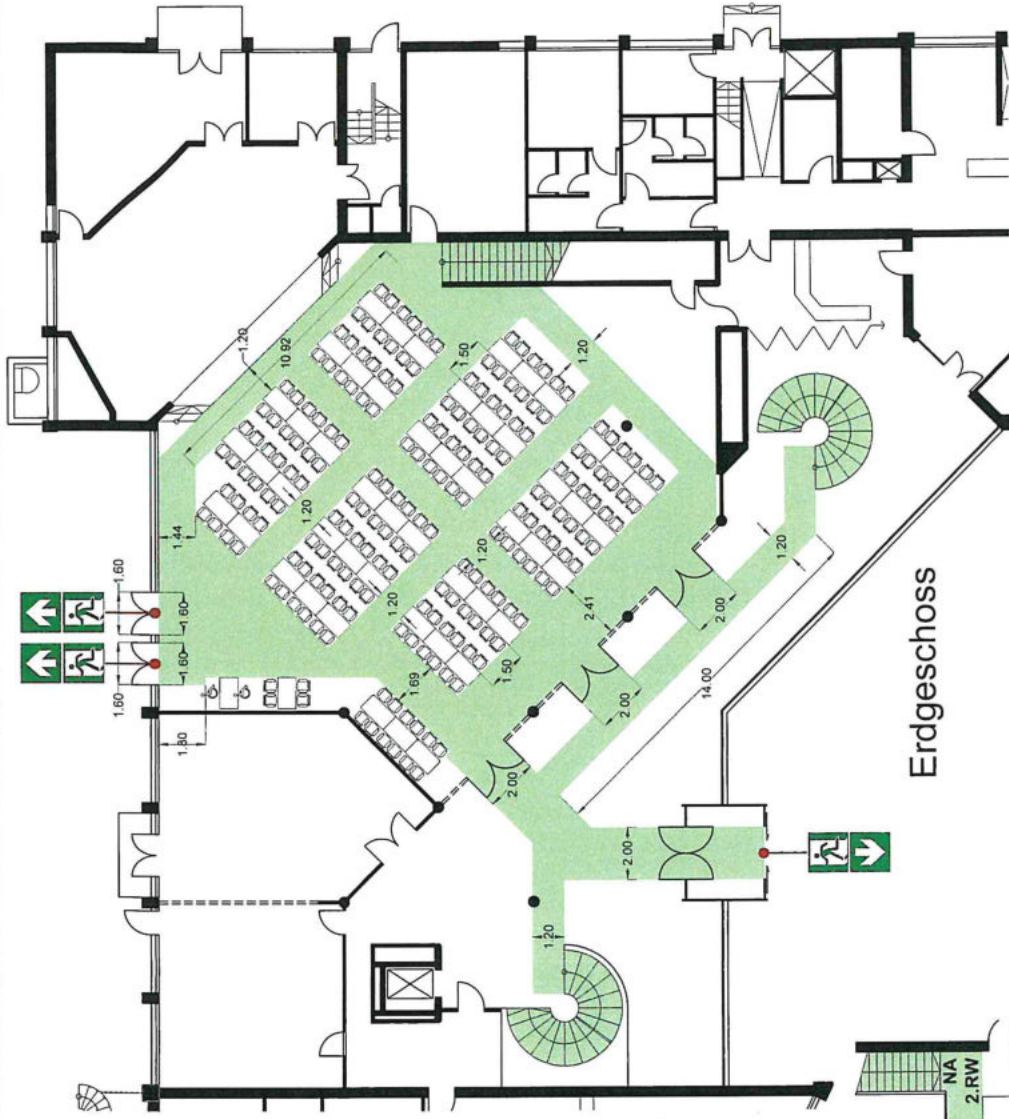

Vorhaben nach BayBO
 Art. 58 Art. 59 Art. 60
Brandschutz
 bauaufsichtlich geprüft
 durch Prüfsachverständigen bescheinigt
 für Sonderbau nach Art. 2 Abs. 4 BayBO
 Gebäude der Gebäudeklasse 5
 Mittel- / Großgarage
 31.05.2022 Datum
 K. G. O. A.

GENEHMIGT
 nach Maßgabe des Bescheides
 vom 25.07.2022
 Nr. 4.1.-0177/21/ N
 Landratsamt München

Erdgeschoss

Galerie

23. MAI 2022

Marius Bock
 Erster Bürgermeister

P. U. Gemeinde Oberschleißheim
 - Bauamt - (089) 31 56 13-0
 Freisinger Straße 15
 85764 Oberschleißheim

Griechleit

Bestuhlungsvariante
 Variante 32 - Gastwirt - Saal / Galerie
 mit geschlossener Trennwand

Plätze gesamt
 250

0

248

2


Objekt: Bürgerzentrum Oberschleißheim
 Theodor-Heuss-Straße 29
 85764 Oberschleißheim

Stand: 10/2021

Maßstab: 1:200

Koblenzener Str. 35
 82029 Freising
 by **ROTEK** GmbH
 Tel 0831-79655-0
 Fax 0831-79655-99

Bestuhlungs- und Rettungswegeplan

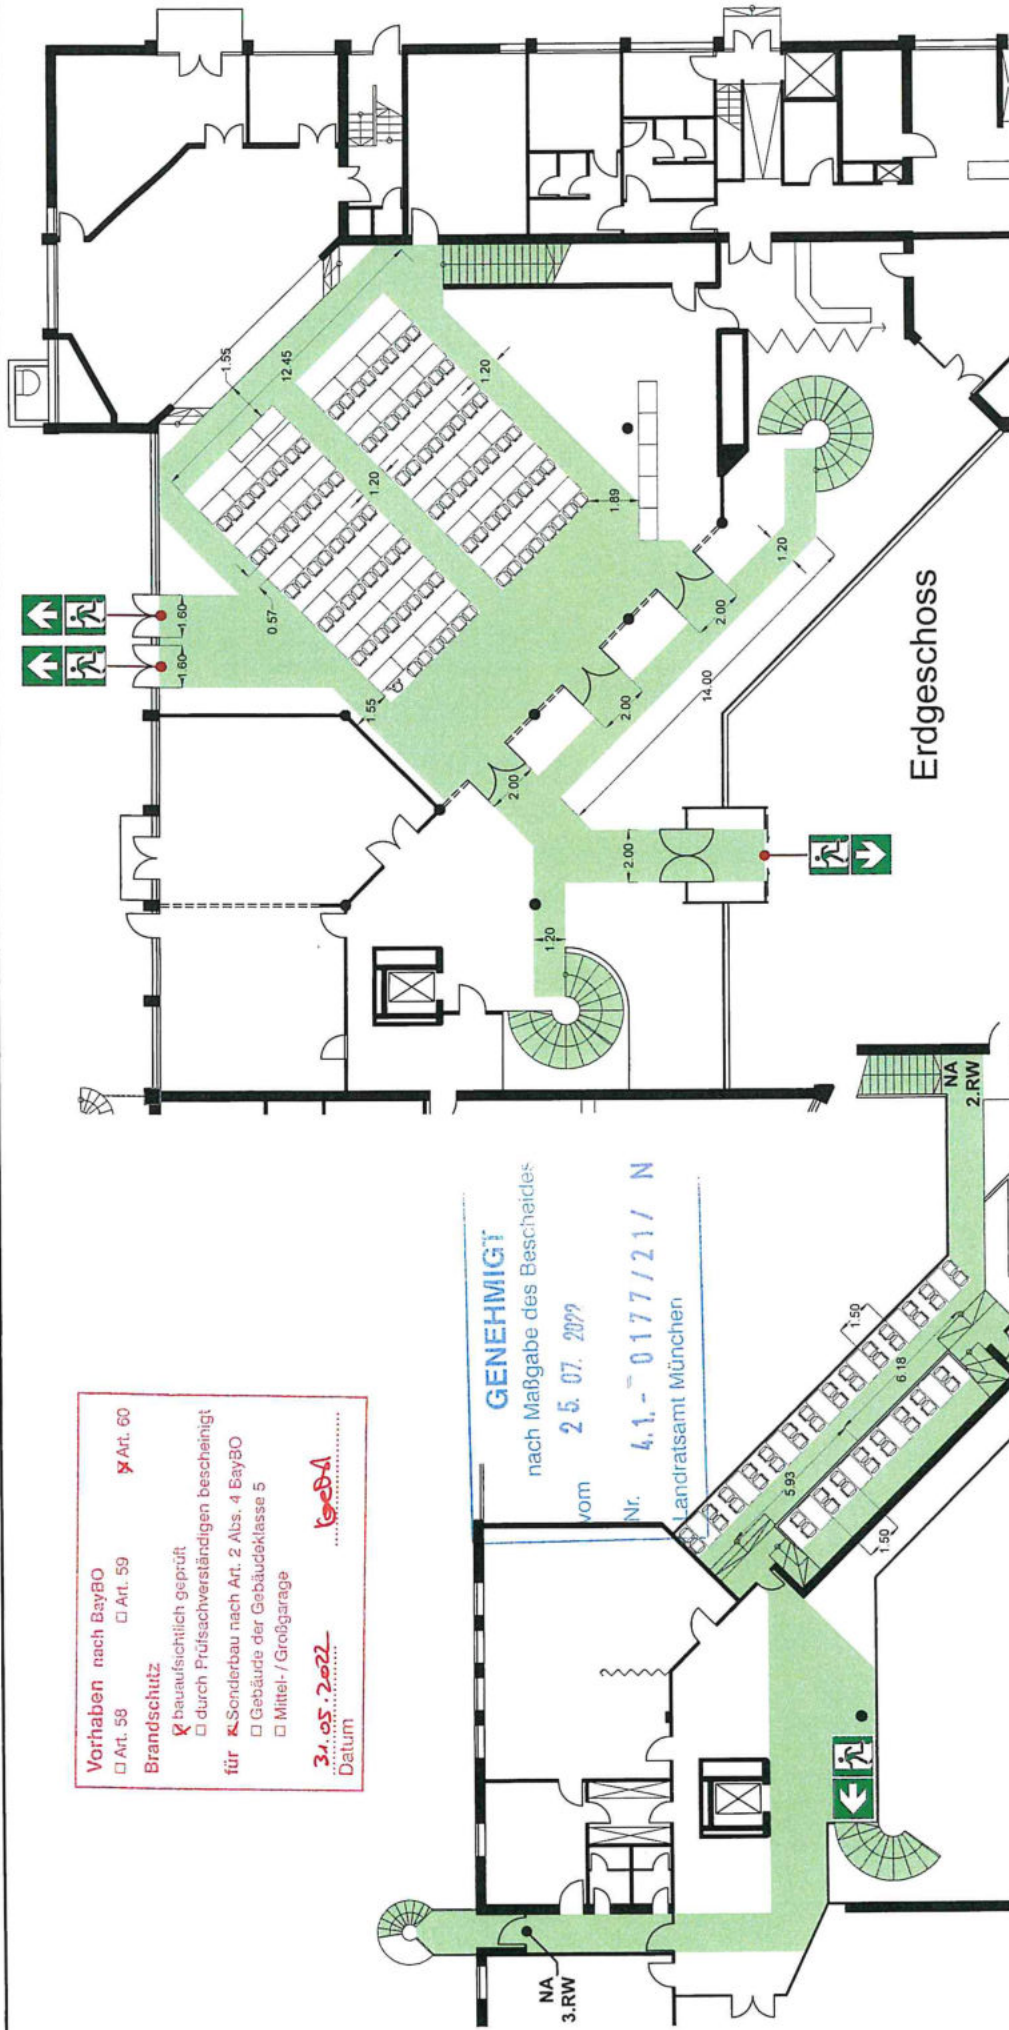

Vorhaben nach BayBO
 Art. 58 Art. 59 Art. 60
Brandschutz
 bauaufsichtlich geprüft
 durch Prüf Sachverständigen bescheinigt
 für Sonderbau nach Art. 2 Abs. 4 BayBO
 Gebäude der Gebäudeklasse 5
 Mittel- / Großgarage
 31.05.2022 Datum
 KESBA

GENEHMIGT
 nach Maßgabe des Bescheidendes
 vom 25.07.2022
 Nr. 4.1.-0177/21/ N
 Landratsamt München

Erdgeschoss

Galerie

23. MAI 2022
Karlens Bock
 Erster Bürgermeister
 Gemeinde Oberschleißheim
 - Bauamt - (089) 31 56 13-0
 Freisinger Straße 15
 85764 Oberschleißheim

Bestuhlungsvariante
 Variante 33 - Bosch - Saal / Galerie
 mit geschlossener Trennwand

Plätze gesamt	139
0	0
138	138
1	1

Objekt: Bürgerzentrum Oberschleißheim
 Theodor-Heuss-Straße 29
 85764 Oberschleißheim


Stand: 10/2021

Maßstab: 1:200

Koblenzener Str. 36
 65262 Frostenheim
 CAD-Service - Sicherheitspläne
 by **ROTEK** GmbH
 Tel 0631-79655-0
 Fax 0631-79655-99

Grieder

Bestuhlungs- und Rettungswegeplan

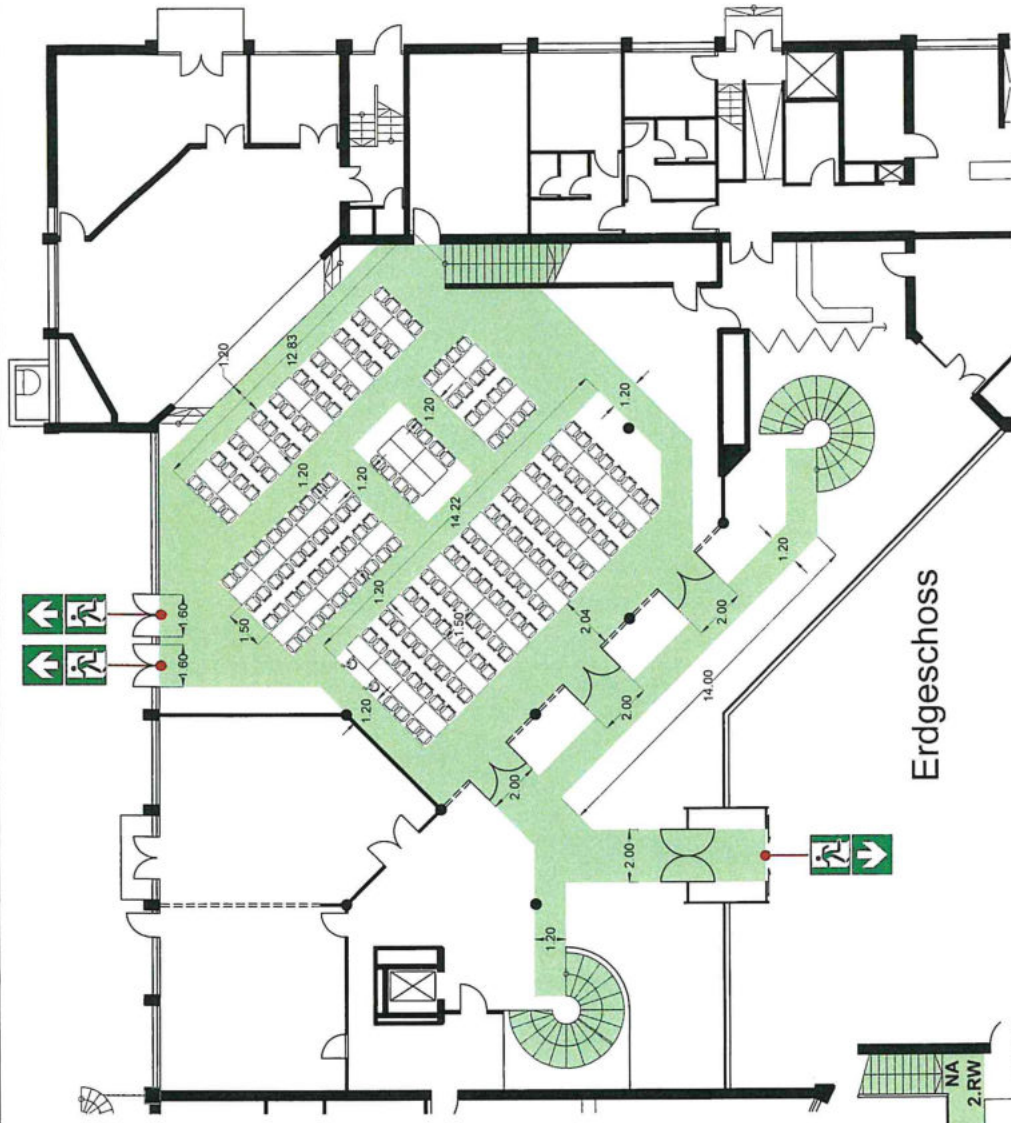

Erdgeschoss

Vorhaben nach BayBO
 Art. 58
 Art. 59
 Art. 60

Brandschutz
 bauaufsichtlich geprüft
 durch Prüf Sachverständigen bescheinigt

für
 Sonderbau nach Art. 2 Abs. 4 BayBO
 Gebäude der Gebäudeklasse 5
 Mittel- / Großgarage

21.05.2022
 Datum

.....


GENEHMIGT
 nach Maßgabe des Bes.
 vom 25.07.2022
 Nr. 4.1-0177/21/N
 Landratsamt München

Bestuhlungsvariante Variante 34 - CSU Hoagarten - Saal / Galerie mit geschlossener Trennwand	Plätze gesamt 242	0	240	2
Objekt: Bürgerzentrum Oberschleißheim Theodor-Heuss-Straße 29 85764 Oberschleißheim	Stand: 10/2021	Maßstab: 1:200		
Kabinennummer Str. 36 89269 Pörschreim CAD-Service - Sicherheitspläne by ROTEK GmbH Tel 0803-79685-0 Fax 0803-79685-99				

23. MAI 2022
 Wolhus Bock
 Erster Bürgermeister
 Gemeinde Oberschleißheim
 - Bauamt - (089) 31 56 13-0
 Freisinger Straße 15
 85764 Oberschleißheim

20
 Gridbleit

Bestuhlungs- und Rettungswegeplan

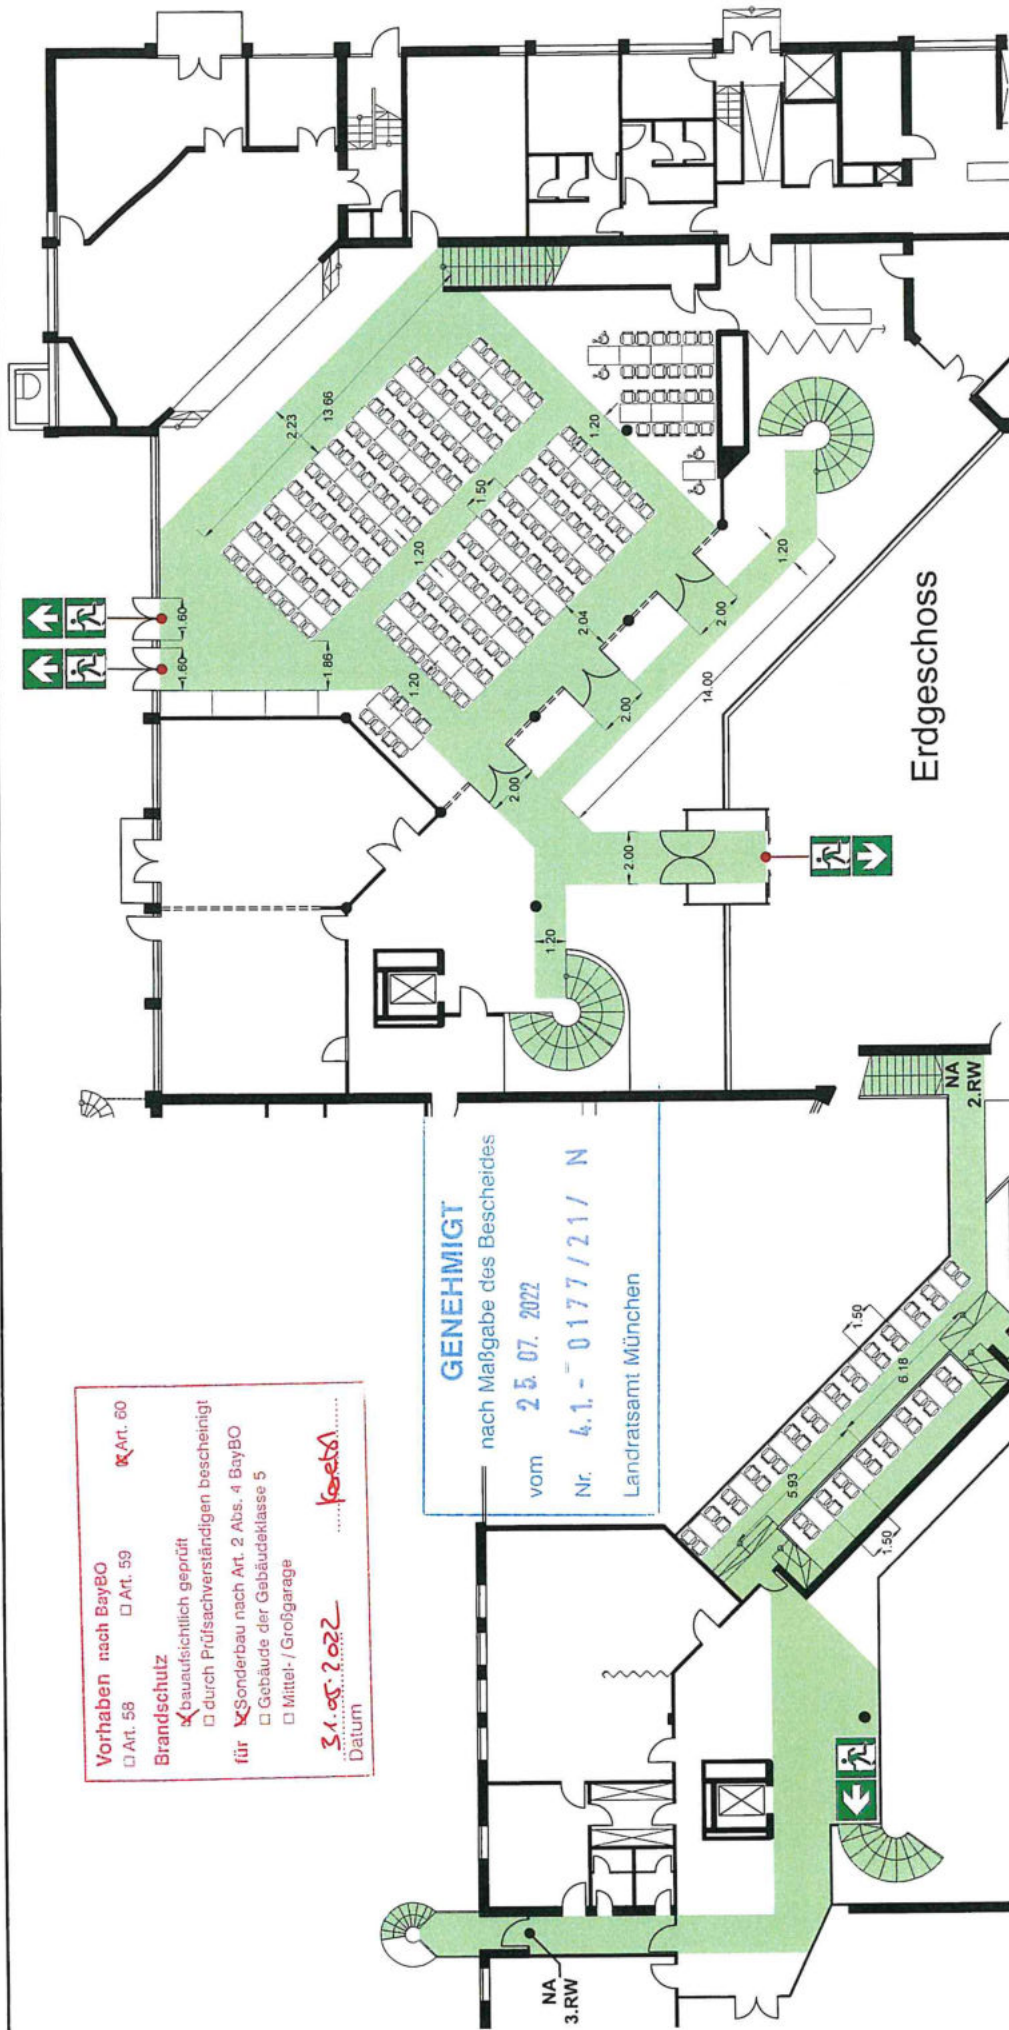

Vorhaben nach BayBO
 Art. 58 Art. 59 Art. 60
Brandschutz
 bauaufsichtlich geprüft
 durch Prüf Sachverständigen bescheinigt
 für Sonderbau nach Art. 2 Abs. 4 BayBO
 Gebäude der Gebäudeklasse 5
 Mittel- / Großgarage
 31.05.2022
 Datum **rotek**


Bestuhlungsvariante Variante 35 - RSV Starkbierfest - Saal / Galerie mit geschlossener Trennwand	Plätze gesamt 251	0	247	4
Objekt: Bürgerzentrum Oberschleißheim Theodor-Heuss-Straße 29 85764 Oberschleißheim				
Stand: 10/2021				
Kölnerstraße 36 85206 Puchheim by ROTEK GmbH Tel 08931-79695-0 Fax 08931-79695-99				

WolfsBock
 23. MAI 2022
 Erster Bürgermeister

Griggteit
 Gemeinde Oberschleißheim
 -Bauamt - (089) 31 56 13-0
 Freisinger Straße 15
 85764 Oberschleißheim

Maßstab: 1:200

Bestuhlungs- und Rettungswegeplan

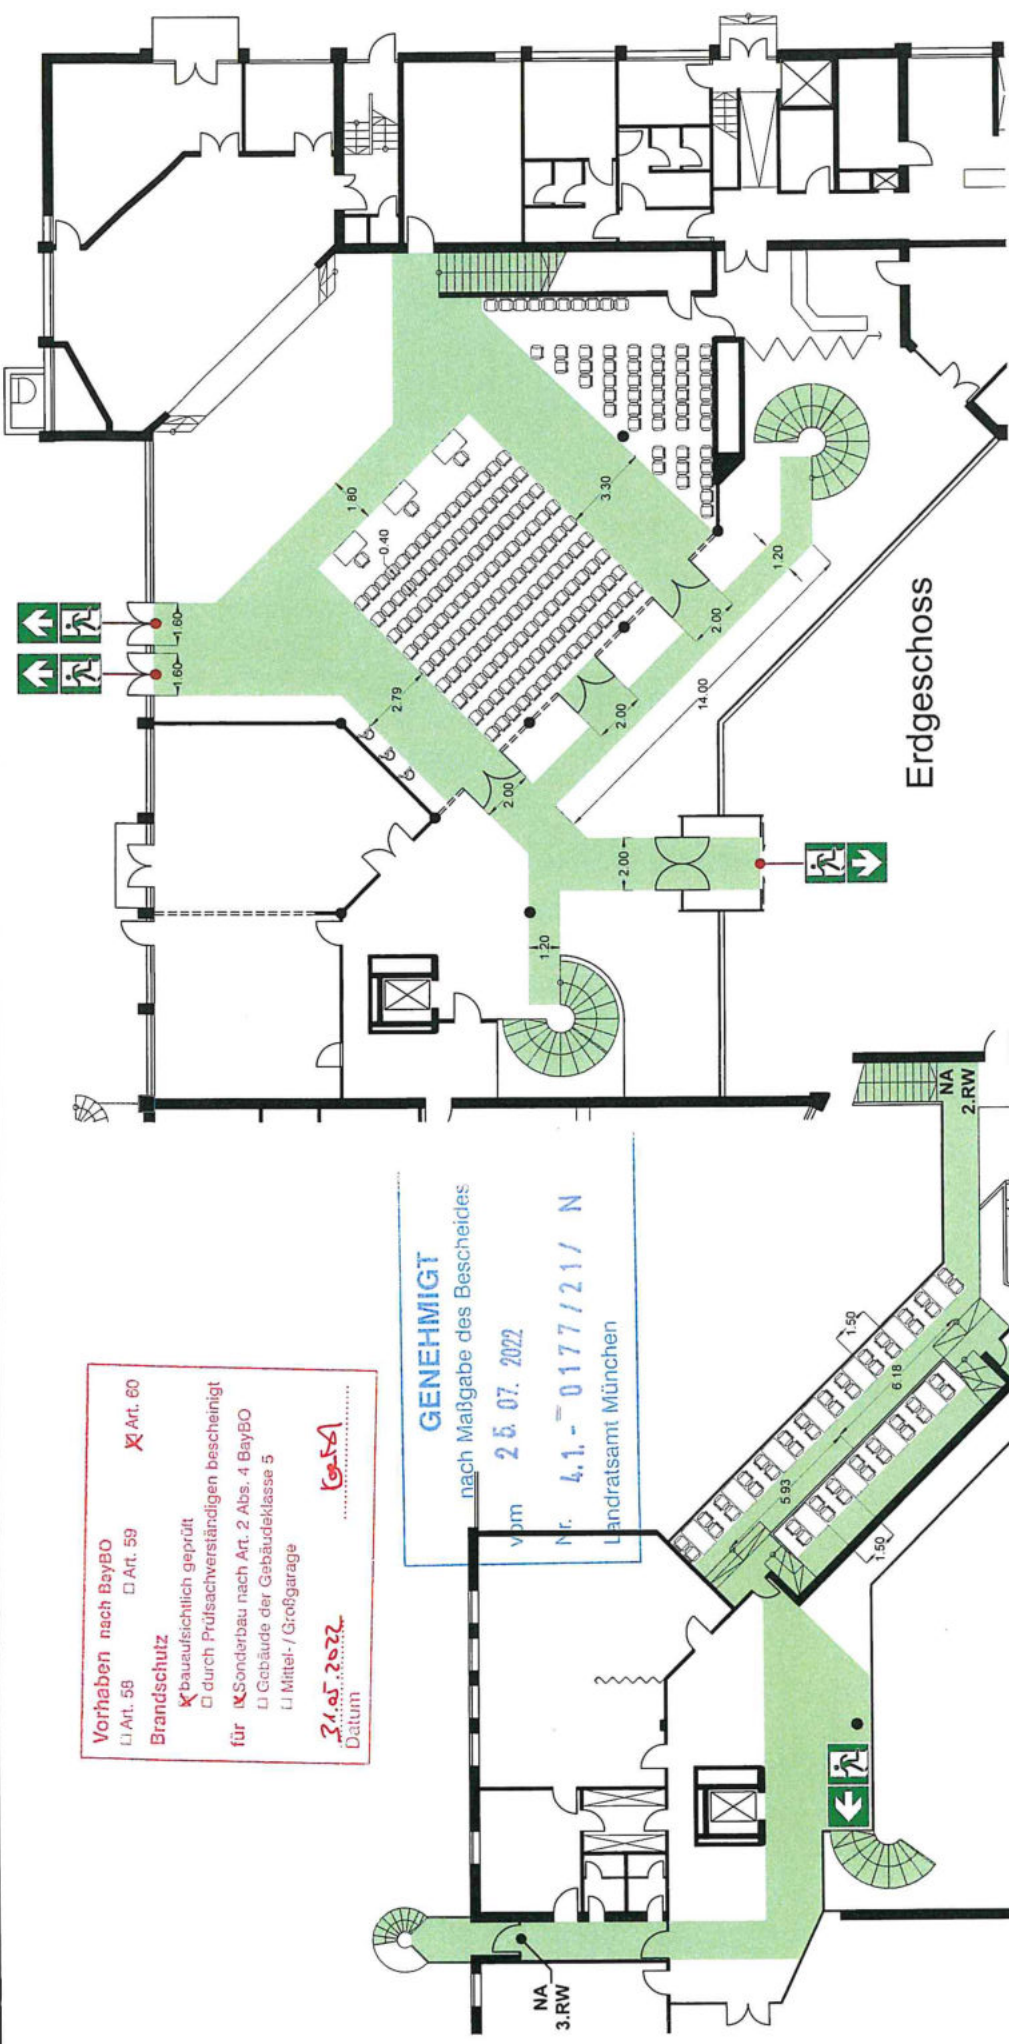

Vorhaben nach BayBO
 Art. 58 Art. 59 Art. 60
Brandschutz
 bauaufsichtlich geprüft
 durch Prüfsachverständigen bescheinigt
für Sonderbau nach Art. 2 Abs. 4 BayBO
 Gebäude der Gebäudeklasse 5
 Mittel- / Großgarage
 Datum: 21.05.2022


GENEHMIGT
 nach Maßgabe des Bescheides
 vom 25.07.2022
 Nr. 4.1.-0177/21/ N
 Landratsamt München

Bestuhlungsvariante Variante 36 - Irish Step Dance - Saal / Galerie mit geschlossener Trennwand	Plätze gesamt 240	0	237	3
Objekt: Bürgerzentrum Oberschleißheim Theodor-Heuss-Straße 29 85764 Oberschleißheim				
Stand: 10/2021				
Maßstab: 1:200				
CAD-Service - Sicherheitspläne by ROTEK GmbH Koblenzener Str. 36 83028 Rosenheim Tel 08031-79655-0 Fax 08031-79655-99				

23. MAI 2022
 Markus Bock
 Erster Bürgermeister
 Gemeinde Oberschleißheim
 - Bauamt - (089) 31 56 13-0
 Freisinger Straße 15
 85764 Oberschleißheim

Griggleit

Bestuhlungs- und Rettungswegeplan

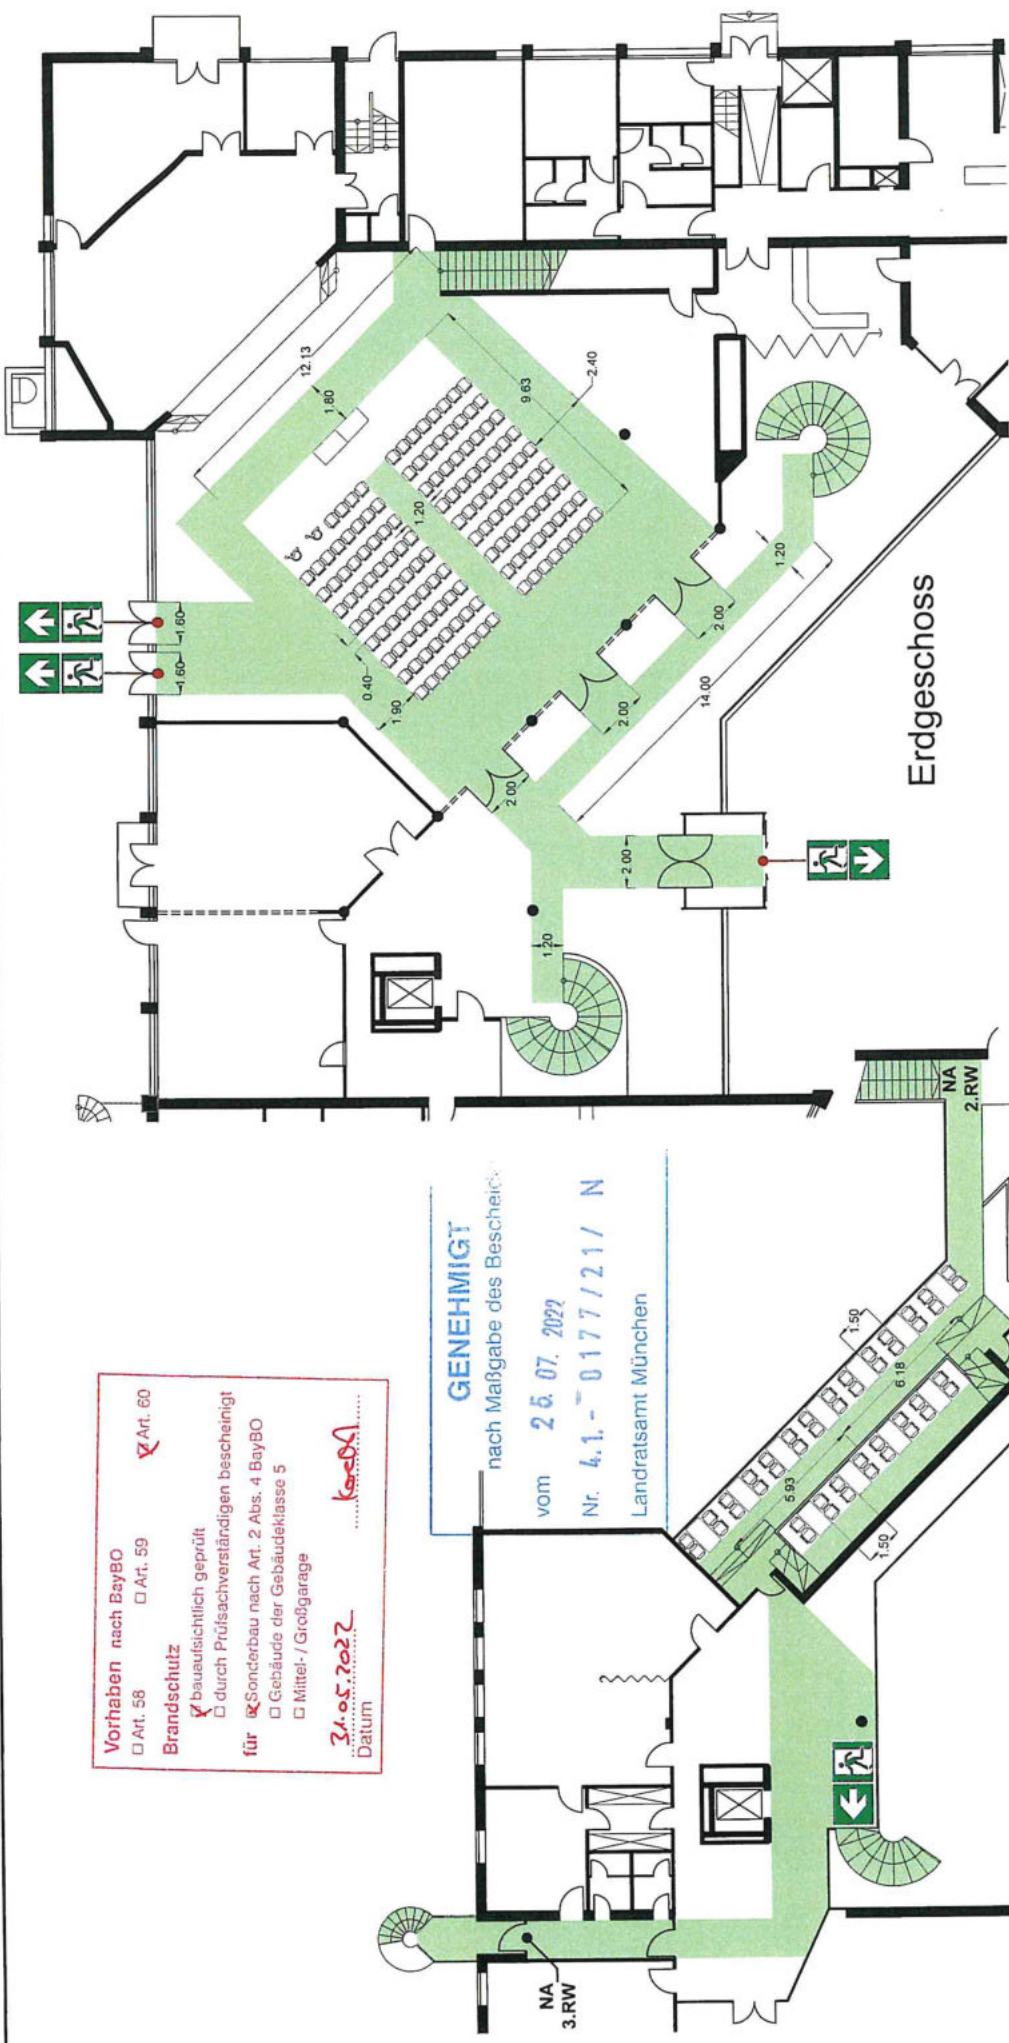

Vorhaben nach BayBO
 Art. 56 Art. 59 Art. 60
Brandschutz
 bauaufsichtlich geprüft
 durch Prüf Sachverständigen bescheinigt
 für Sonderbau nach Art. 2 Abs. 4 BayBO
 Gebäude der Gebäudeklasse 5
 Mittel- / Großgarage
 Datum: 21.05.2022
 Kerschka

GENEHMIGT!
 nach Maßgabe des Bescheides
 vom 25.07.2022
 Nr. 4.1.-0177/21/N
 Landratsamt München


23. MAI 2022

Müller & Bode
 Erster Bürgermeister
 Gemeinde Oberschleißheim
 - Bauamt - (089) 31 56 13-0
 Freisinger Straße 15
 85764 Oberschleißheim

Girgkeit

Bestuhlungsvariante Variante 37 - Shimano - Saal / Galerie mit geschlossener Trennwand	Plätze gesamt 186	0	184	2
Objekt: Bürgerzentrum Oberschleißheim Theodor-Heuss-Straße 29 85764 Oberschleißheim				
Stand: 10/2021				
Kühnhauser Str. 36 83026 Florenheim by ROTEX GmbH				
Tel 0893179655-0 Fax 0893179655-99				
Maßstab: 1:200				

Bestuhlungs- und Rettungswegeplan

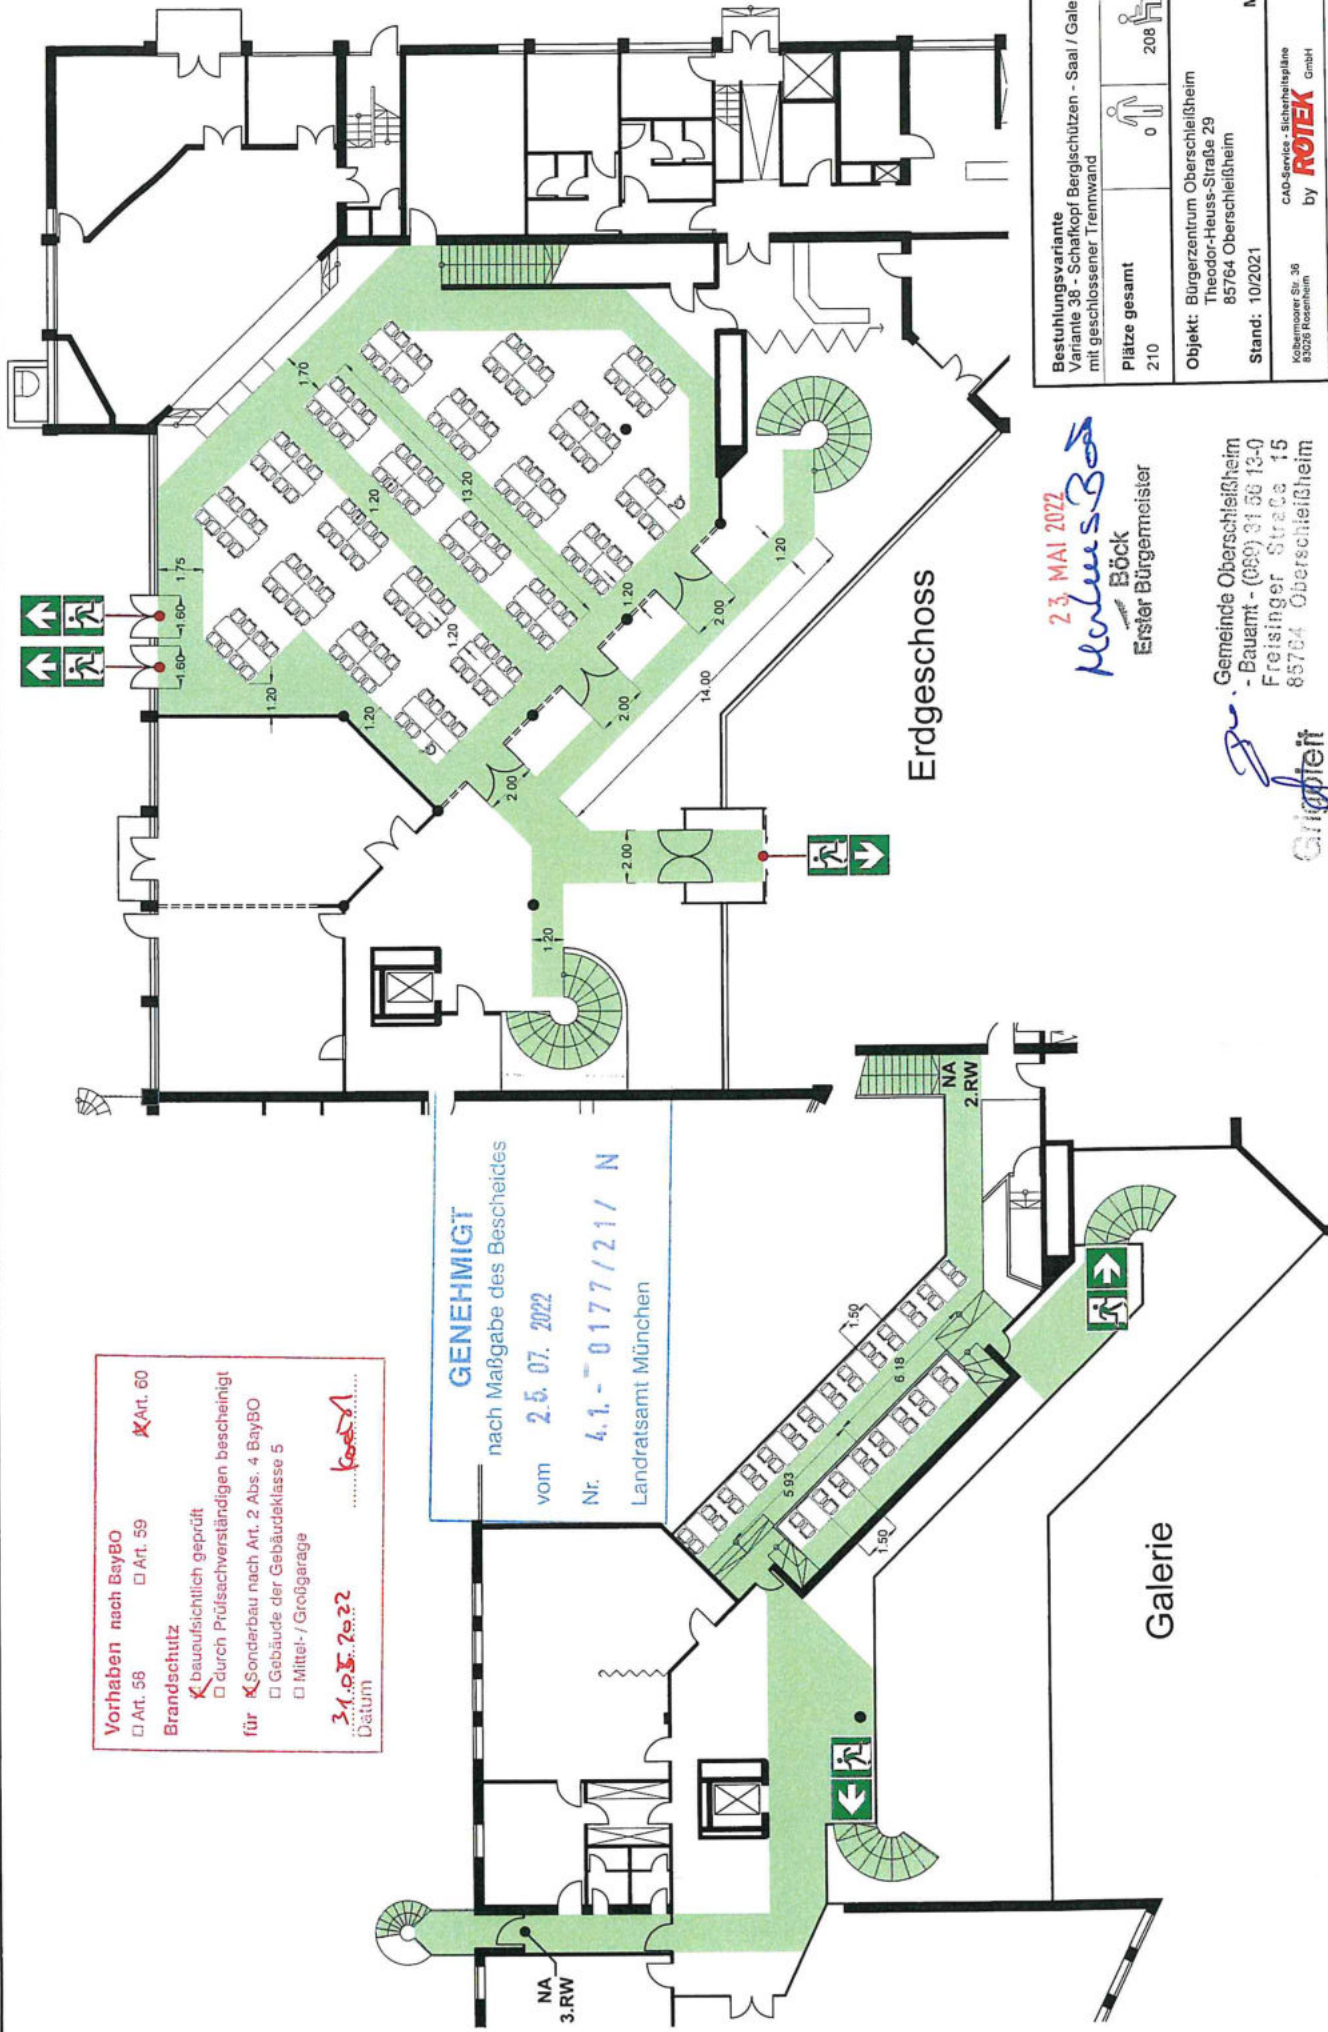


Vorhaben nach BayBO Art. 58 Art. 59 Art. 60
 Brandschutz bauaufsichtlich geprüft
 für Sonderbau nach Art. 2 Abs. 4 BayBO
 Gebäude der Gebäudeklasse 5
 Mittel- / Großgarage
 31.05.2022
 Datum

GENEHMIGT
 nach Maßgabe des Bescheides
 vom 25.07.2022
 Nr. 4.1.-0177/21/ N
 Landratsamt München

23. MAI 2022
 Markus Bock
 Erster Bürgermeister
 Gemeinde Oberschleißheim
 - Baumt. - (089) 31 55 13-0
 Freisinger Straße 15
 85764 Oberschleißheim

Bestuhlungsvariante Variante 3B - Schaikopf Bergschützen - Saal / Galerie mit geschlossener Trennwand	Plätze gesamt 210	0	208	2
Objekt: Bürgerzentrum Oberschleißheim Theodor-Heuss-Straße 29 85764 Oberschleißheim				
Stand: 10/2021				
Maßstab: 1:200				
KOB: Rosenheim, St. 35, 83026 Rosenheim CAD-Service - Sicherheitspläne by ROTEK GmbH Tel 08031-7965-0 Fax 08031-7965-99				

Bestuhlungs- und Rettungswegeplan

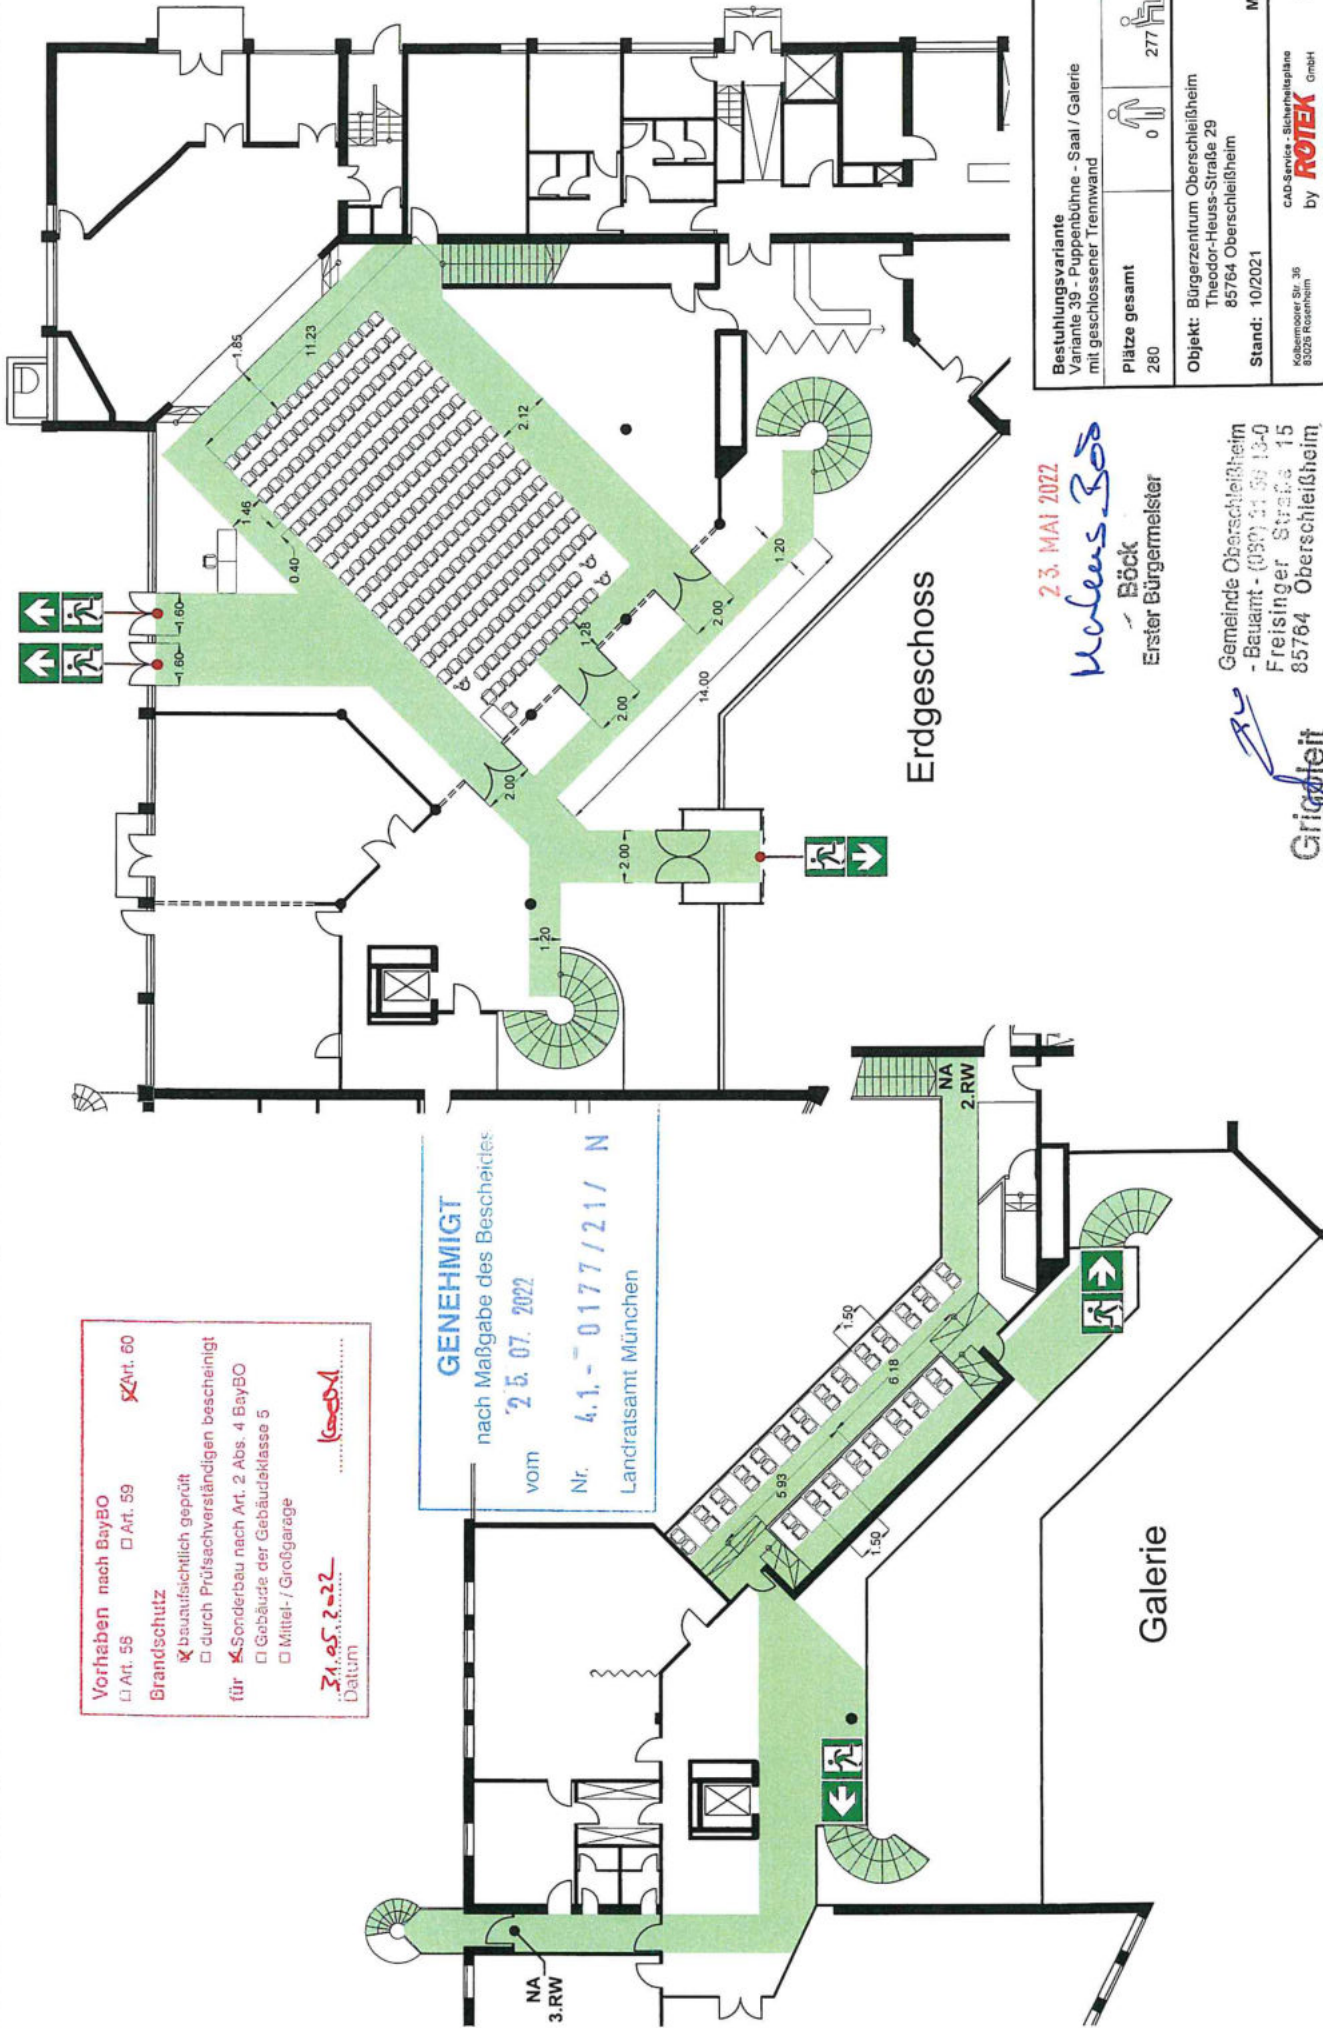


Vorhaben nach BayBO Art. 59 Art. 60
 Brandschutz bautechnisch geprüft
 durch Prüf Sachverständigen bescheinigt
 für Sonderbau nach Art. 2 Abs. 4 BayBO
 Gebäude der Gebäudeklasse 5
 Mittel- / Großgarage
 31.05.2022 Datum
 (Signature)

GENEHMIGT
 nach Maßgabe des Bescheides
 vom 25. 07. 2022
 Nr. 4.1.-0177/21/ N
 Landratsamt München

23. MAI 2022
 Nucleus 300
 Erster Bürgermeister
 Gemeinde Oberschleißheim
 - Bauamt - (089) 51 56 13-0
 Freisinger Straße 15
 85764 Oberschleißheim
 Grigofreit

Bestuhlungsvariante Variante 39 - Puppenbühne - Saal / Galerie mit geschlossener Trennwand	Plätze gesamt 280	0	277	3
Objekt: Bürgerzentrum Oberschleißheim Theodor-Heuss-Straße 29 85764 Oberschleißheim				
Stand: 10/2021 Kolbenmoor Str. 35 83029 Rosenheim CAD-Service - Sicherheitspläne by ROTEK GmbH Maßstab: 1:200 Tel 0891 79655-0 Fax 0891 79655-59				

Bestuhlungs- und Rettungswegeplan

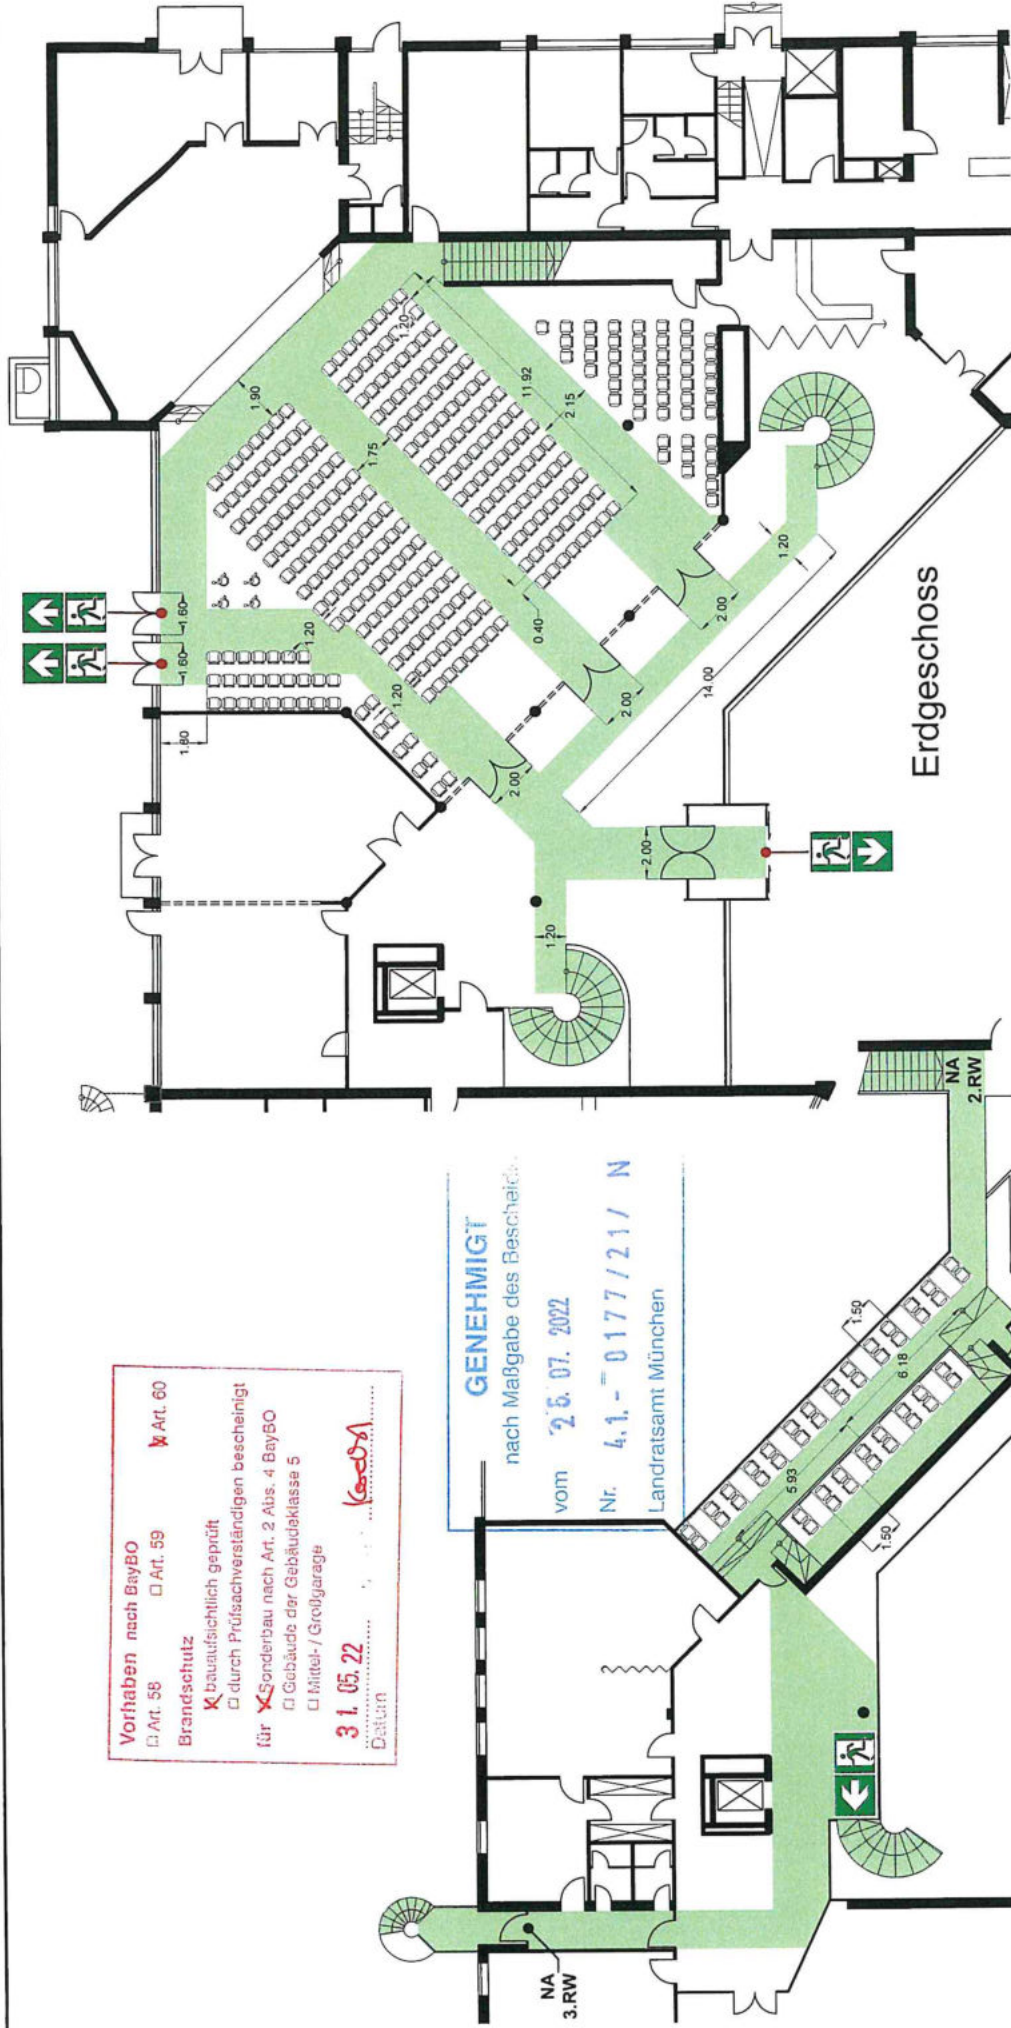

Vorhaben nach BayBO
 Art. 58 Art. 59 Art. 60
 Brandschutz
 bauaufsichtlich geprüft
 durch Prüf Sachverständigen bescheinigt
 für Sonderbau nach Art. 2 Abs. 4 BayBO
 Gebäude der Gebäudeklasse 5
 Mittel- / Großgarage
31.05.22
 Datum *Kaschka*

GENEHMIGT
 nach Maßgabe des Bescheides
 vom **25.07.2022**
 Nr. **4,1.-0177/21/N**
 Landratsamt München


23. MAI 2022

Markus Bock
 Erster Bürgermeister
 Gemeinde Oberschleißheim
 - Bauamt - (089) 31 55 13-0
 Freisinger Straße 15
 85764 Oberschleißheim

Grigoleit

Bestuhlungsvariante Variante 40 - Adliakshimi - Saal / Galerie mit geschlossener Trennwand	Plätze gesamt 366	0	362	4
Objekt: Bürgerzentrum Oberschleißheim Theodor-Heuss-Straße 29 85764 Oberschleißheim				
Stand: 10/2021				
Maßstab: 1:200				
CAD-Service - Sicherheitspläne by ROTEK GmbH Ischeringer Str. 36 83005 Rosenheim Tel 08031-7965-0 Fax 08031-7965-99				

Bestuhlungs- und Rettungswegeplan

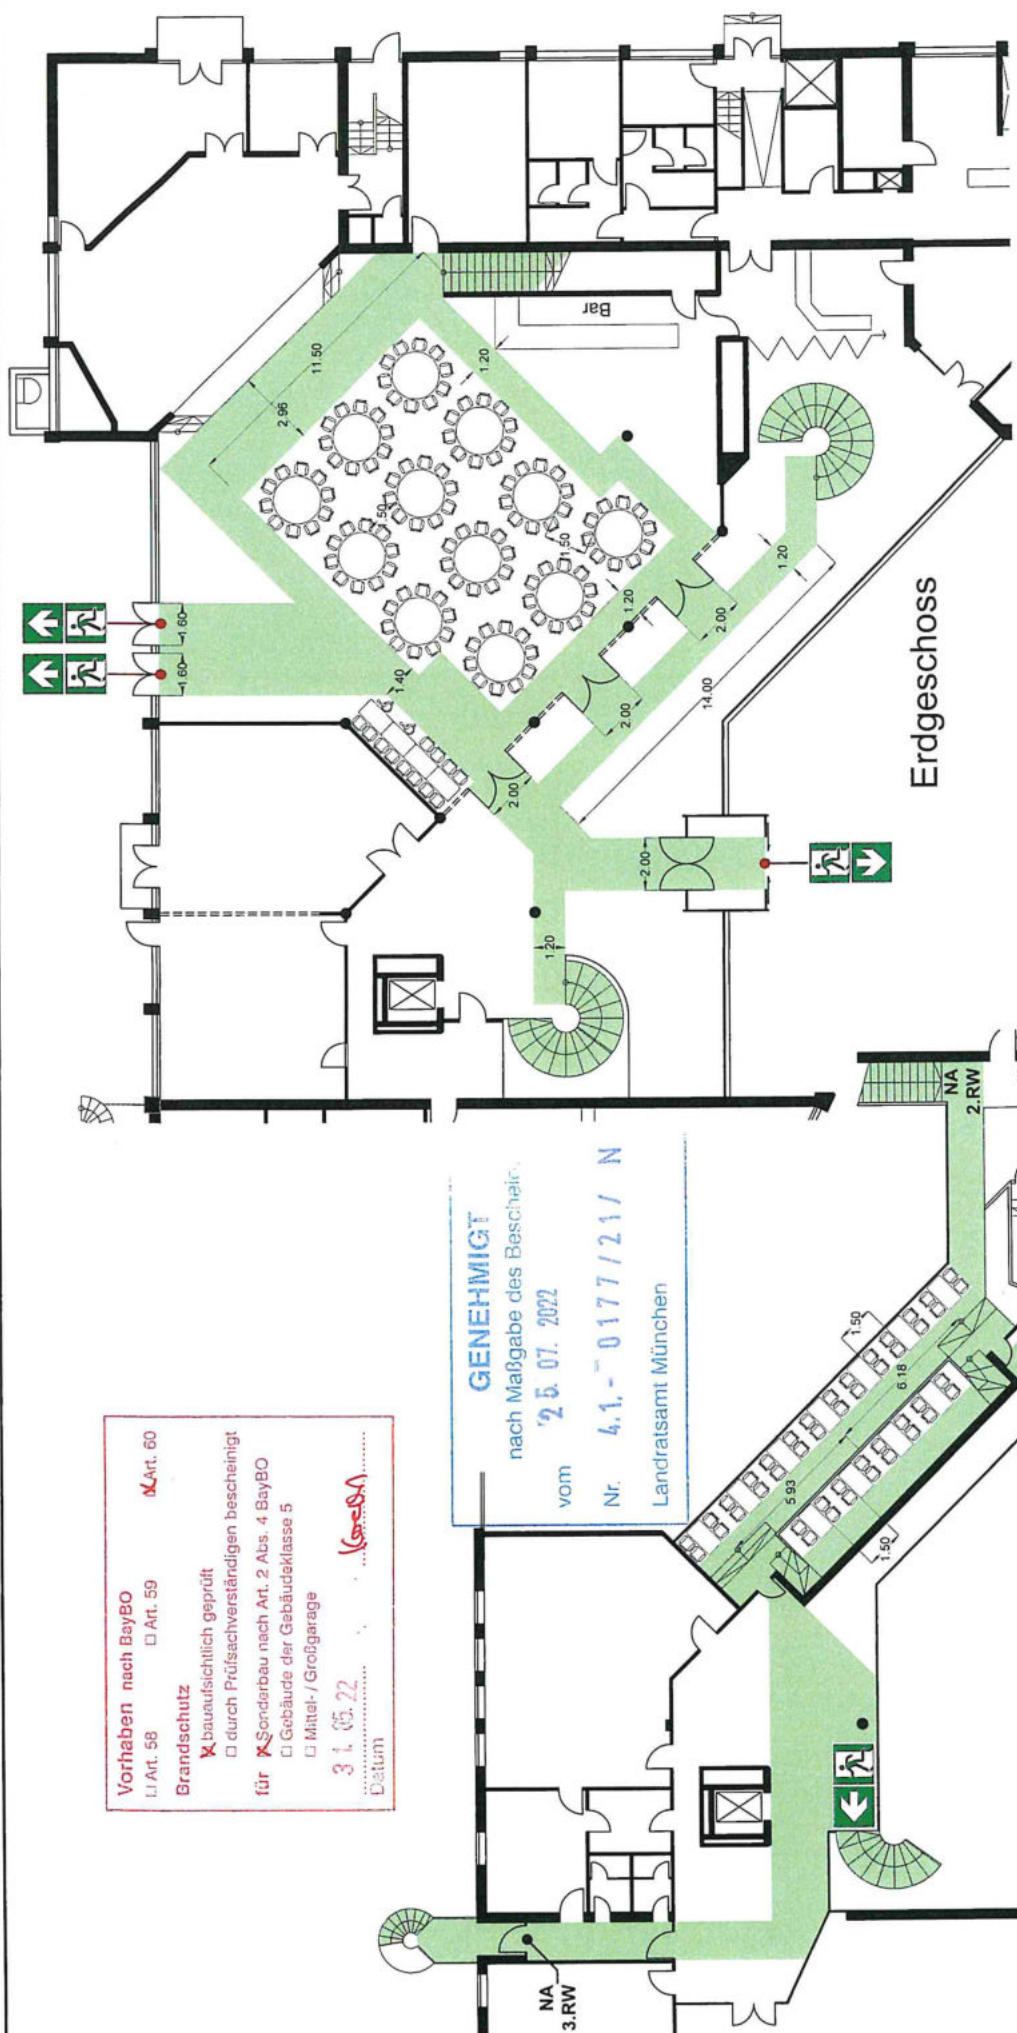

Vorhaben nach BayBO
 Art. 58 Art. 59 Art. 60
Brandschutz
 bauaufsichtlich geprüft
 durch Prüfungsverständigen bescheinigt
 für Sonderbau nach Art. 2 Abs. 4 BayBO
 Gebäude der Gebäudeklasse 5
 Mittel-/Großgarage
 31.05.22
 Datum *KoersA*

GENEHMIGT
 nach Maßgabe des Bescheides
 vom 25.07.2022
 Nr. 4.1.-0177/21/ N
 Landratsamt München


Erdgeschoss

Galerie

23. MAI 2022
Herrmann Böck
 Erster Bürgermeister
 Gemeinde Oberschleißheim
 - Bauamt - (089) 91 58 13-0
 Freisinger Straße 15
 85764 Oberschleißheim
 Griggett

Bestuhlungsvariante Variante 41 - Narmalla Hobball - Saal / Galerie mit geschlossener Trennwand	Platze gesamt 178	0	176	2
Objekt: Bürgerzentrum Oberschleißheim Theodor-Heuss-Straße 29 85764 Oberschleißheim				
Stand: 10/2021				
Maßstab: 1:200				
Kabinenhersteller: Str. 36 85200 Freising				
CAD-Service - Sicherheitstechnik by ROTEK GmbH Tel. 0821-79665-0 Fax 0821-79665-99				

Bestuhlungs- und Rettungswegeplan

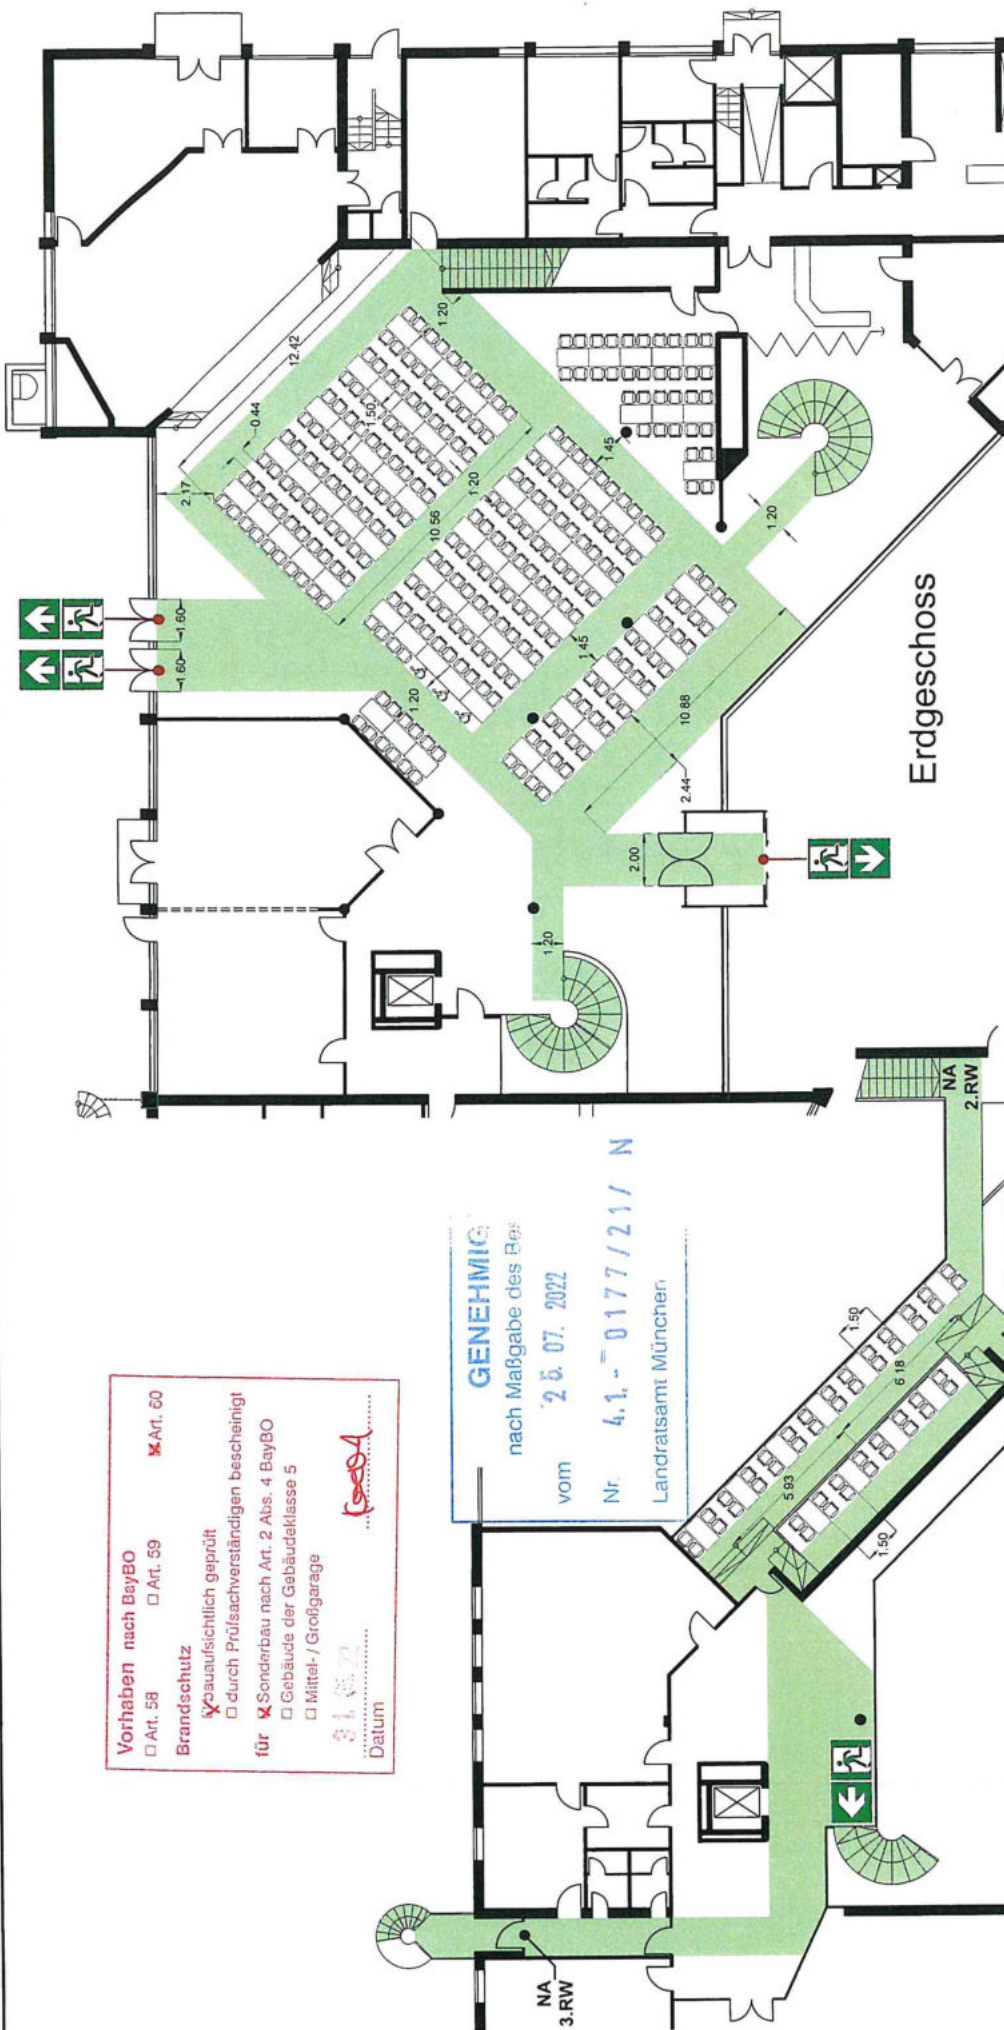

Vorhaben nach BayBO
 Art. 58 Art. 59 Art. 60
Brandschutz
 bauaufsichtlich geprüft
 durch Prüfsachverständigen bescheinigt
 für Sonderbau nach Art. 2 Abs. 4 BayBO
 Gebäude der Gebäudeklasse 5
 Mittel- / Großgarage
 31.05.22 Datum
 GSA

GENEHMIG
 nach Maßgabe des Rep.
 vom 25.07.2022
 Nr. 4.1.-0177/21/N
 Landratsamt München

Erdgeschoss


Galerie

Bestuhlungsvariante Variante 42 - Narthexhalle Galaball - Saal / Foyer / Galerie mit geöffneter Trennwand			
Platze gesamt	0	325	3
Objekt: Bürgerzentrum Oberschleißheim Theodor-Heuss-Straße 29 85764 Oberschleißheim			
Stand: 10/2021			
Maßstab: 1:200			
CAD-Service - Sicherungspläne Koblenzener Str. 36 83026 Rosenheim by ROTEK GmbH Tel 08031-7965-0 Fax 08031-7965-99			

23. MAI 2022
Mukul Bock
 Erster Bürgermeister

Griggit
 Gemeinde Oberschleißheim
 - Bauamt - (089) 81 50 13-0
 Freisinger Straße 15
 85764 Oberschleißheim

Bestuhlungs- und Rettungswegeplan

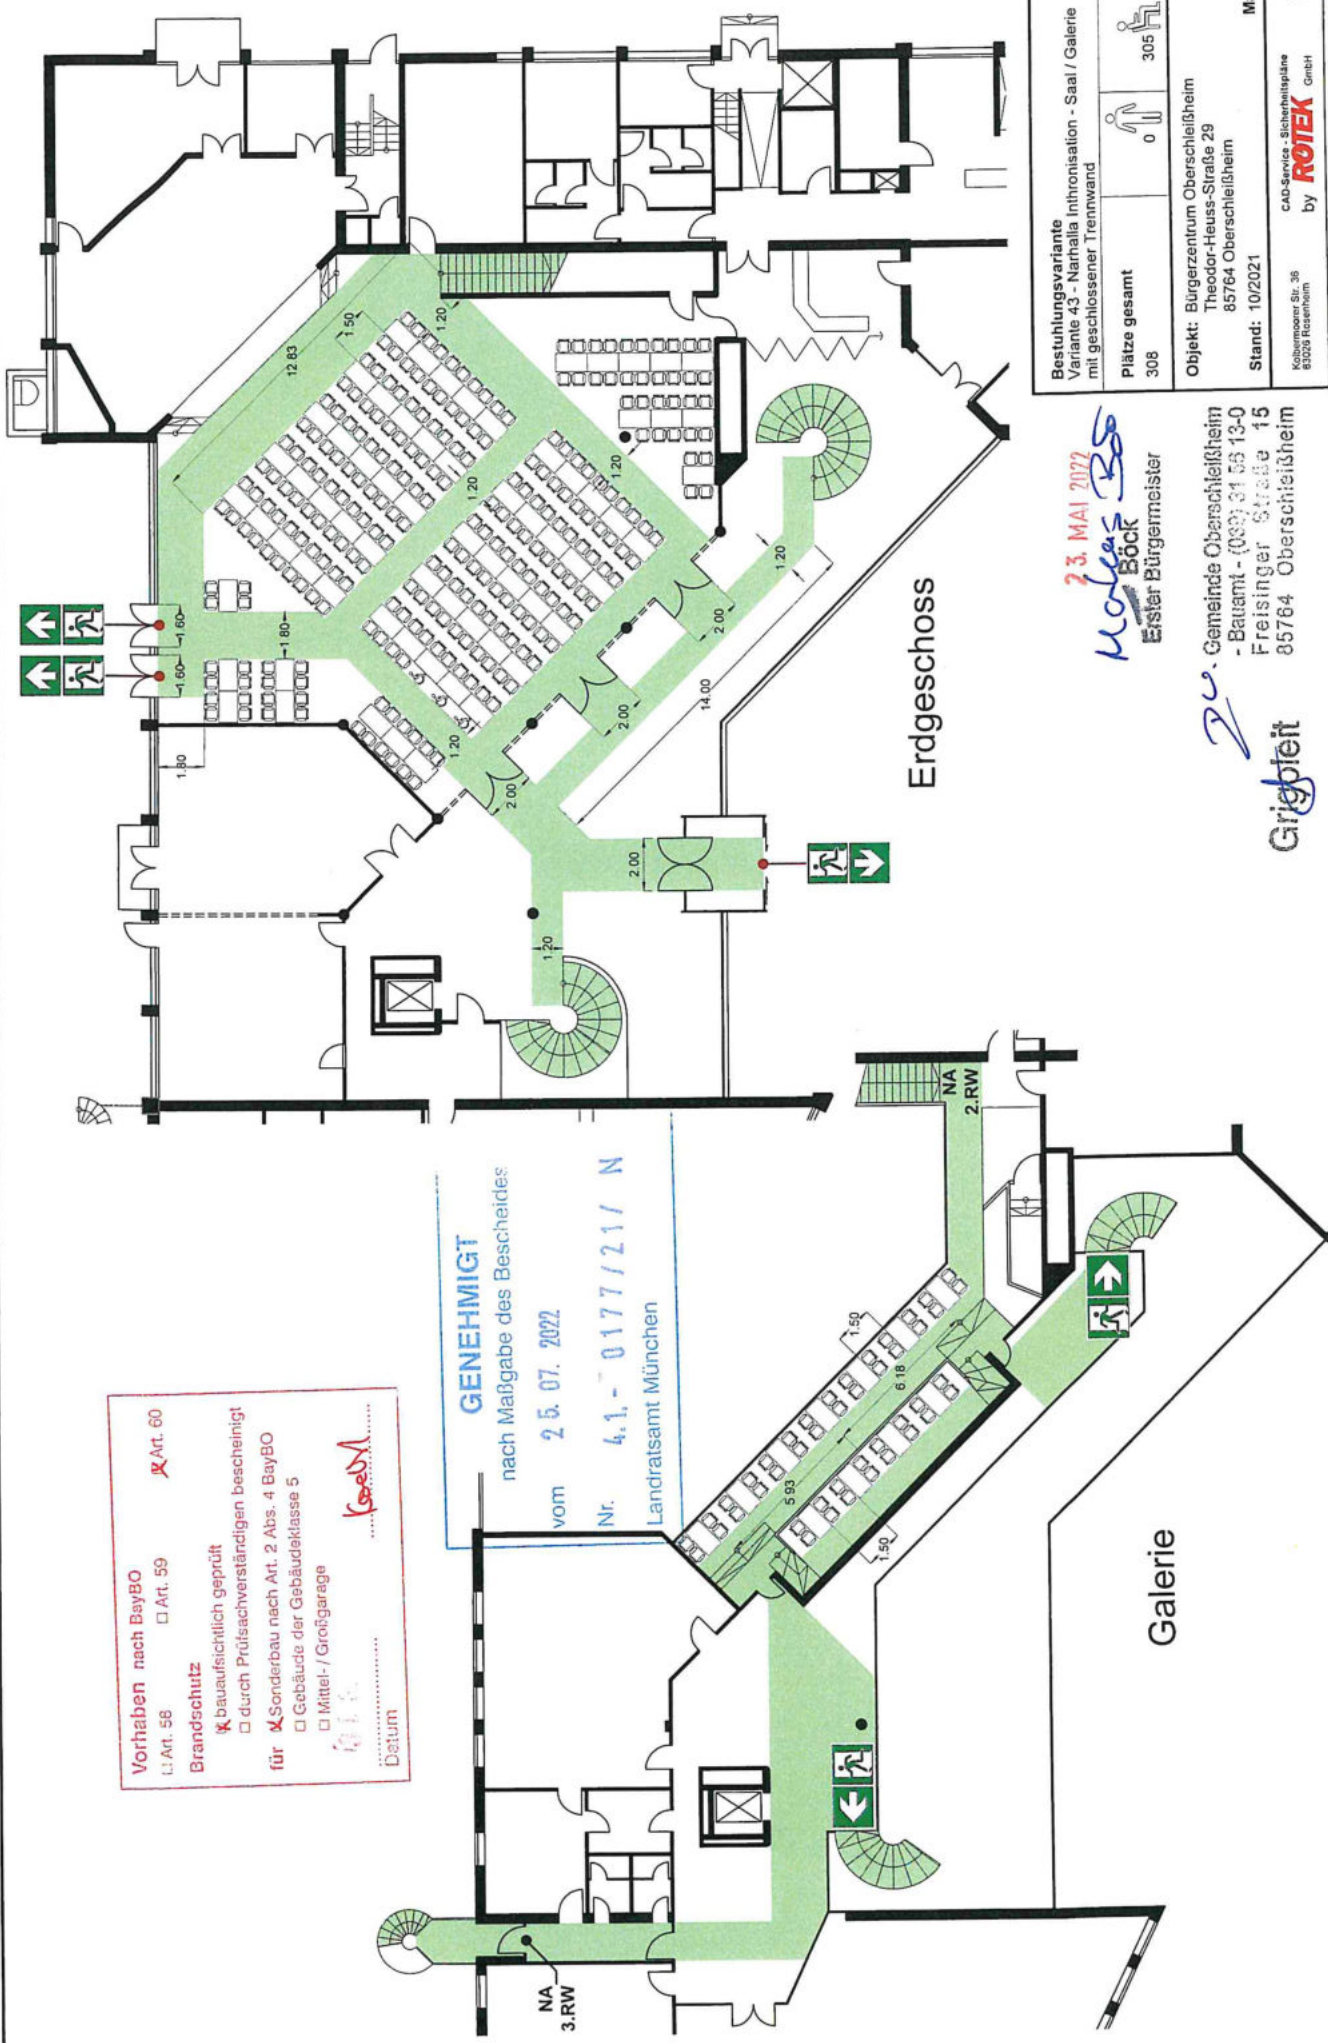


Vorhaben nach BayBO
 Art. 58 Art. 59 Art. 60
Brandschutz
 bauaufsichtlich geprüft
 durch Prüfungsverständigen bescheinigt
für Sonderbau nach Art. 2 Abs. 4 BayBO
 Gebäude der Gebäudeklasse 5
 Mittel- / Großgarage
 Datum:
 G. E. S. L. A. *Geest*

GENEHMIGT
 nach Maßgabe des Bescheides
 vom 25. 07. 2022
 Nr. 4.1.- 0177/21/ N
 Landratsamt München

Bestuhlungsvariante Variante 43 - Narkhalla Inthronisation - Saal / Galerie mit geschlossener Trennwand			
Plätze gesamt	0	305	3
Objekt: Bürgerzentrum Oberschleißheim Theodor-Heuss-Straße 29 85764 Oberschleißheim			
Stand: 10/2021			
Koblenzener Str. 36 83026 Rosenheim			
CAD-Service - Sicherungspläne by ROTEK GmbH			
Tel 08031-79665-0 Fax 08031-79665-99			
Maßstab: 1:200			

23. MAI 2022
Maria Böck
 Erster Bürgermeister
 Gemeinde Oberschleißheim
 - Bauamt - (089) 31 53 13-0
 Freisinger Straße 15
 85764 Oberschleißheim
 Grigort

Bestuhlungs- und Rettungswegeplan

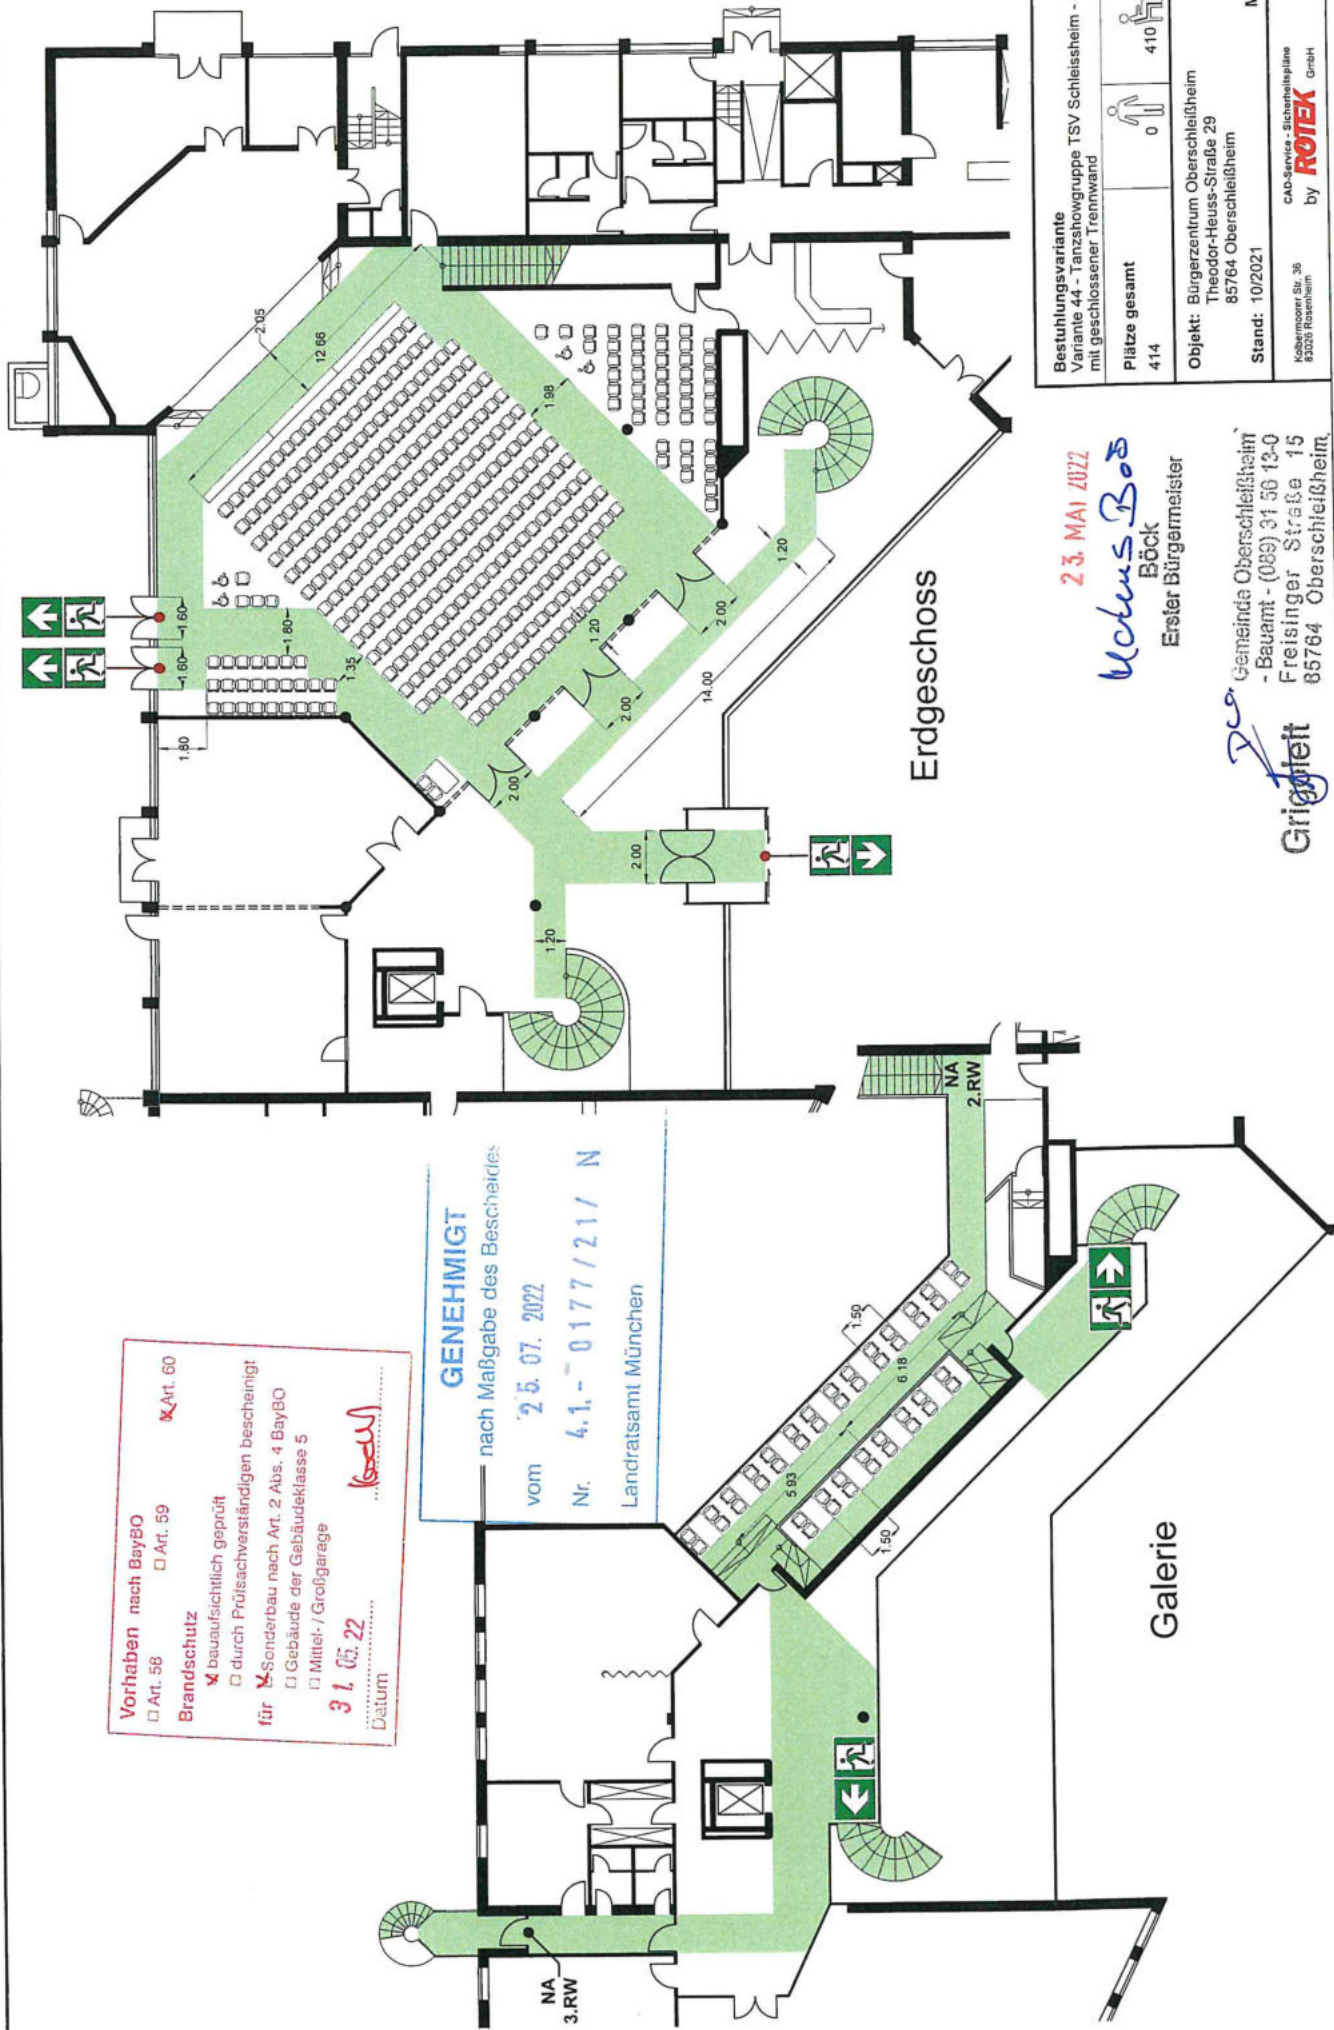

Vorhaben nach BayBO
 Art. 58 Art. 59 Art. 60
Brandschutz
 bauaufsichtlich geprüft
 durch Prüf Sachverständigen bescheinigt
 für Sonderbau nach Art. 2 Abs. 4 BayBO
 Gebäude der Gebäudeklasse 5
 Mittel-/Großgarage
31.05.22
 Datum


GENEHMIGT
 nach Maßgabe des Bescheides
 vom 25.07.2022
 Nr. 4.1.-0177/21/N
 Landratsamt München

23. MAI 2022
Uchus Bock
 Erster Bürgermeister
 Gemeinde Oberschleißheim
 - Bauamt - (089) 31 50 13-0
 Freisinger Straße 15
 85764 Oberschleißheim

Grigoreff

Bestuhlungsvariante Variante 44 - Tanzsowgruppe TSV Schleissheim - Saal / Galerie mit geschlossener Trennwand	
Plätze gesamt 414	4 410
Objekt: Bürgerzentrum Oberschleißheim Theodor-Heuss-Straße 29 85764 Oberschleißheim	
Stand: 10/2021	Maßstab: 1:200
CAD-Servico - Sichechtplanne by ROTEX GmbH Koberlmoor Str. 36 83026 Rosenheim Tel 08031-79665-0 Fax 08031-79665-99	

Bestuhlungs- und Rettungswegeplan

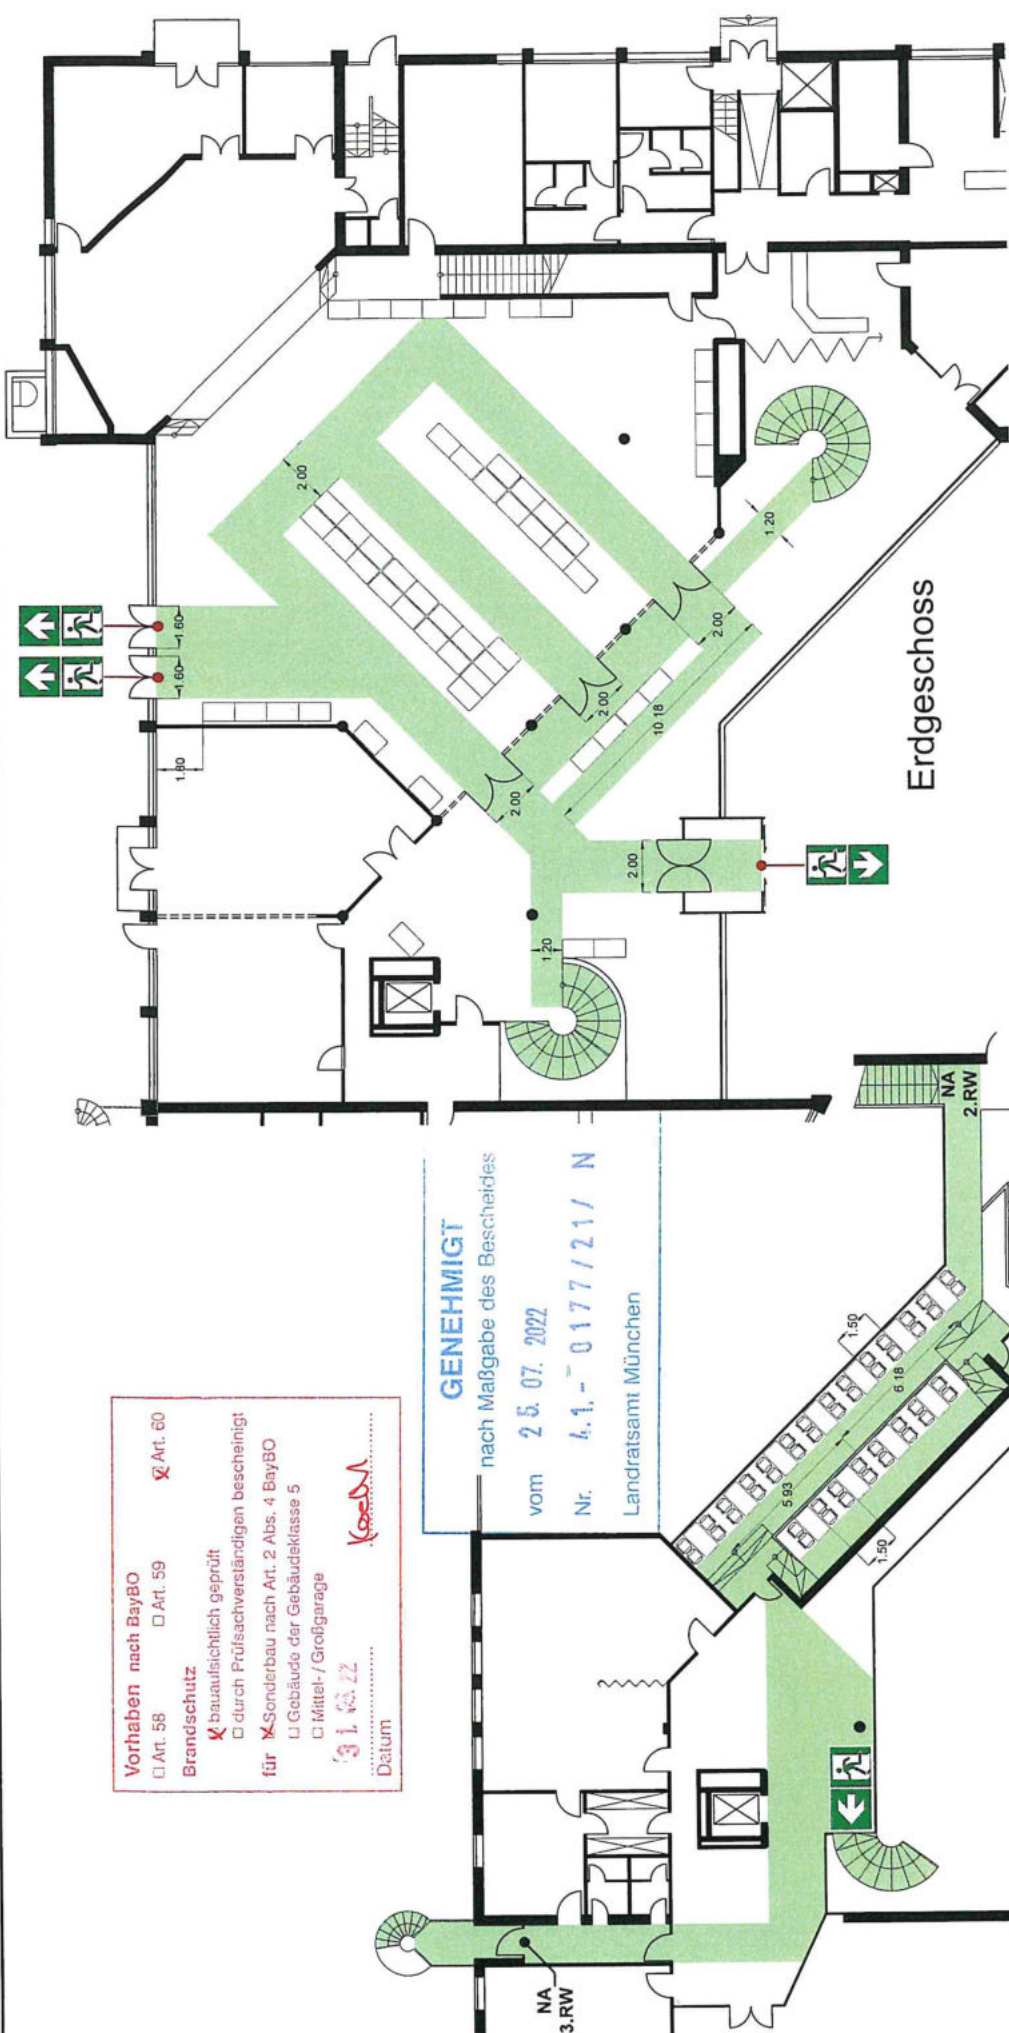


Vorhaben nach BayBO Art. 58 Art. 59 Art. 60
 Brandschutz bauaufsichtlich geprüft durch Prüfungsverständigen bescheinigt
 für Sonderbau nach Art. 2 Abs. 4 BayBO Gebäude der Gebäudeklasse 5
 Mittel- / Großgarage
 31.03.22 Datum
 KOBEL

GENEHMIGT
 nach Maßgabe des Bescheides
 vom 25.07.2022
 Nr. 4.1.-0177/21/ N
 Landratsamt München

23. MAI 2022
 Hochhaus Bock
 1. Bürgermeister
 Gemeinde Oberschleißheim
 - Bauamt - (089) 31 33 13-0
 Freisinger Straße 15
 85764 Oberschleißheim
 Grigleit

Bestuhlungsvariante Variante 45 - Gewerbeband Weihnachmarkt - Saal / Foyer mit geschlossener Trennwand	Plätze gesamt max. 501	0	0	0
Objekt: Bürgerzentrum Oberschleißheim Theodor-Heuss-Strasse 29 85764 Oberschleißheim	Stand: 10/2021	Maßstab: 1:200		
CAD-Service - Stühnheitspläne by ROTEK GmbH Tel 08931-7965-0 Fax 08931-7965-99				

Bestuhlungs- und Rettungswegeplan

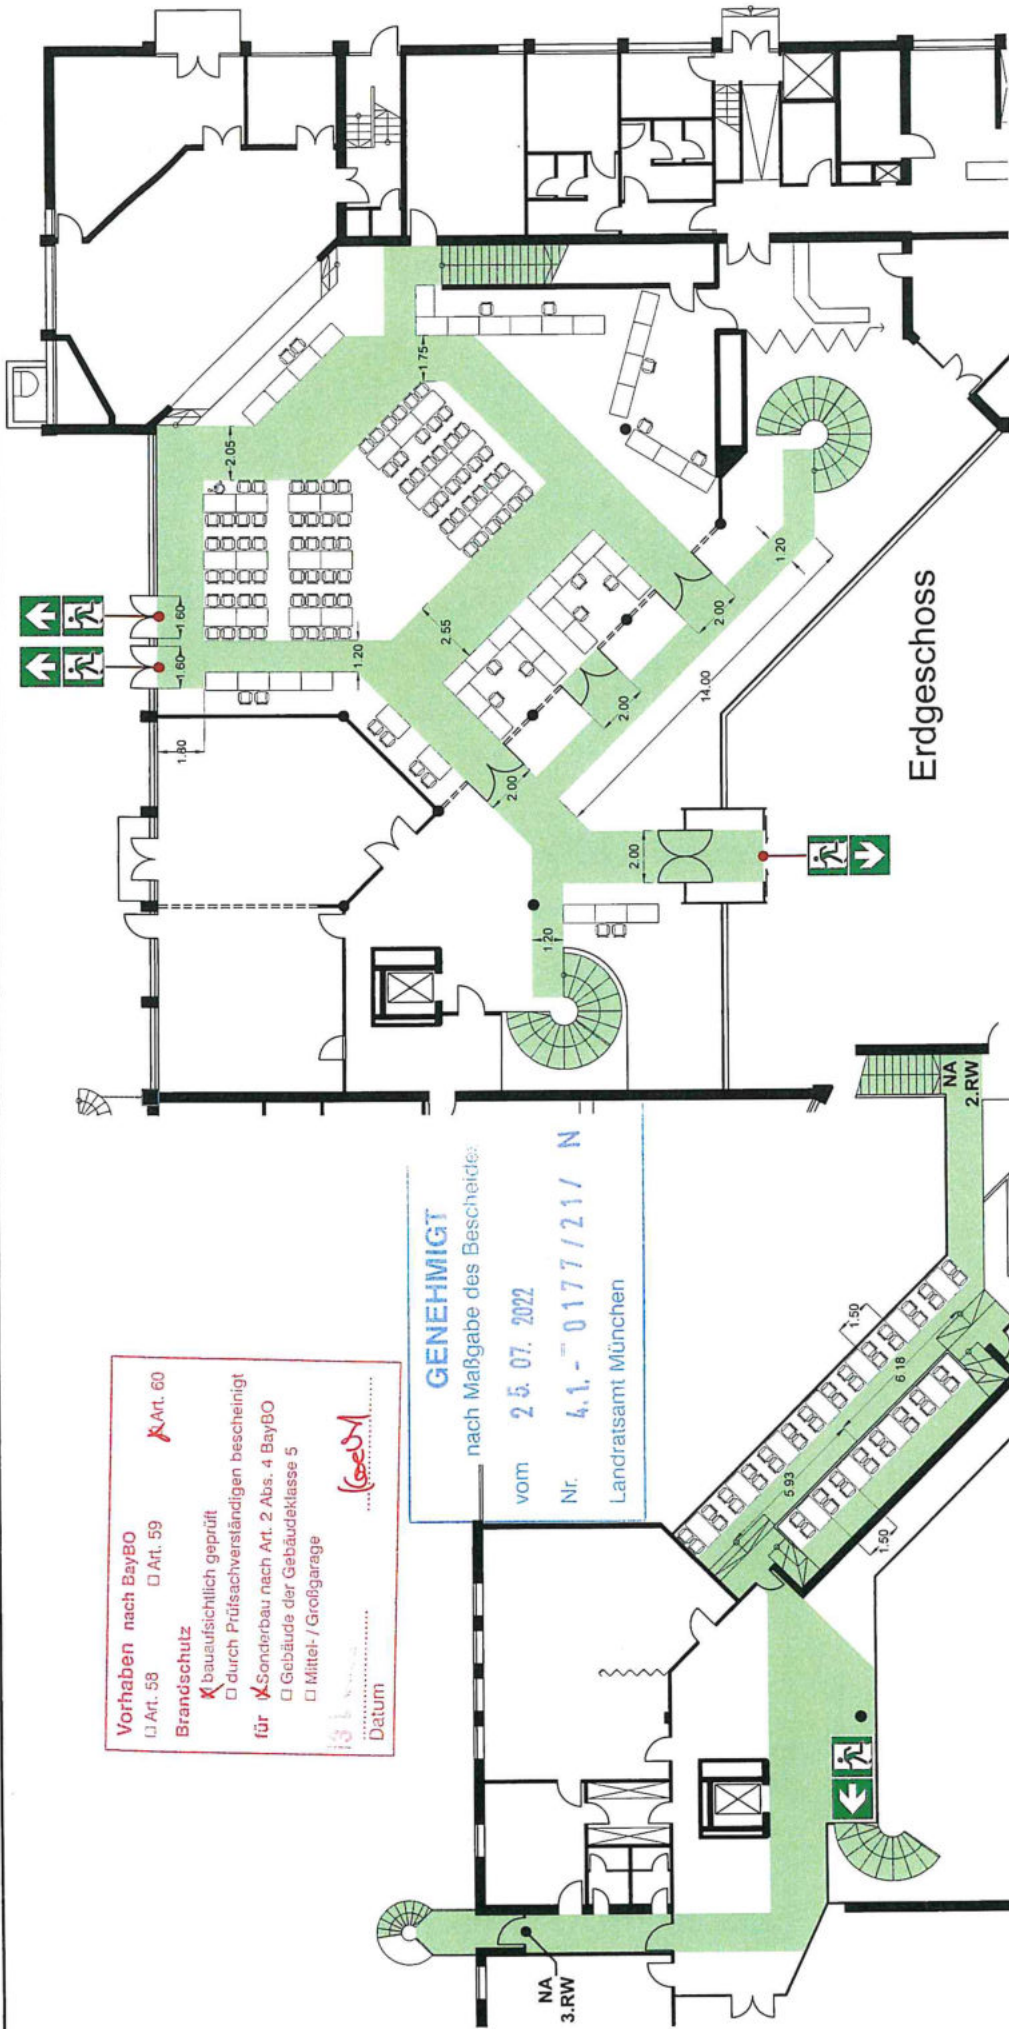


Vorhaben nach BayBO
 Art. 58 Art. 59 Art. 60
 Brandschutz
 bauaufsichtlich geprüft
 durch Prüfungsverständigen bescheinigt
 für Sonderbau nach Art. 2 Abs. 4 BayBO
 Gebäude der Gebäudeklasse 5
 Mittel- / Großgarage
 Datum

GENEHMIGT
 nach Maßgabe des Bescheides:
 vom 25. 07. 2022
 Nr. 4.1.-0177/21/ N
 Landratsamt München

Bestuhlungsvariante
 Variante 46 - Christkindmarkt - Saal / Foyer
 mit geschlossener Trennwand
 Plätze gesamt
 max. 501
 Objekt: Bürgerzentrum Oberschleißheim
 Theodor-Heuss-Straße 29
 85764 Oberschleißheim
 Stand: 10/2021
 Maßstab: 1:200
 CAD-Service - Sicherheitspläne
 by **ROTEK** GmbH
 Tel 08931-7965-0
 Fax 08931-7965-99

23. MAI 2022
Markus Böck
 Markus Böck
 Erster Bürgermeister
 Gemeinde Oberschleißheim
 -Bauamt- (089) 31 50 13-0
 Freisinger Straße 15
 85764 Oberschleißheim
 Grigoleit

Bestuhlungs- und Rettungswegeplan

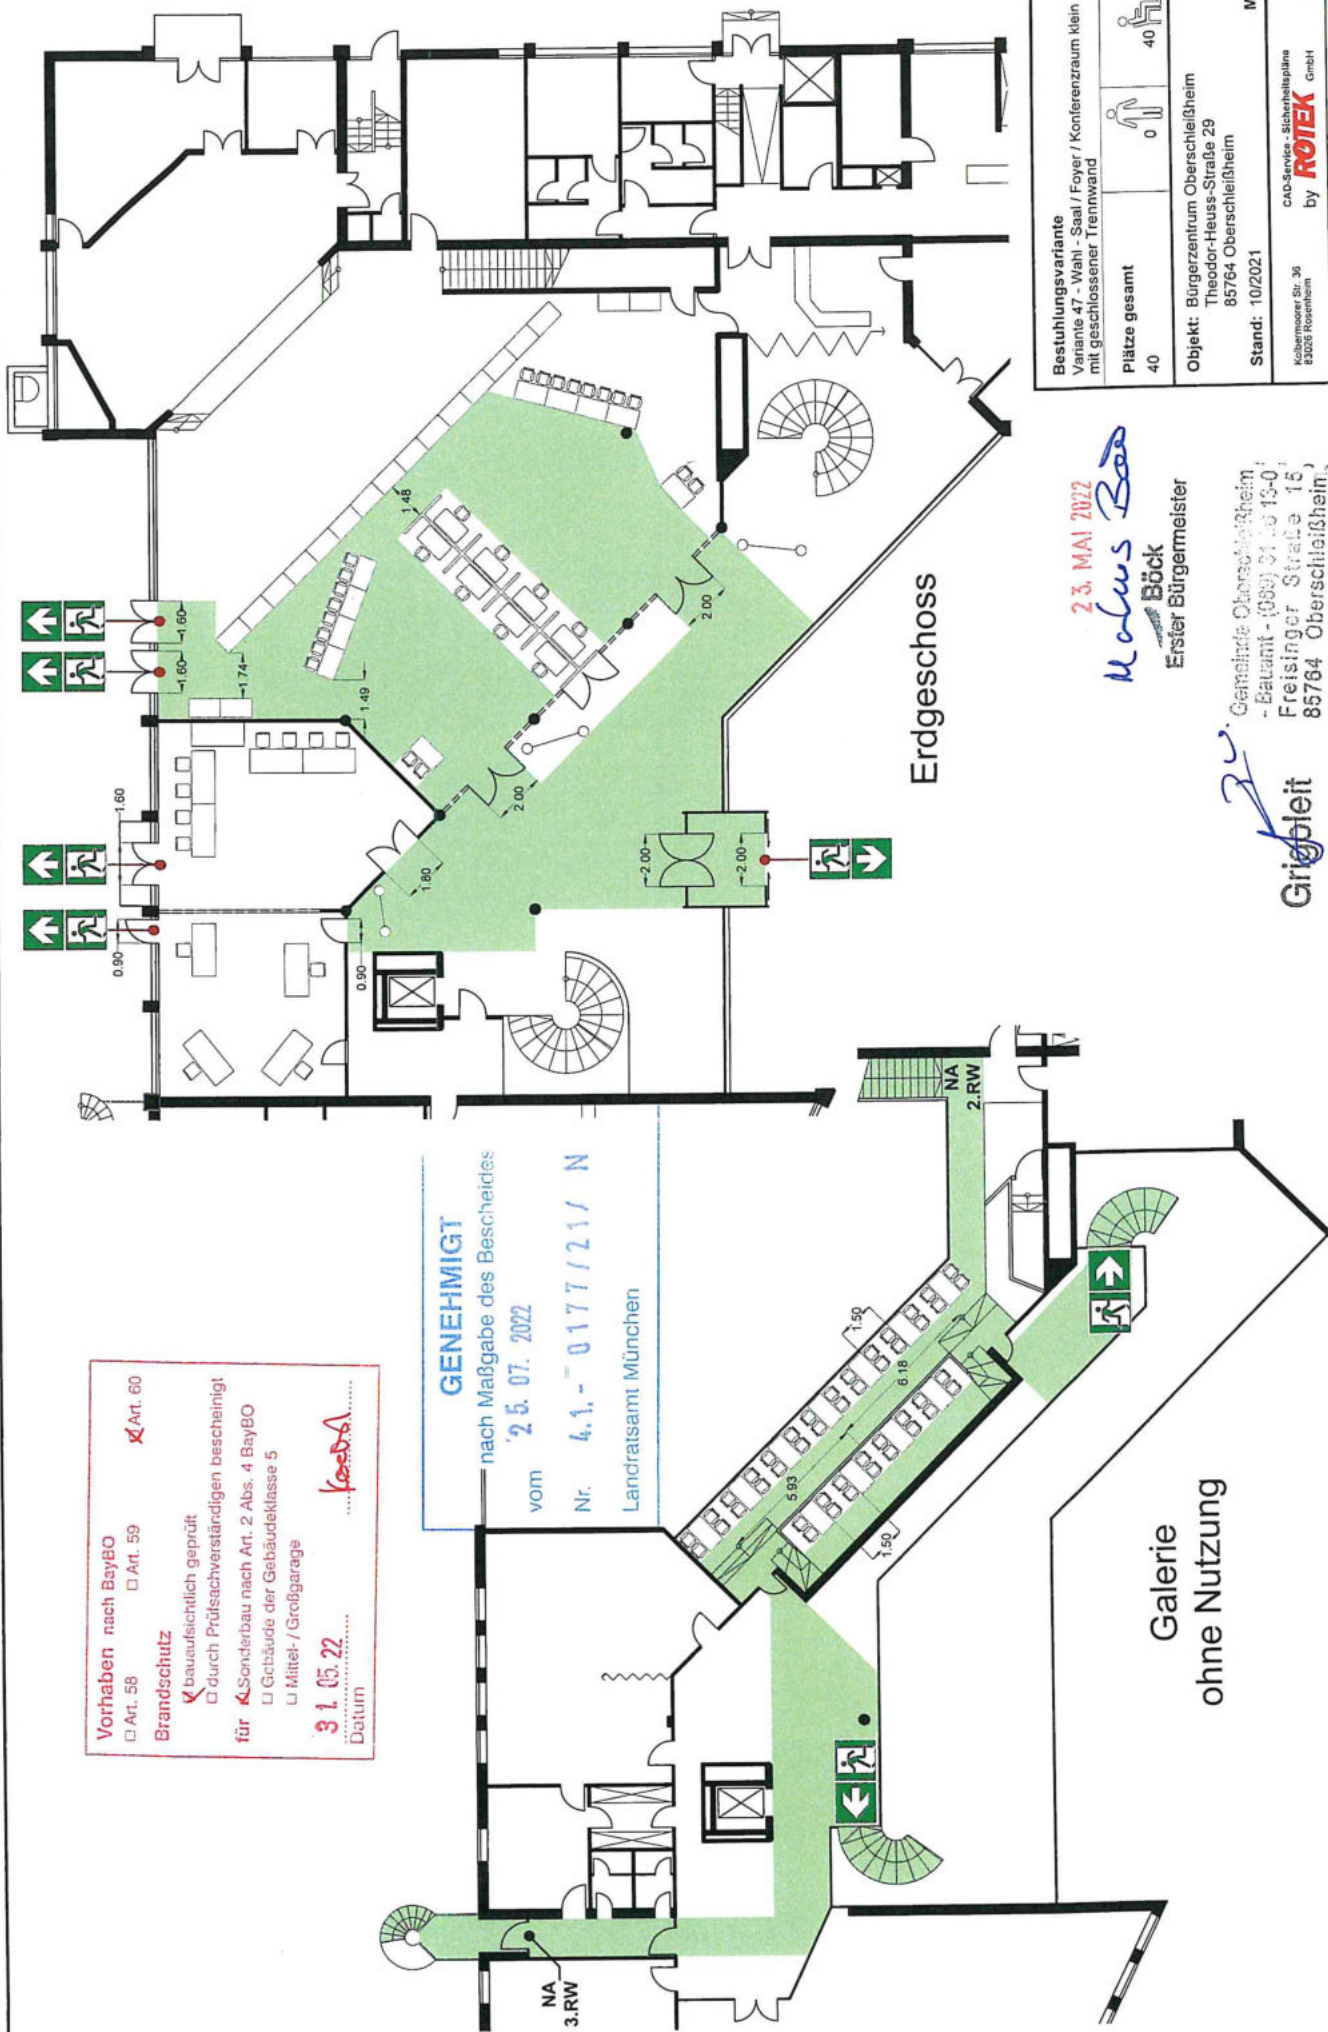

Vorhaben nach BayBO Art. 59 Art. 60
 Brandschutz bauaufsichtlich geprüft
 für Sonderbau nach Art. 2 Abs. 4 BayBO Gebäude der Gebäudeklasse 5
 mit Mittel- / Großgarage
 31.05.22 Datum
 KASBA

GENEHMIGT
 nach Maßgabe des Bescheides
 vom 25.07.2022
 Nr. 4.1.-0177/21/ N
 Landratsamt München

Galerie ohne Nutzung


Erdgeschoss

23. MAI 2022
 Malus Baa
 Erster Bürgermeister
 Gemeinde Oberschleißheim
 - Baumt - (089) 01 00 15-0
 Freisinger Straße 15
 85764 Oberschleißheim

Grigoleit

Bestuhlungsvariante Variante 47 - Saal / Foyer / Konferenzraum klein + groß mit geschlossener Trennwand		0
		40
Plätze gesamt		0
		0
Objekt: Bürgerzentrum Oberschleißheim Theodor-Heuss-Straße 29 85764 Oberschleißheim		
Stand: 10/2021		
Maßstab: 1:200		
CAD-Service - Sicherheitsplan by ROTEK GmbH Kolonnenweg 38 83005 Rosenheim Tel 08031-79655-0 Fax 08031-79655-99		

Bestuhlungs- und Rettungswegeplan

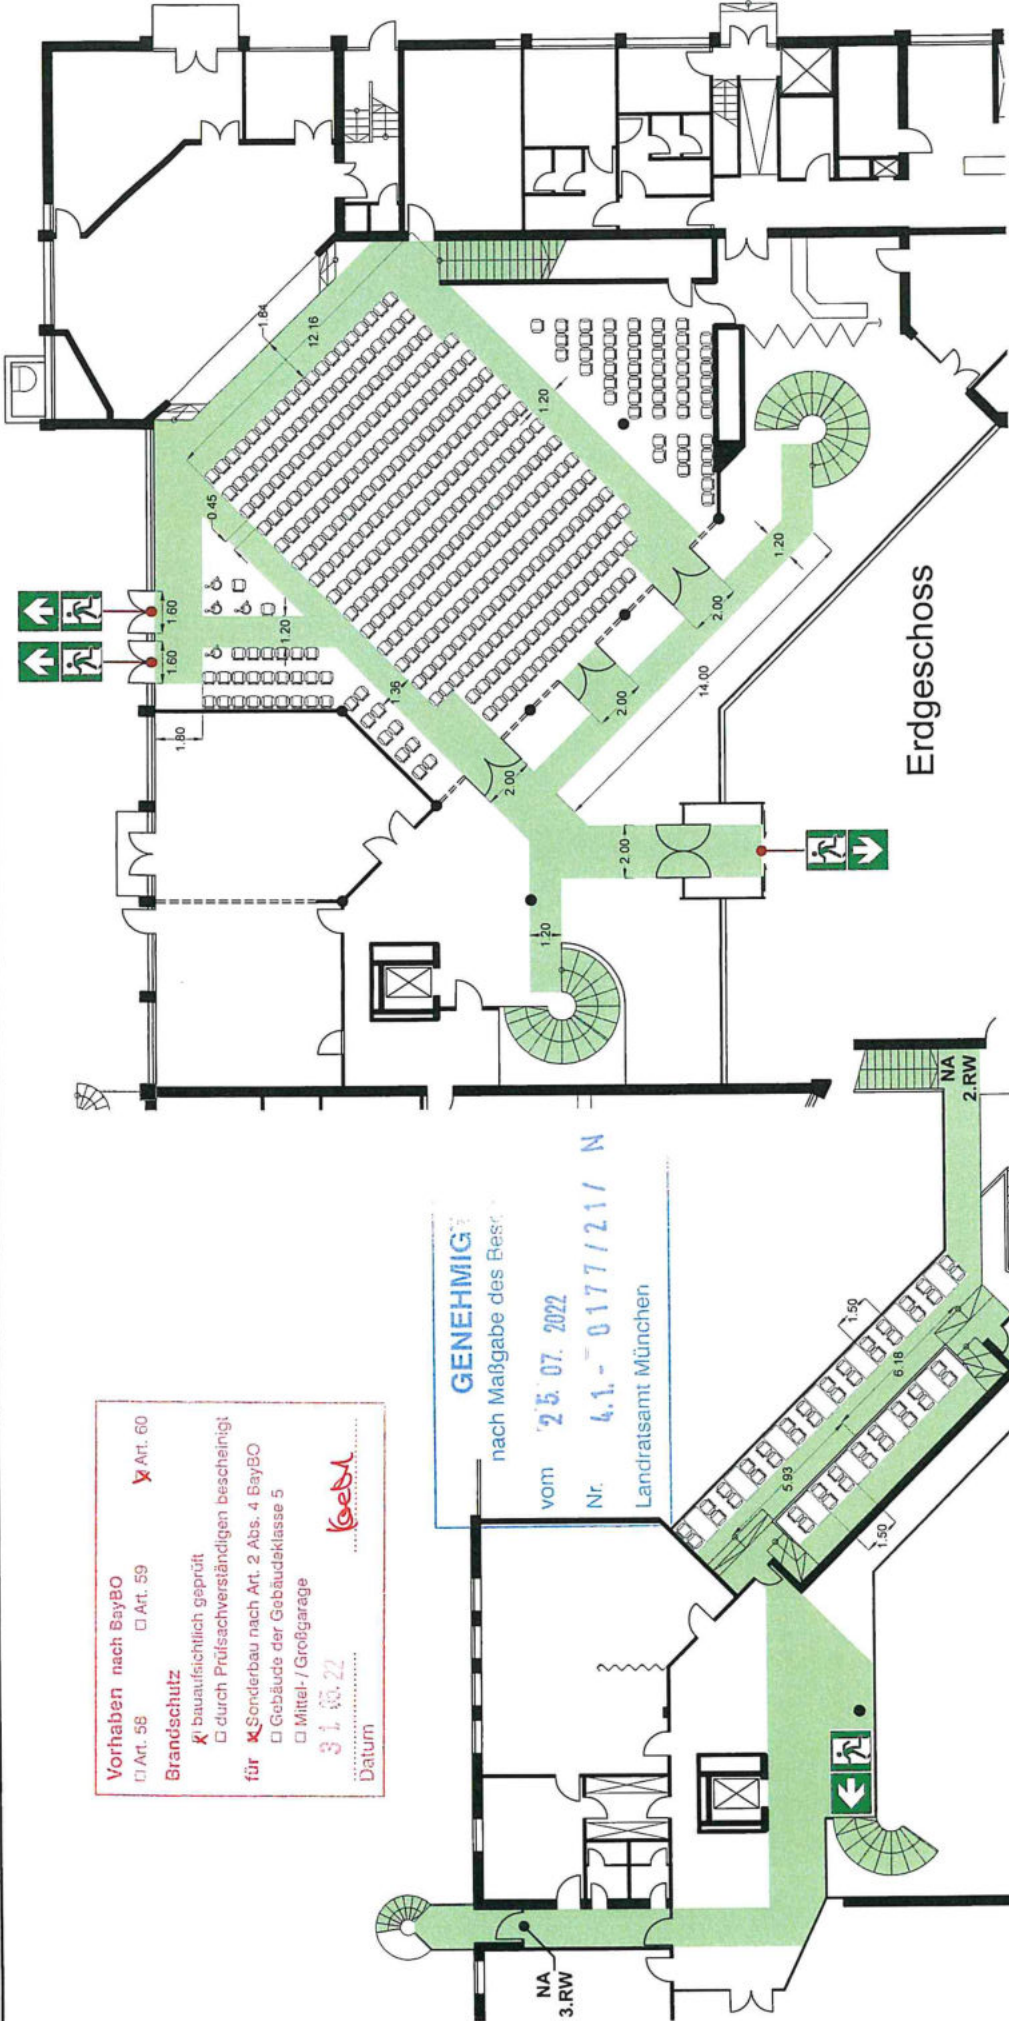

Vorhaben nach BayBO
 Art. 58 Art. 59 Art. 60
Brandschutz
 bauaufsichtlich geprüft
 durch Prüfungsverständigen bescheinigt
 für Sonderbau nach Art. 2 Abs. 4 BayBO
 Gebäude der Gebäudeklasse 5
 Mittel- / Großgarage
 31.05.22
 Datum

Genehmigung
 nach Maßgabe des Beschr.
 vom 25.07.2022
 Nr. 4.1.-0177/21/N
 Landratsamt München


Bestuhlungsvariante Variante 48 - Kulturteam - Saal / Galerie mit geschlossener Trennwand	Plätze gesamt 444	0	440	4
Objekt: Bürgerzentrum Oberschleißheim Theodor-Heuss-Straße 29 85764 Oberschleißheim				
Stand: 10/2021				
Maßstab: 1:200				
CAD-Servic - Stichweisspläne by ROITEK GmbH Koblenzener Str. 35 83026 Rosenheim Tel (089) 17965-0 Fax (089) 17965-99				

23. MAI 2022
Marius Böck
 Erster Bürgermeister

Griffleit

Gemeinde Oberschleißheim
 - Bauamt - (089) 31 50 10-0
 Freisinger Straße 10
 85764 Oberschleißheim

Bestuhlungs- und Rettungswegeplan

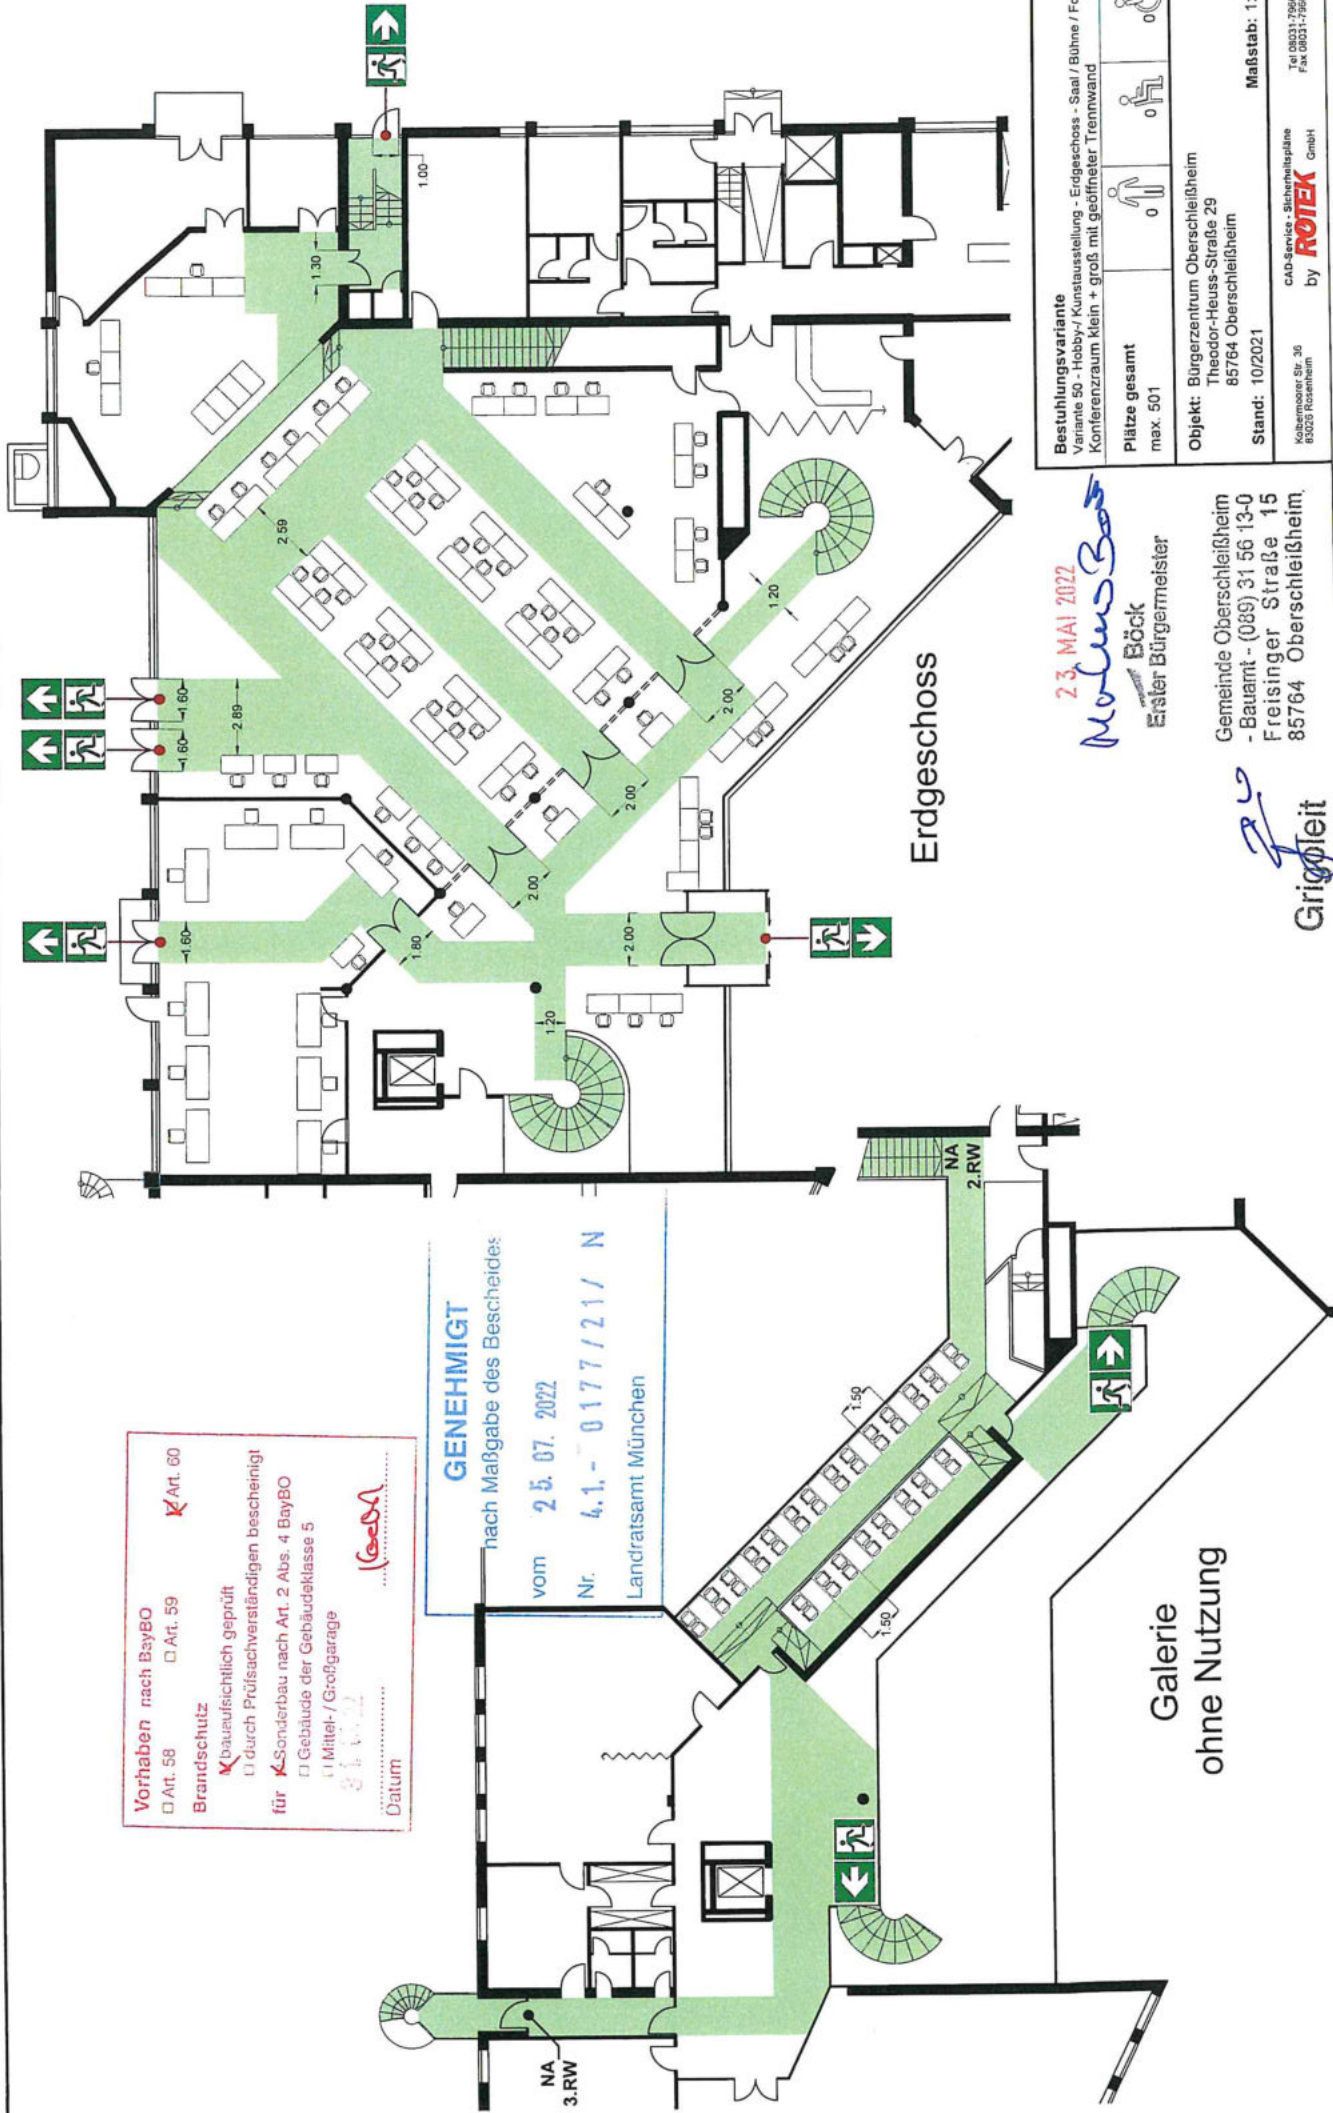

Vorhaben nach BayBO Art. 58 Art. 59 Art. 60
 Brandschutz bauaufsichtlich geprüft durch Prüf Sachverständigen bescheinigt
 für Sonderbau nach Art. 2 Abs. 4 BayBO Gebäude der Gebäudeklasse 5
 (Mittel- / Großgarage)
 Datum: 23.05.2022
 GEDA

GENEHMIGT
 nach Maßgabe des Bescheides
 vom 25.07.2022
 Nr. 4.1.-0177/21/N
 Landratsamt München

23. MAI 2022
 Markus Bock
 Erster Bürgermeister
 Gemeinde Oberschleißheim
 - Bauamt - (089) 31 56 13-0
 Freisinger Straße 15
 85764 Oberschleißheim


Bestuhlungsvariante
 Variante 50 - Hobby/ Kunstausstellung - Erdgeschoss - Saal/ Bühne / Foyer /
 Konferenzraum klein + groß mit offener Trennwand
 Plätze gesamt
 max. 501
 Objekt: Bürgerzentrum Oberschleißheim
 Theodor-Heuss-Straße 29
 85764 Oberschleißheim
 Stand: 10/2021
 Maßstab: 1:200
 CAD-Service - Schmittalspläne
 Kolonnenstr. 30
 83025 Rosenheim
 by **ROTEK** GmbH
 Tel 08031-79655-0
 Fax 08031-79655-99



Galerie
 ohne Nutzung

Griffzeit

Bestuhlungs- und Rettungswegeplan

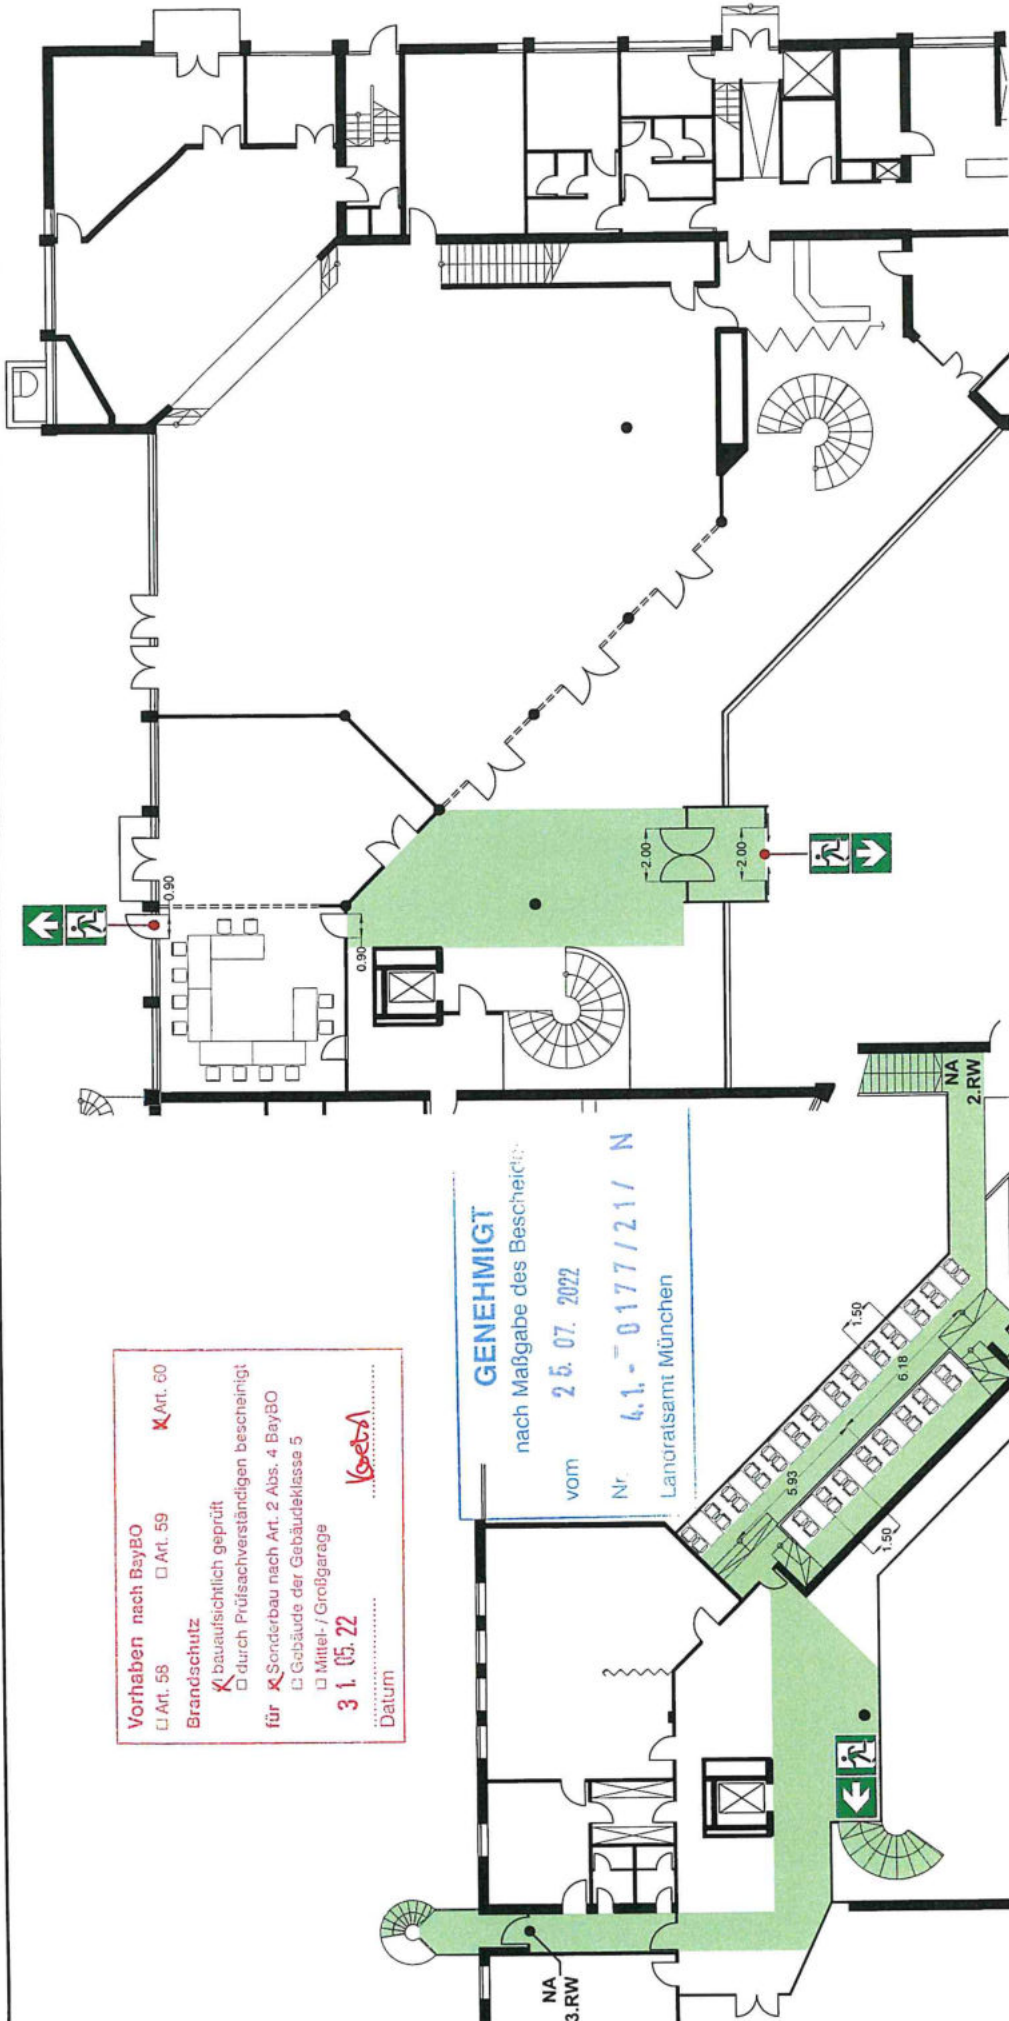

Vorhaben nach BayBO Art. 59 Art. 60
 Art. 58
 Brandschutz bauaufsichtlich geprüft
 durch Prüfsachverständigen bescheinigt
 für Sonderbau nach Art. 2 Abs. 4 BayBO
 Gebäude der Gebäudeklasse 5
 Mittel- / Großgarage
 31.05.22
 Datum *Koeba*


GENEHMIGT
 nach Maßgabe des Bescheides:
 vom 25.07.2022
 Nr. 4.1.-0177/21/N
 Landratsamt München

Galerie
 ohne Nutzung

Bestuhlungsvariante Variante 52 - Konferenzraum klein mit geschlossener Trennwand	Plätze gesamt 12	0	12	0
Objekt: Bürgerzentrum Oberschleißheim Theodor-Heuss-Straße 29 85764 Oberschleißheim				
Stand: 10/2021				
Maßstab: 1:200				
CAD-Service - Sicherheitspläne by ROTEK GmbH Koblenzstr. 36 83025 Rosenheim Tel 08031-79665-0 Fax 08031-79665-99				

27. MAI 2022
Koeba
 Erster Bürgermeister
 Gemeinde Oberschleißheim
 - Bauamt - (089) 31 56 13-0
 Freisinger Straße 15
 85764 Oberschleißheim.
Grigoreit

Bestuhlungs- und Rettungswegeplan

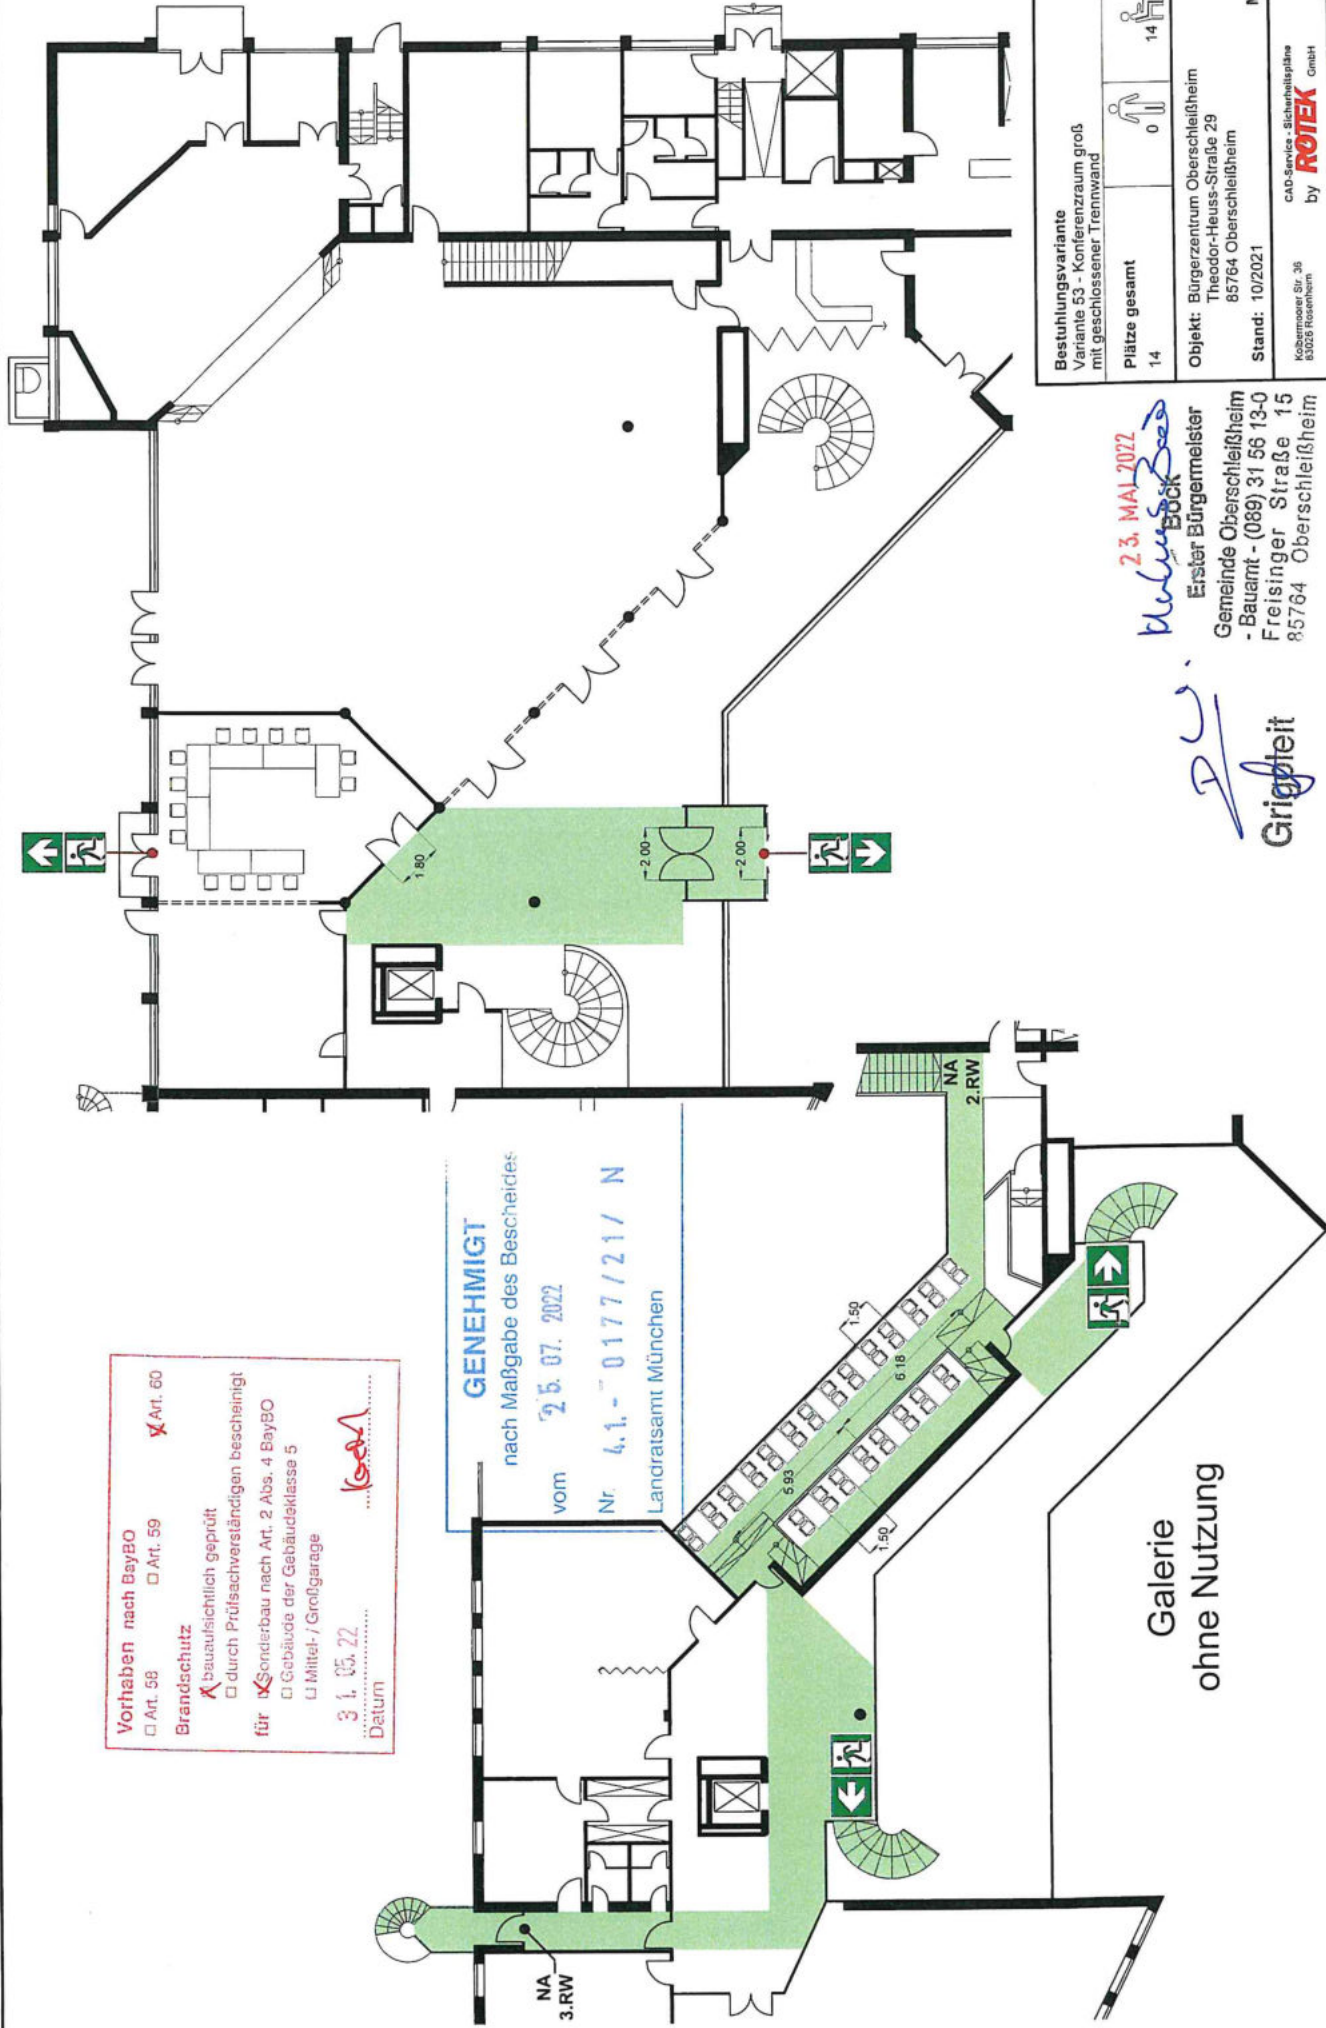


Vorhaben nach BayBO Art. 59 Art. 60
 Brandschutz bauaufsichtlich geprüft
 für Sonderbau nach Art. 2 Abs. 4 BayBO Gebäude der Gebäudeklasse 5
 Mittel- / Großgarage
 31.05.22
 Datum *K.S.A.*

GENEHMIGT
 nach Maßgabe des Bescheides
 vom 25.07.2022
 Nr. 4.1.-0177/21/ N
 Landratsamt München

Bestuhlungsvariante Variante 53 - Konferenzraum groß mit geschlossener Trennwand	0	0
Plätze gesamt	14	14
Objekt: Bürgerzentrum Oberschleißheim Theodor-Heuss-Straße 29 85764 Oberschleißheim	Maßstab: 1:200	
Stand: 10/2021	Tel 08931-79654-0 Fax 08931-79654-99	
CAD-Service - Sicherheitspläne by ROTEK GmbH		

23. MAI 2022
Klaus Bück
 Erster Bürgermeister
 Gemeinde Oberschleißheim
 - Bauamt - (089) 31 56 13-0
 Freisinger Straße 15
 85764 Oberschleißheim
 Grigheit

Bestuhlungs- und Rettungswegeplan

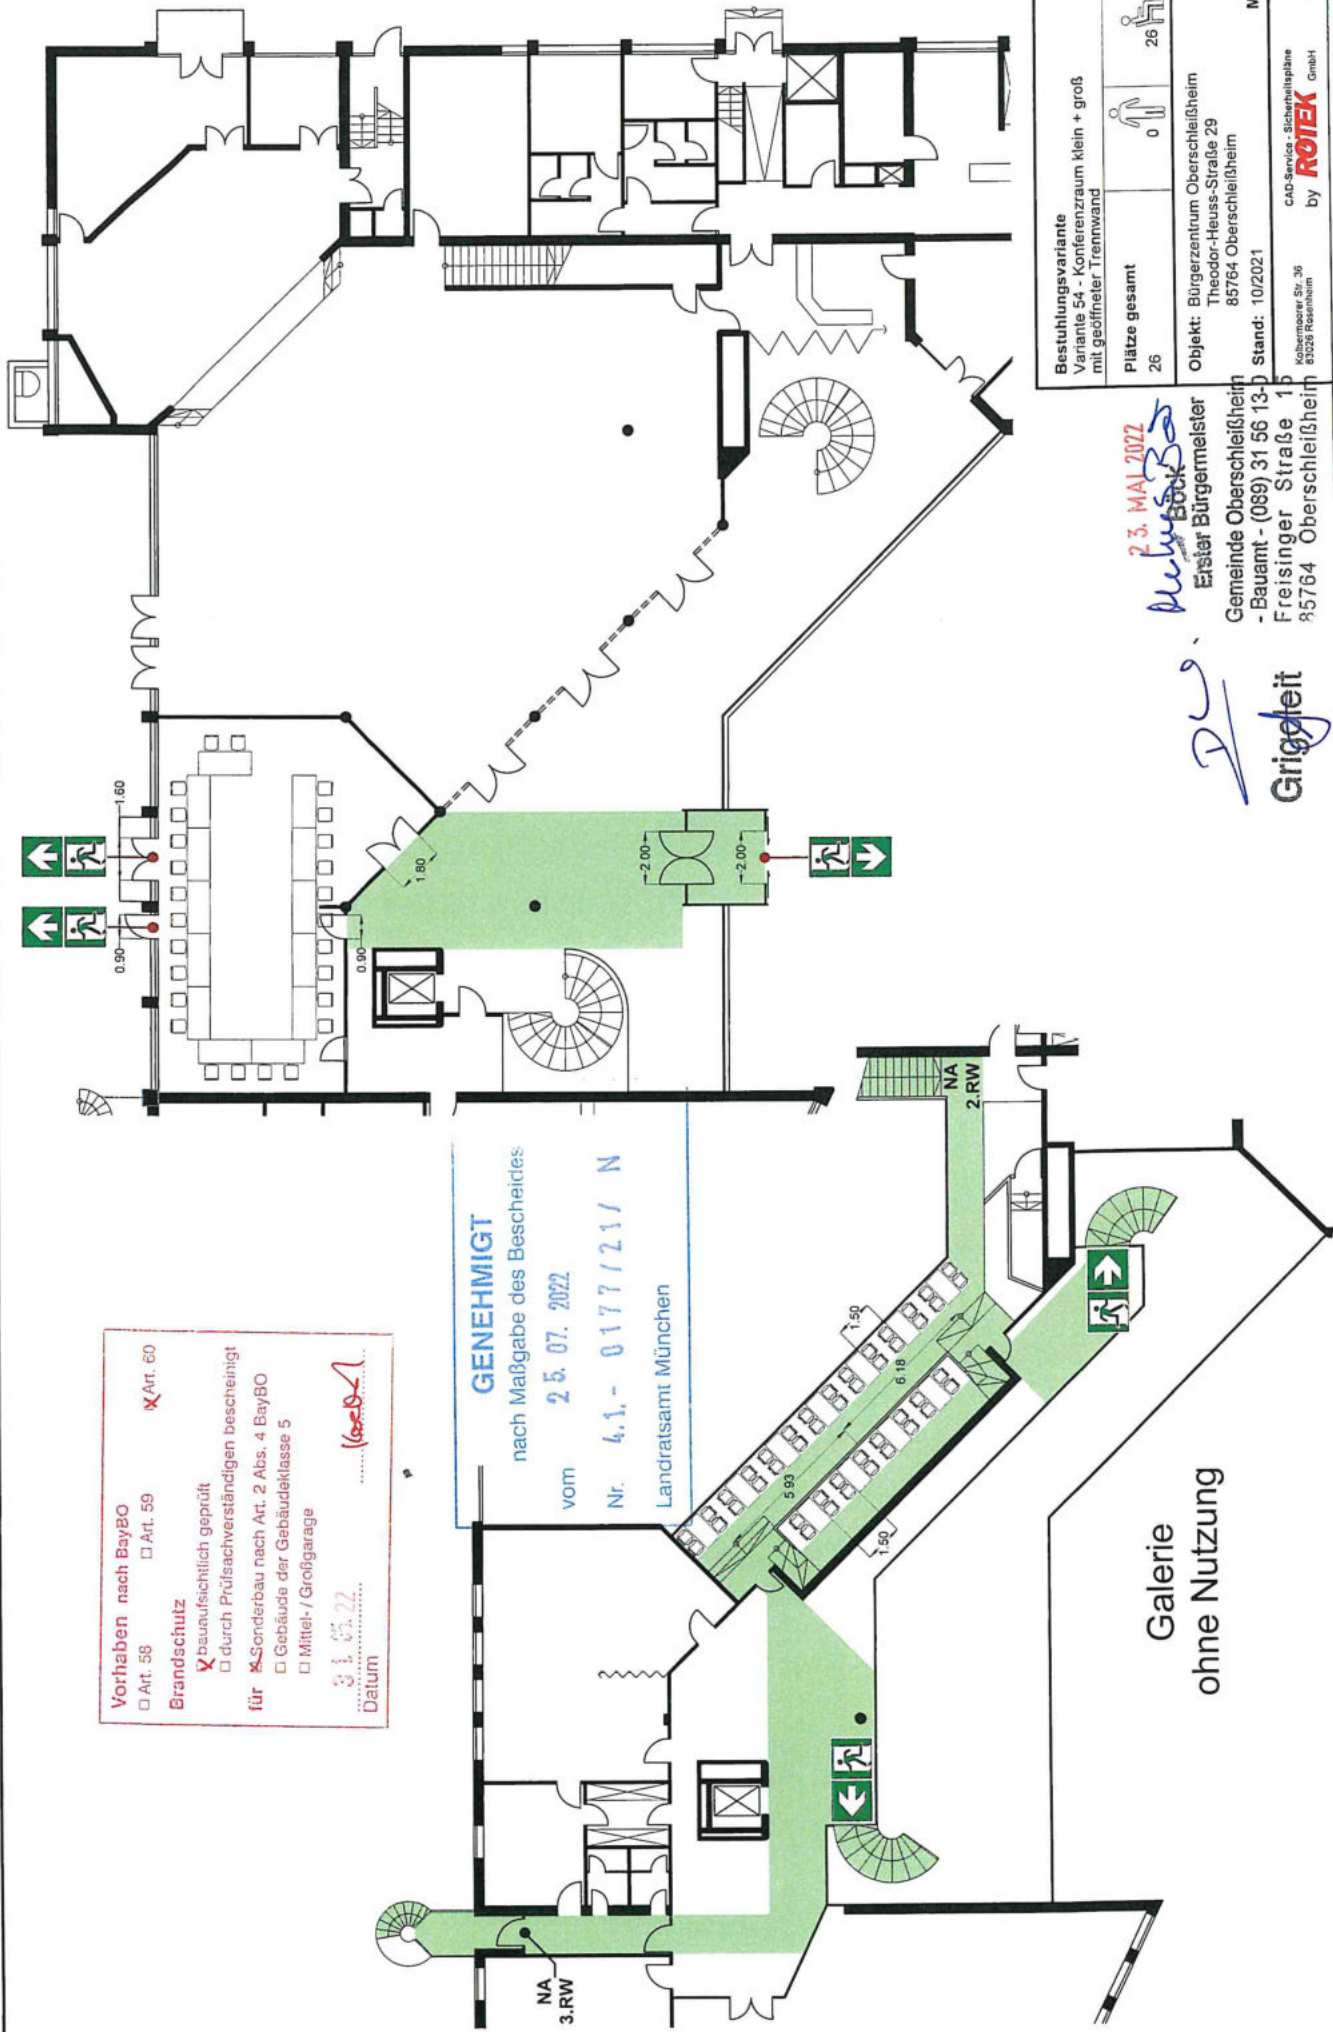

Vorhaben nach BayBO
 Art. 58 Art. 59 Art. 60
Brandschutz
 baufertig geprüft
 durch Prüfungsverständigen bescheinigt
 für Sonderbau nach Art. 2 Abs. 4 BayBO
 Gebäude der Gebäudeklasse 5
 Mittel- / Großgarage
 31.05.22
 Datum

GENEHMIGT
 nach Maßgabe des Bescheides
 vom 25.07.2022
 Nr. 4.1.- 0177/21/ N
 Landratsamt München


Galerie
 ohne Nutzung

23. MAI 2022
Huber Böck
 Erster Bürgermeister
 Gemeinde Oberschleißheim
 - Bauamt - (089) 31 56 13-1
 Freisinger Straße 15
 85764 Oberschleißheim

Bestuhlungsvariante Variante 54 - Konferenzraum klein + groß mit geböhmeter Trennwand	Plätze gesamt 26	0	26	0
Objekt: Bürgerzentrum Oberschleißheim Theodor-Heuss-Straße 29 85764 Oberschleißheim				
Stand: 10/2021				
Maßstab: 1:200				
CAD-Service, Sicherheitspläne by ROITEK GmbH Koblenzener Str. 36 81026 Rosenheim Tel 08031-7965-0 Fax 08031-7965-99				

Griggleit

Bestuhlungs- und Rettungswegeplan

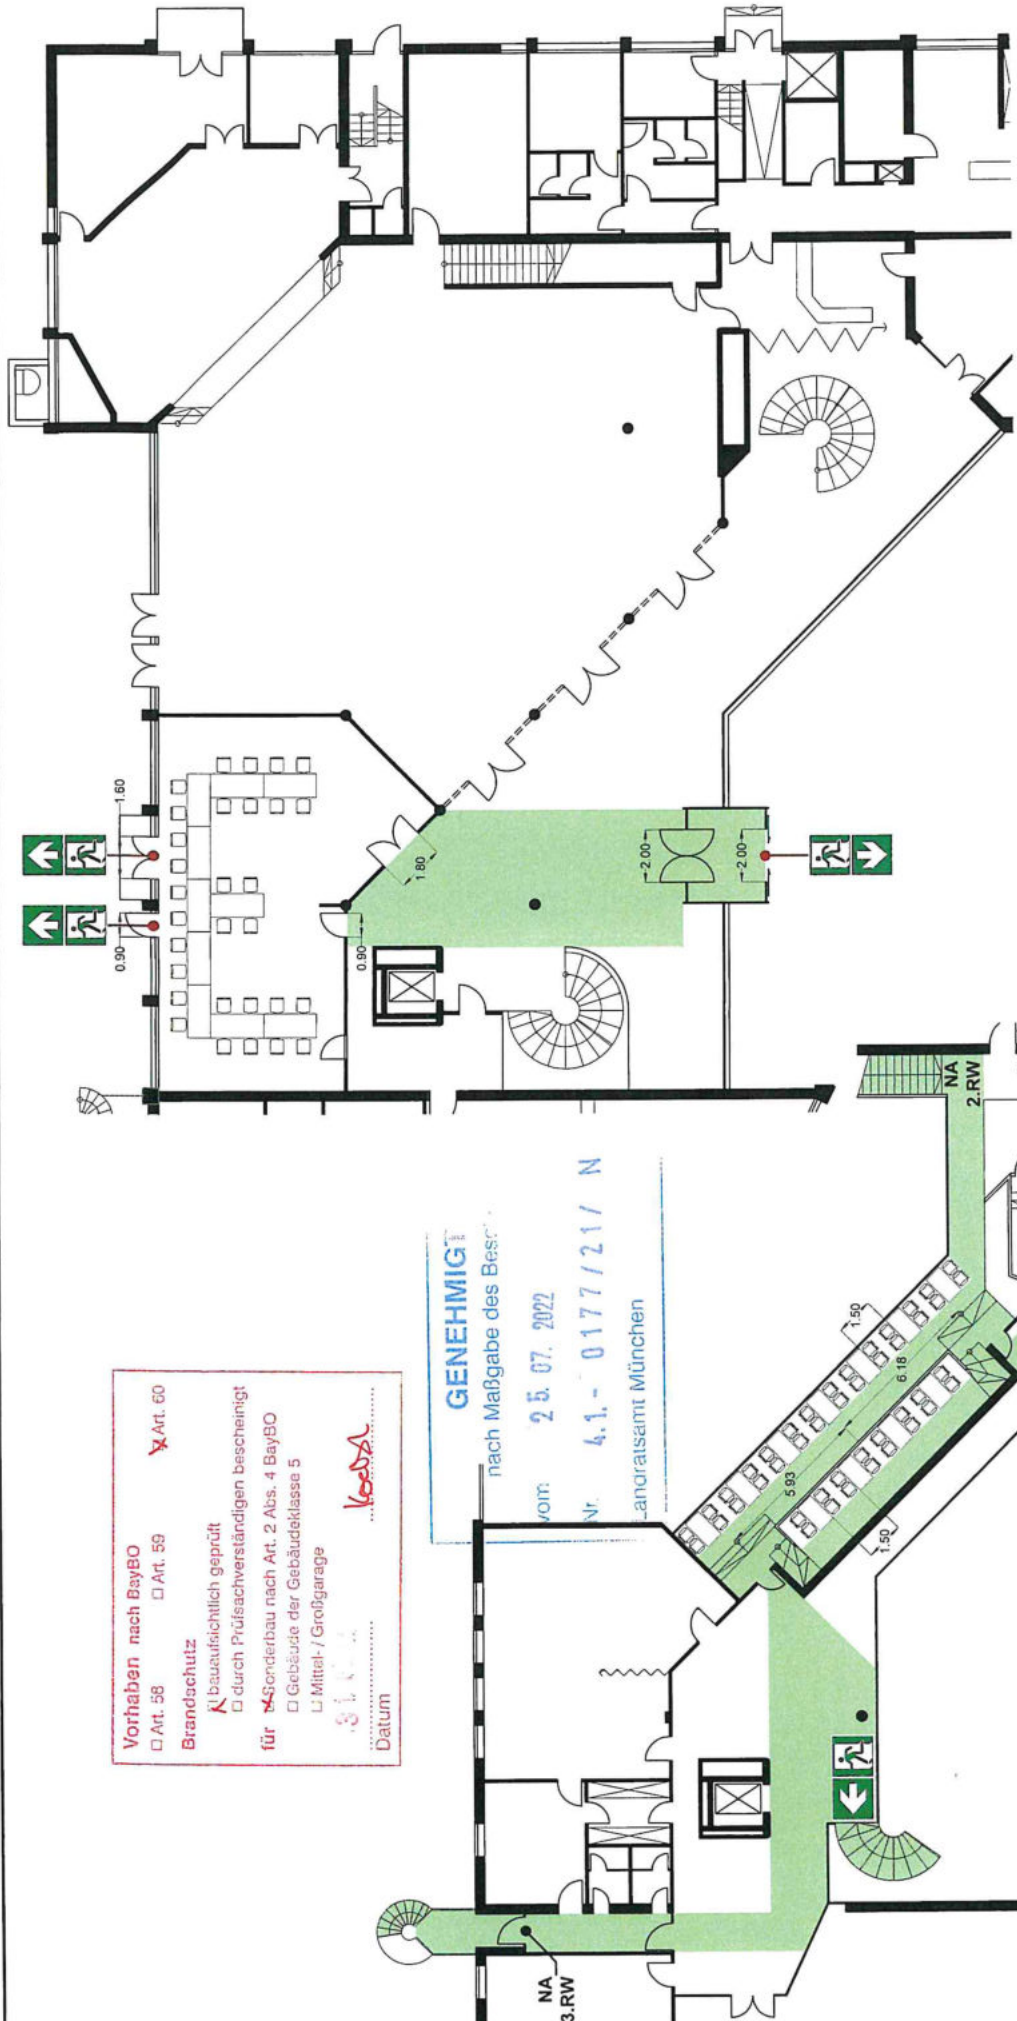

Vorhaben nach BayBO
 Art. 58 Art. 59 Art. 60
 Brandschutz
 bauaufsichtlich geprüft
 durch Prüf Sachverständigen bescheinigt
 für
 Sonderbau nach Art. 2 Abs. 4 BayBO
 Gebäude der Gebäudeklasse 5
 Mittel- / Großgarage
 ...Kobla...
 Datum


GENEHMIGT
 nach Maßgabe des Beschr.
 vom 25.07.2022
 Nr. 4.1.-0177/21/ N
 Landratsamt München

Galerie
 ohne Nutzung

Bestellungsvariante Variante 55 - Konferenzraum klein + groß mit geöffneter Trennwand		0
		30
Plätze gesamt		30
Objekt: Bürgerzentrum Oberschleißheim Theodor-Heuss-Straße 29 85764 Oberschleißheim		
Stand: 10/2021		
Koblenzmooser Str. 36 93263 Rosenheim		
CAD-Service - Sicherheitspläne by ROTEK GmbH		
Maßstab: 1:200		
		Tel 08031-7665-0 Fax 08031-7665-99

23. MAI 2022
Kobla
 Erster Bürgermeister
 Gemeinde Oberschleißheim
 - Bauamt - (089) 31 56 13-0
 Freisinger Straße 15
 85764 Oberschleißheim
 Grigoleit

Bestuhlungs- und Rettungswegeplan

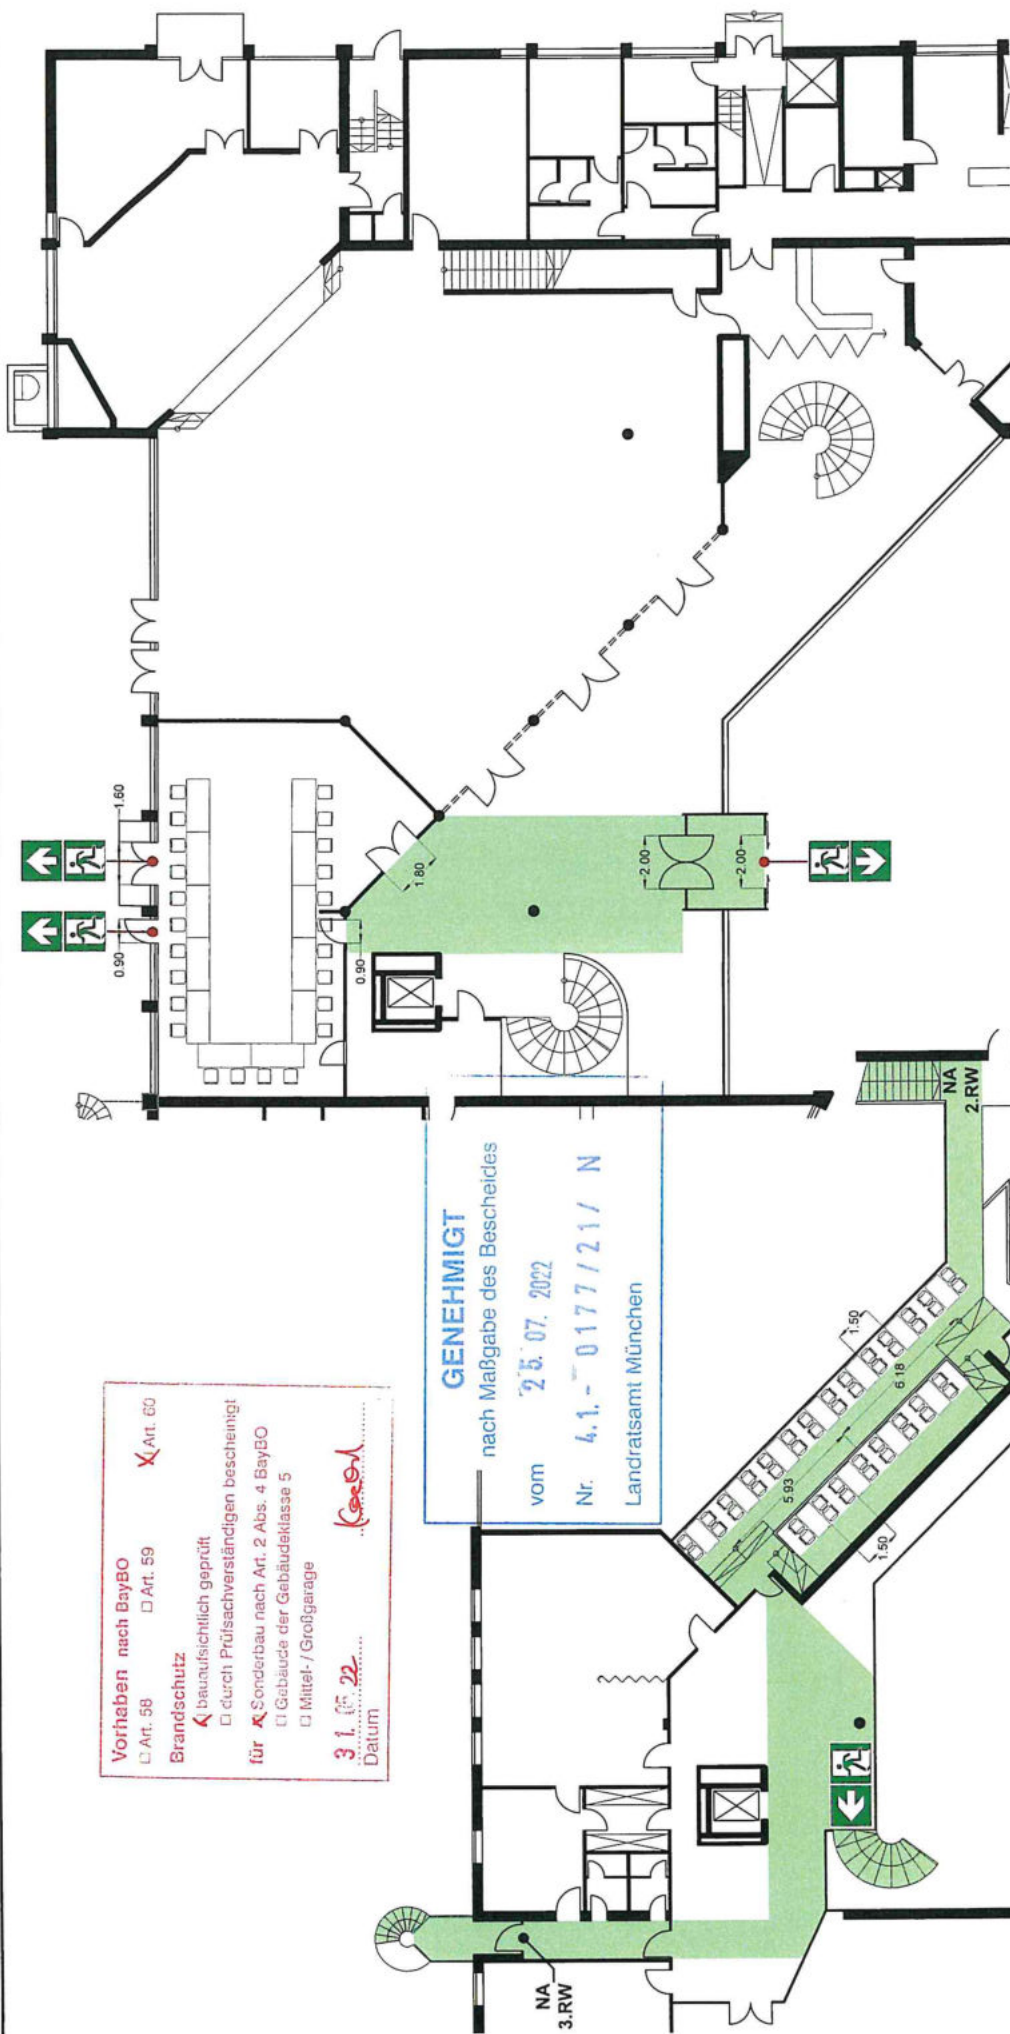

Vorhaben nach BayBO
 Art. 58 Art. 59 Art. 60
Brandschutz
 bauaufsichtlich geprüft
 durch Prüf Sachverständigen bescheinigt
für Sonderbau nach Art. 2 Abs. 4 BayBO
 Gebäude der Gebäudeklasse 5
 Mittel- / Großgarage
31.05.22
 Datum *Cosyl*

GENEHMIGT
 nach Maßgabe des Bescheides
 vom **25.07.2022**
 Nr. **4.1.-0177/21/ N**
 Landratsamt München

Galerie
ohne Nutzung

Bestuhlungsvariante Variante 56 - Konferenzraum klein + groß mit gebrochener Trennwand	Plätze gesamt 24	0	24	0
Objekt: Bürgerzentrum Oberschleißheim Theodor-Heuss-Straße 29 85764 Oberschleißheim				
Stand: 10/2021 Maßstab: 1:200				
CAD-Service - Schenkelplan by ROTEX GmbH Kobermoor Str. 36 83025 Rosenheim Tel 08031-7965-0 Fax 08031-7965-99				

27. MAI 2022
Herzstück
 Erster Bürgermeister
 Gemeinde Oberschleißheim
 -Bauamt - (089) 31 56 13-0
 Freisinger Straße 15
 85764 Oberschleißheim
Grigleit