


ENTWURF KONZEPT A


GEMEINDE
 OBERSCHLEISSHEIM
 PLATZGESTALTUNG
 Theodor-Heuss-Str. / Am Stutenanger

75 675
 M 1: 750 N
 18.11.2012


Schnitt A-A'

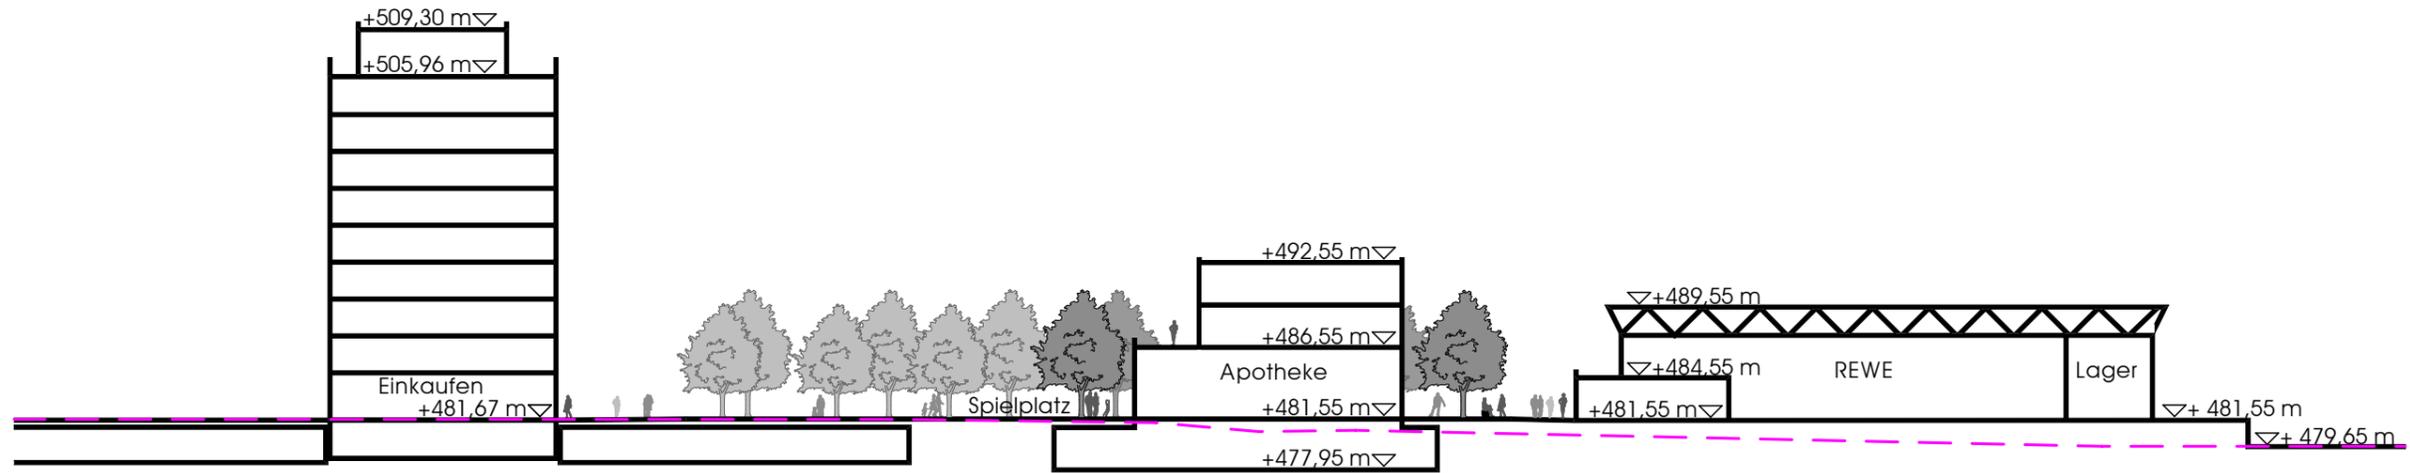

Schnitt B-B'

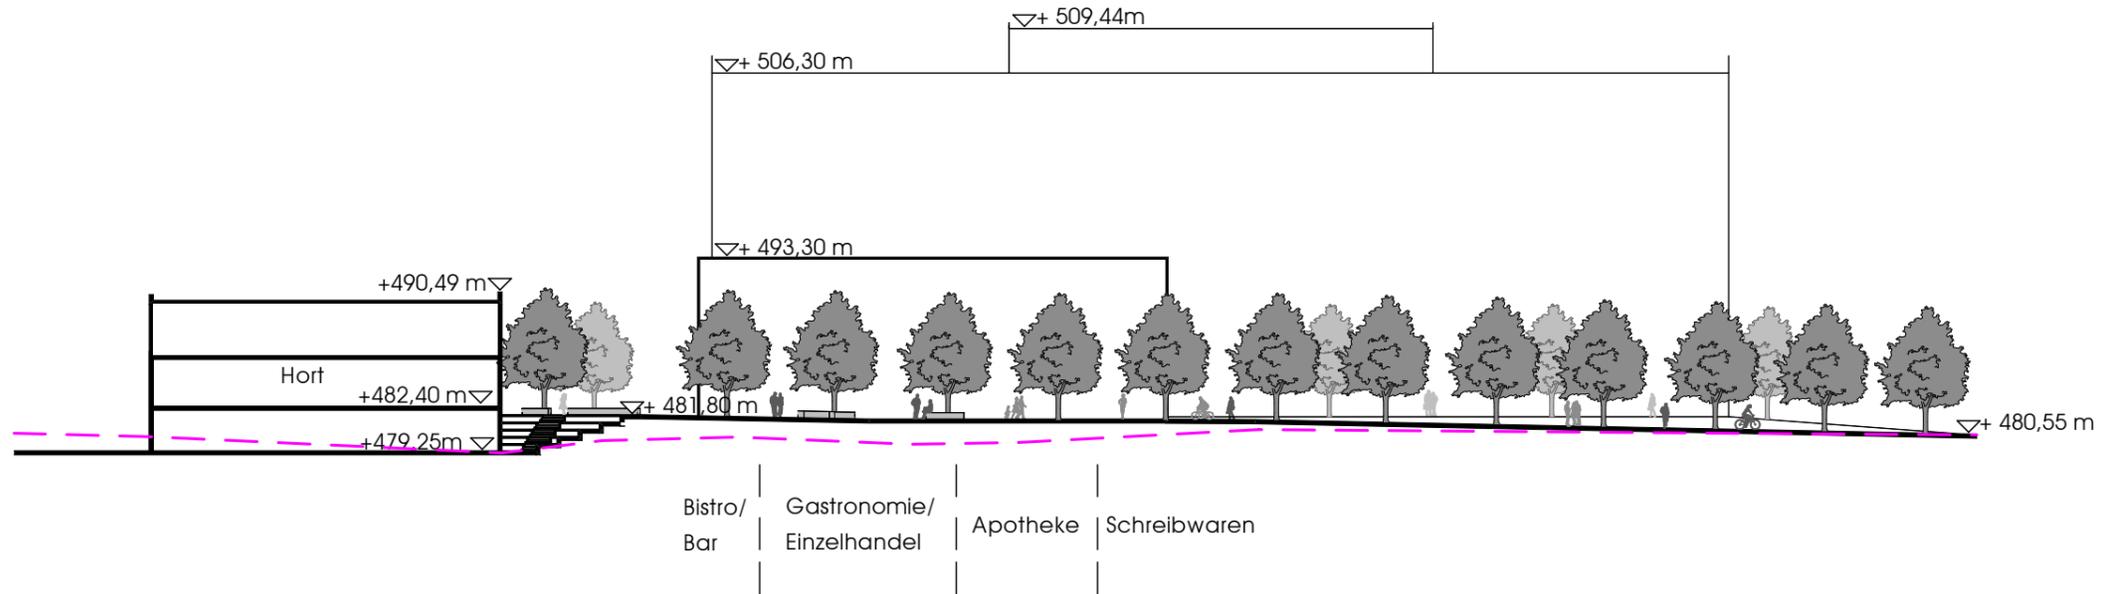



Schnitt C-C'

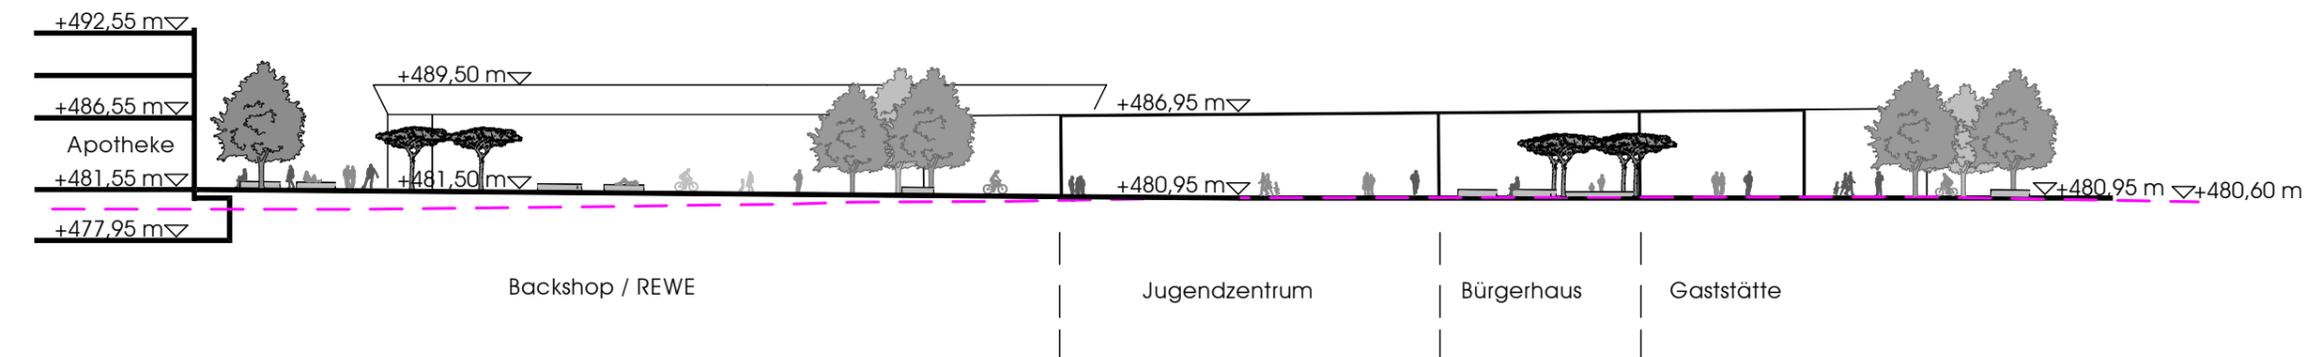

SCHNITTE KONZEPT A


GEMEINDE
 OBERSCHLEISSHEIM
 PLATZGESTALTUNG
 Theodor-Heuss-Str. / Am Stutenanger

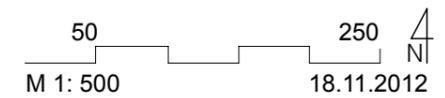

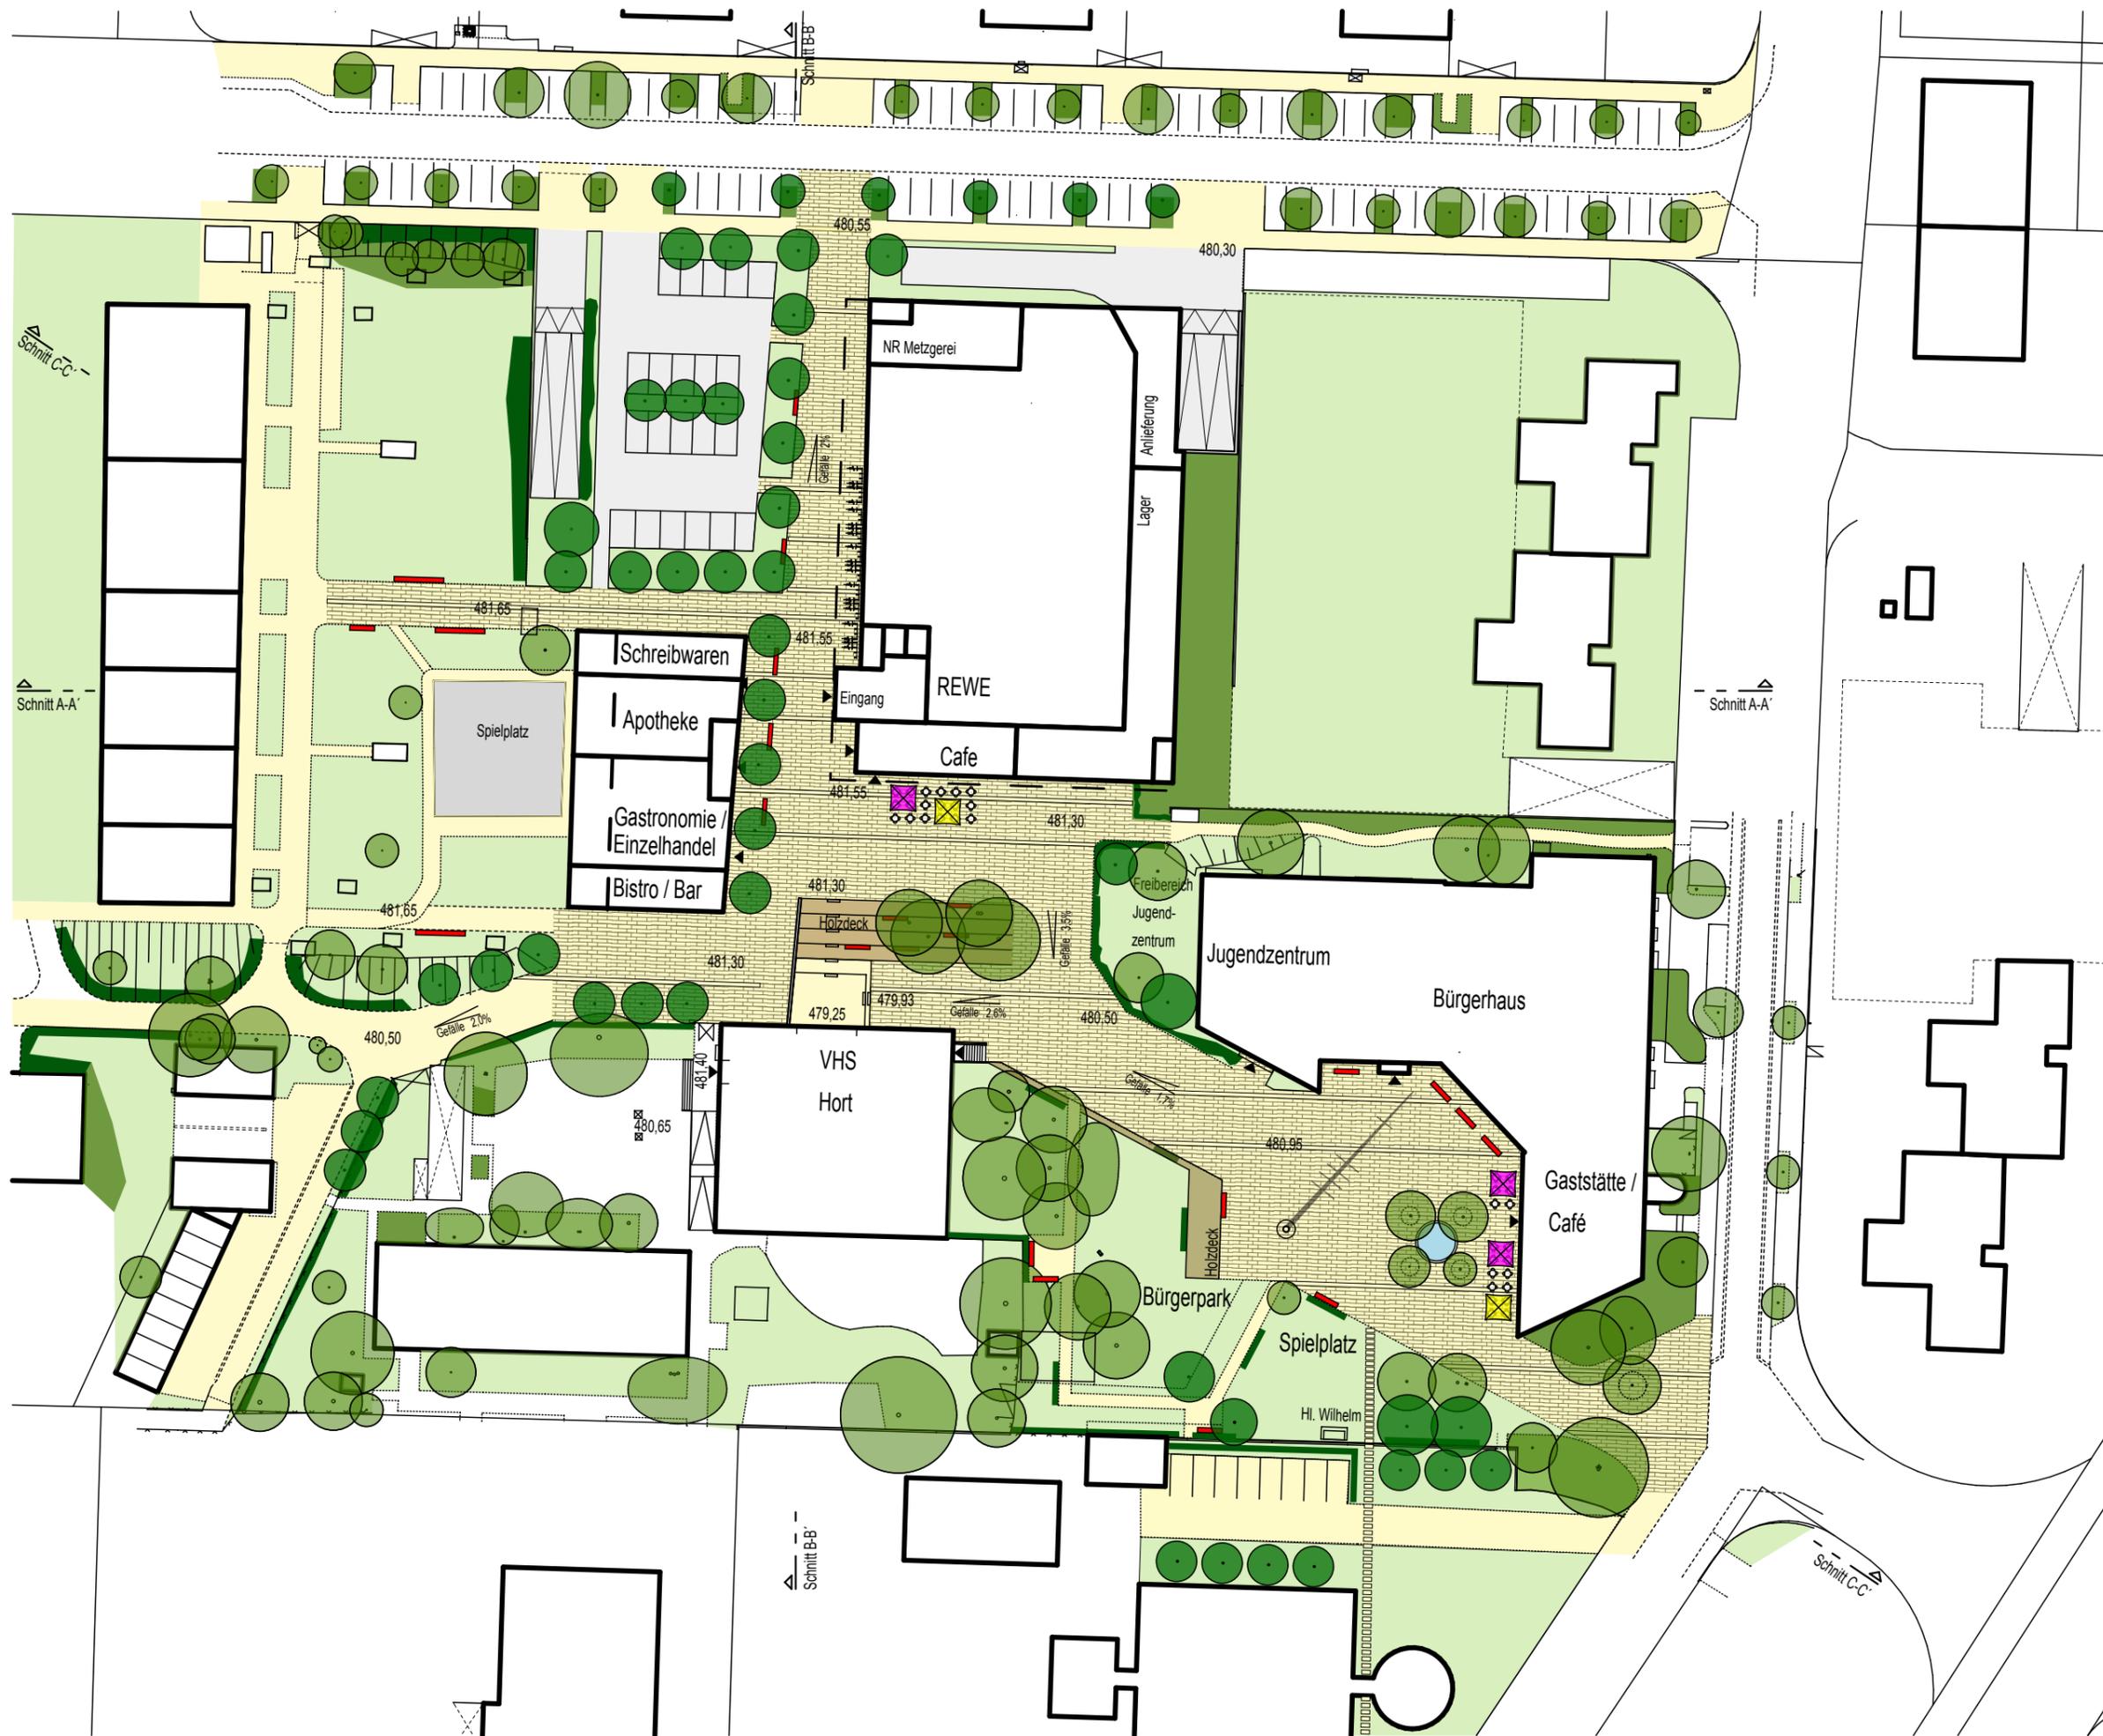


ENTWURF KONZEPT B


GEMEINDE
 OBERSCHLEISSHEIM
 PLATZGESTALTUNG
 Theodor-Heuss-Str. / Am Stutenanger

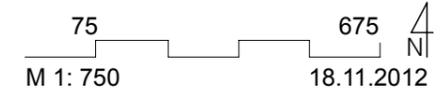


Schnitt A-A'

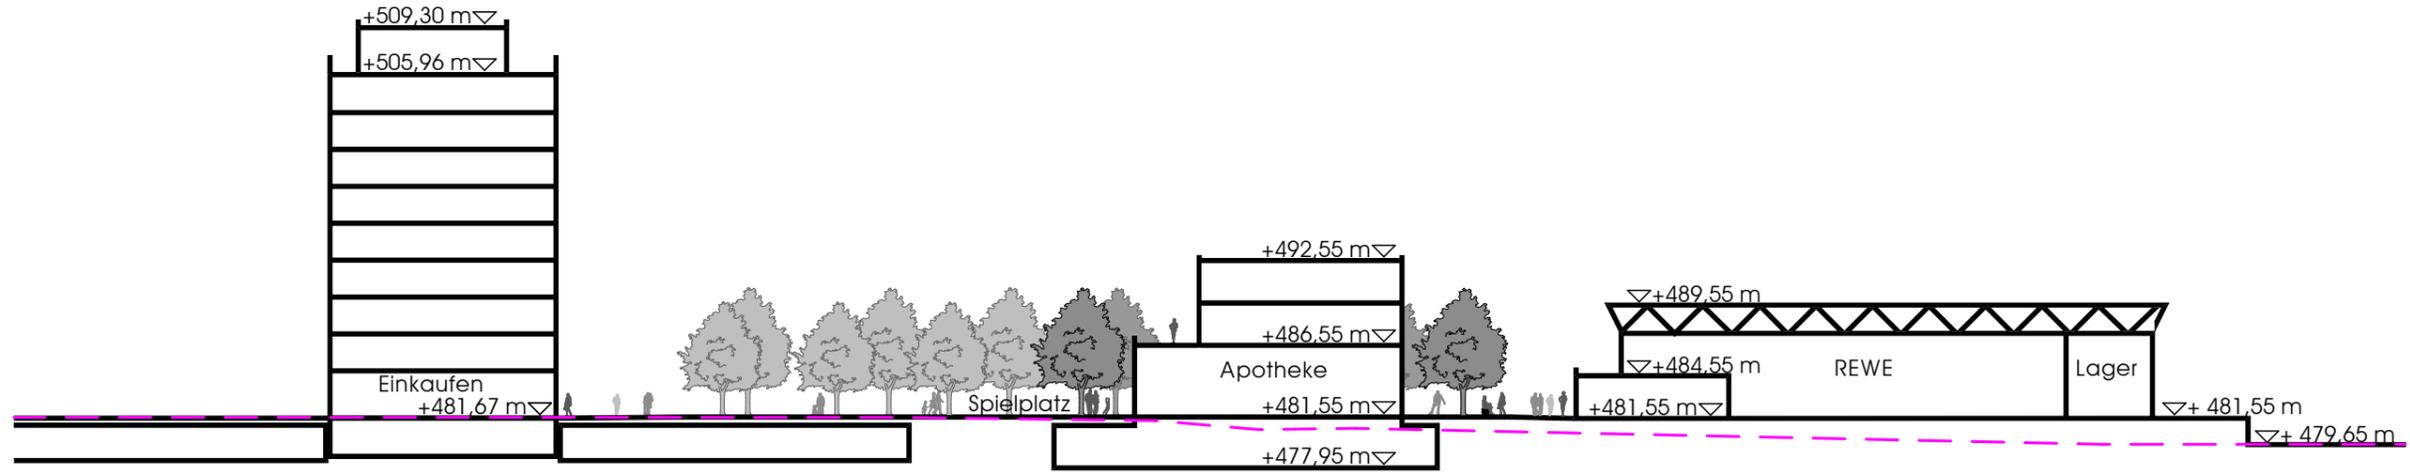

Schnitt B-B'

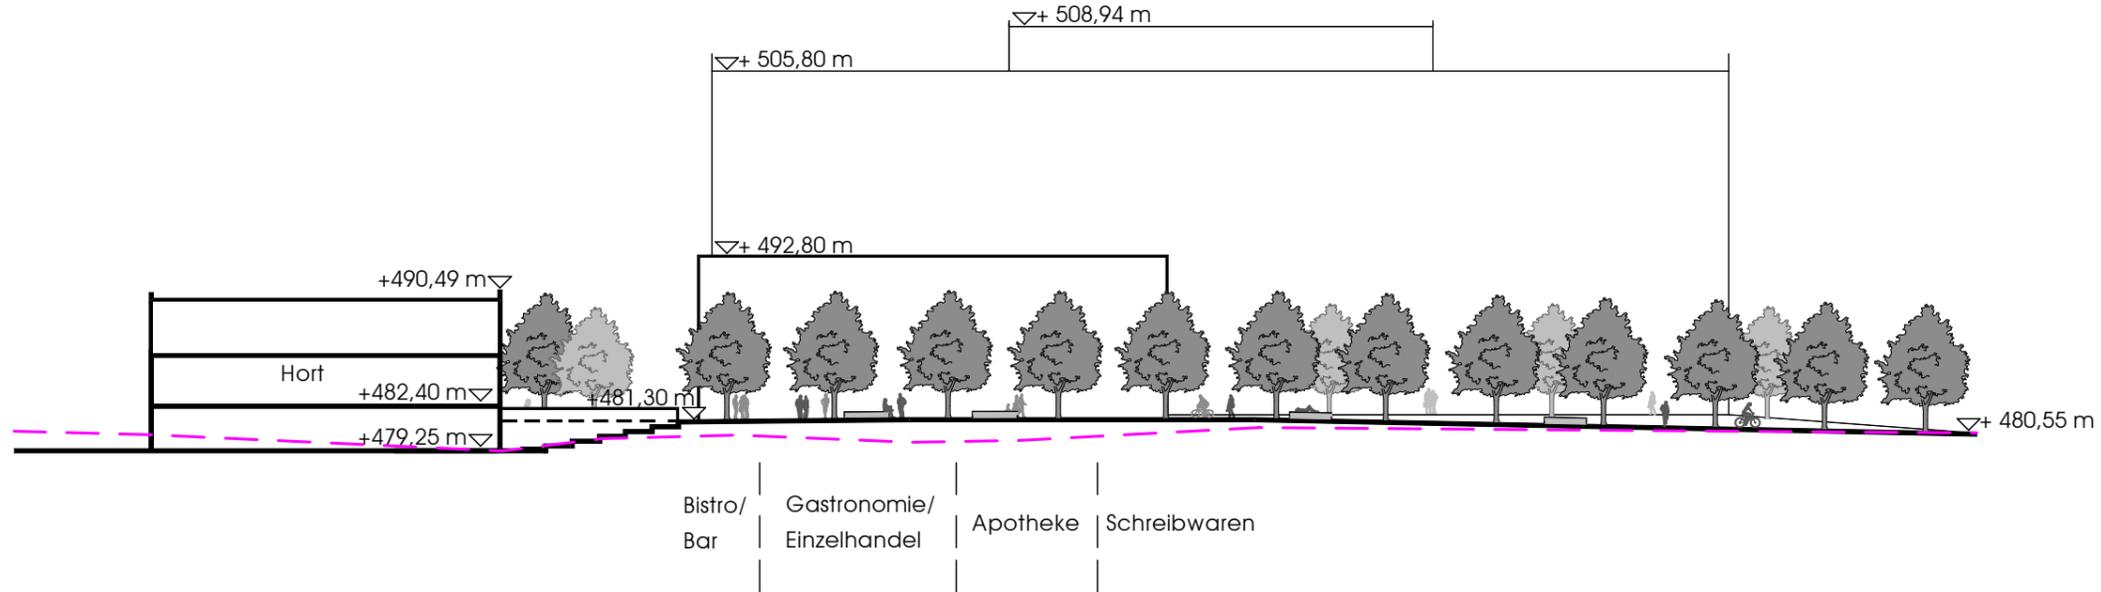


Schnitt C-C'

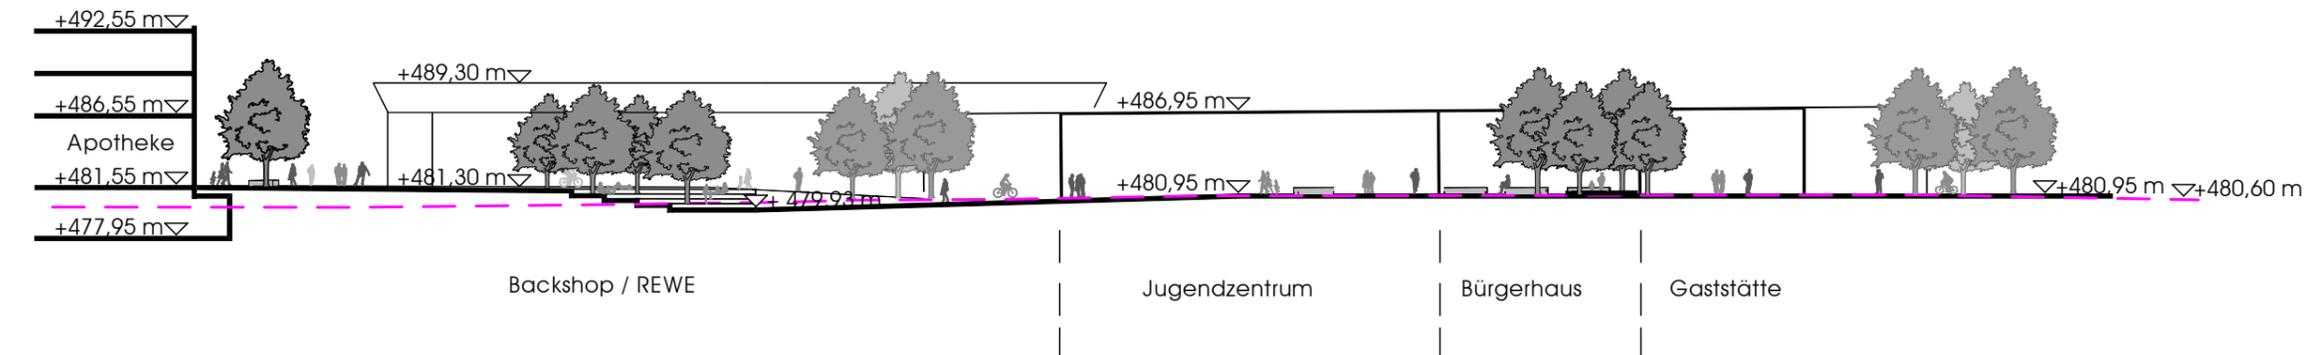

SCHNITTE KONZEPT B

GEMEINDE
 OBERSCHLEISSHEIM
 PLATZGESTALTUNG
 Theodor-Heuss-Str. / Am Stutenanger

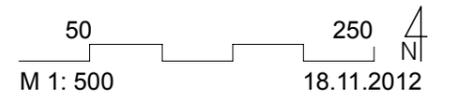




ENTWURF KONZEPT C


GEMEINDE
 OBERSCHLEISSHEIM
 PLATZGESTALTUNG
 Theodor-Heuss-Str. / Am Stutenanger

75 675
 M 1: 750 N
 18.11.2012


Schnitt A-A'

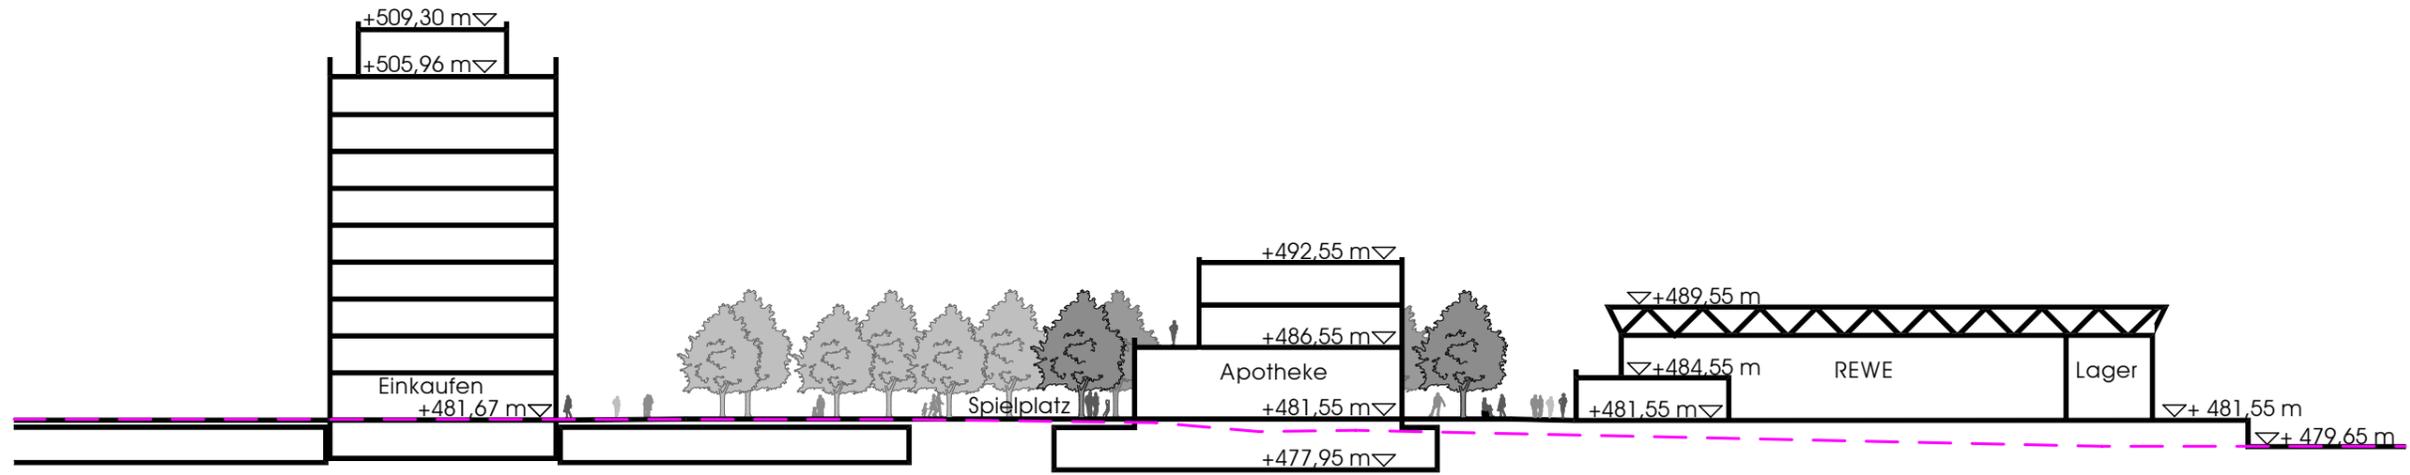

Schnitt B-B'

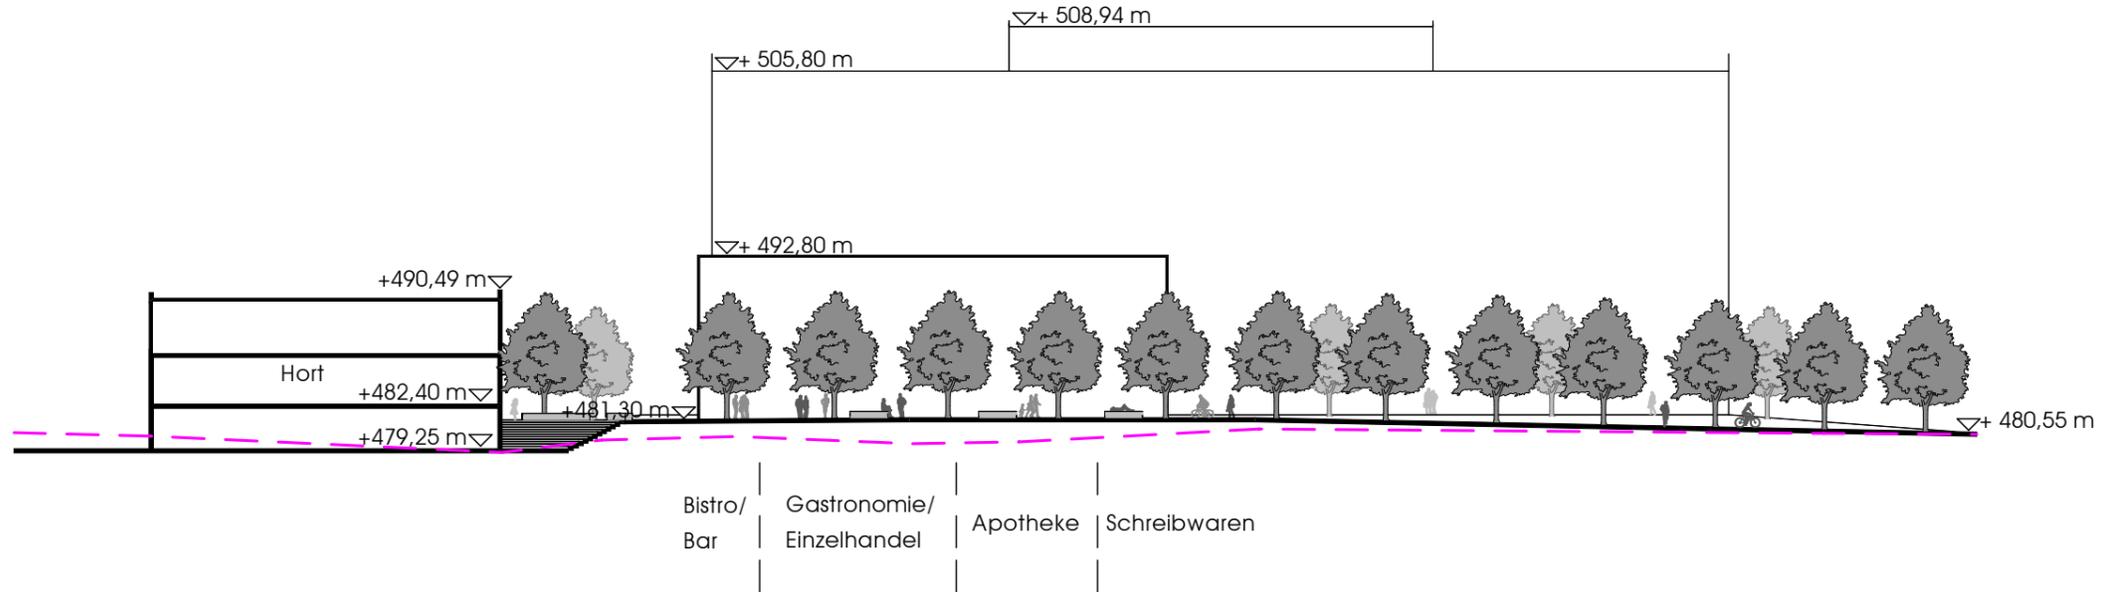


Schnitt C-C'

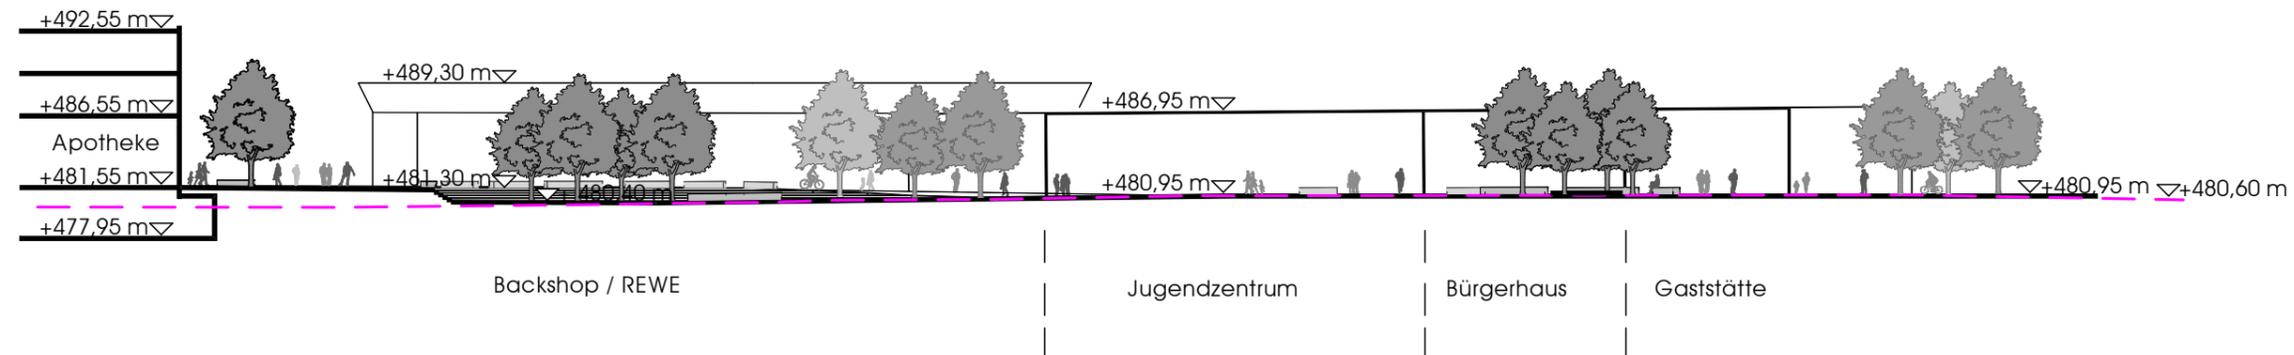

SCHNITTE KONZEPT C


GEMEINDE
 OBERSCHLEISSHEIM
 PLATZGESTALTUNG
 Theodor-Heuss-Str. / Am Stutenanger

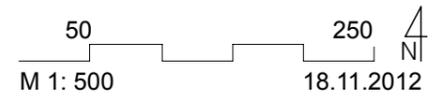



BÜRGERFEST


GEMEINDE
 OBERSCHLEISSHEIM
 PLATZGESTALTUNG
 Theodor-Heuss-Str. / Am Stutenanger

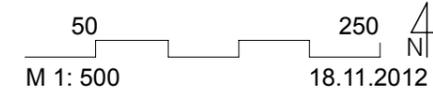






FASCHINGSTREIBEN


GEMEINDE
 OBERSCHLEISSHEIM
 PLATZGESTALTUNG
 Theodor-Heuss-Str. / Am Stutenanger

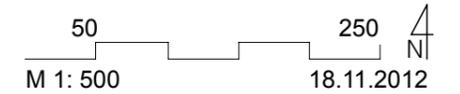

Legende:

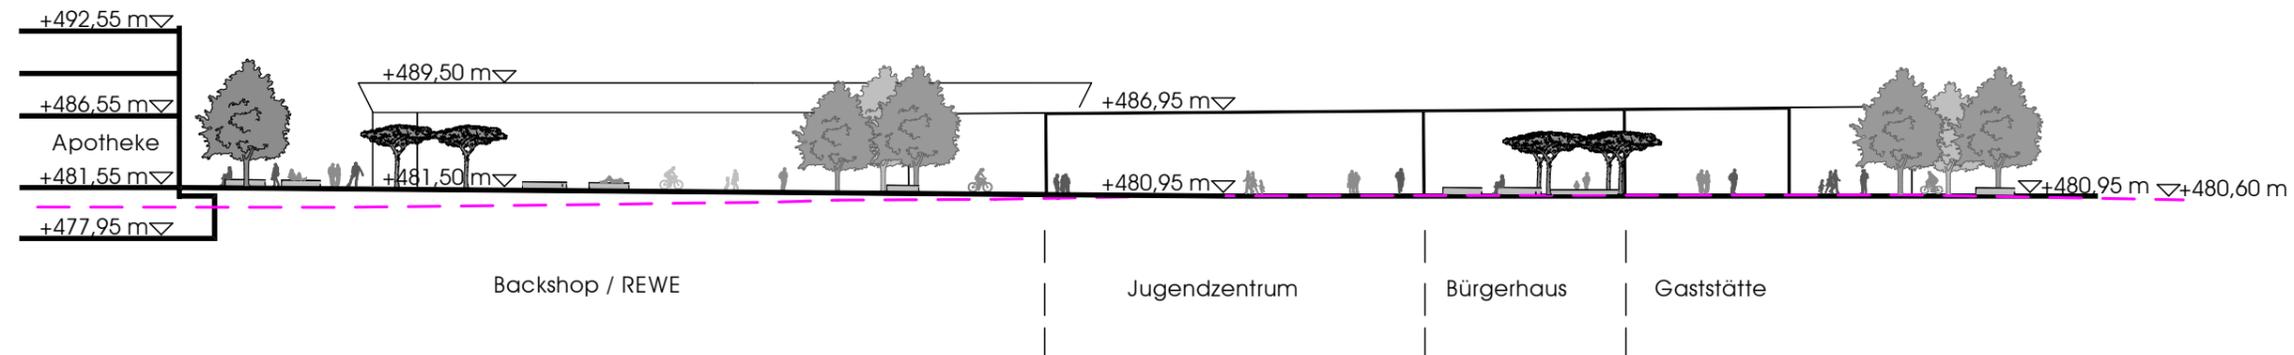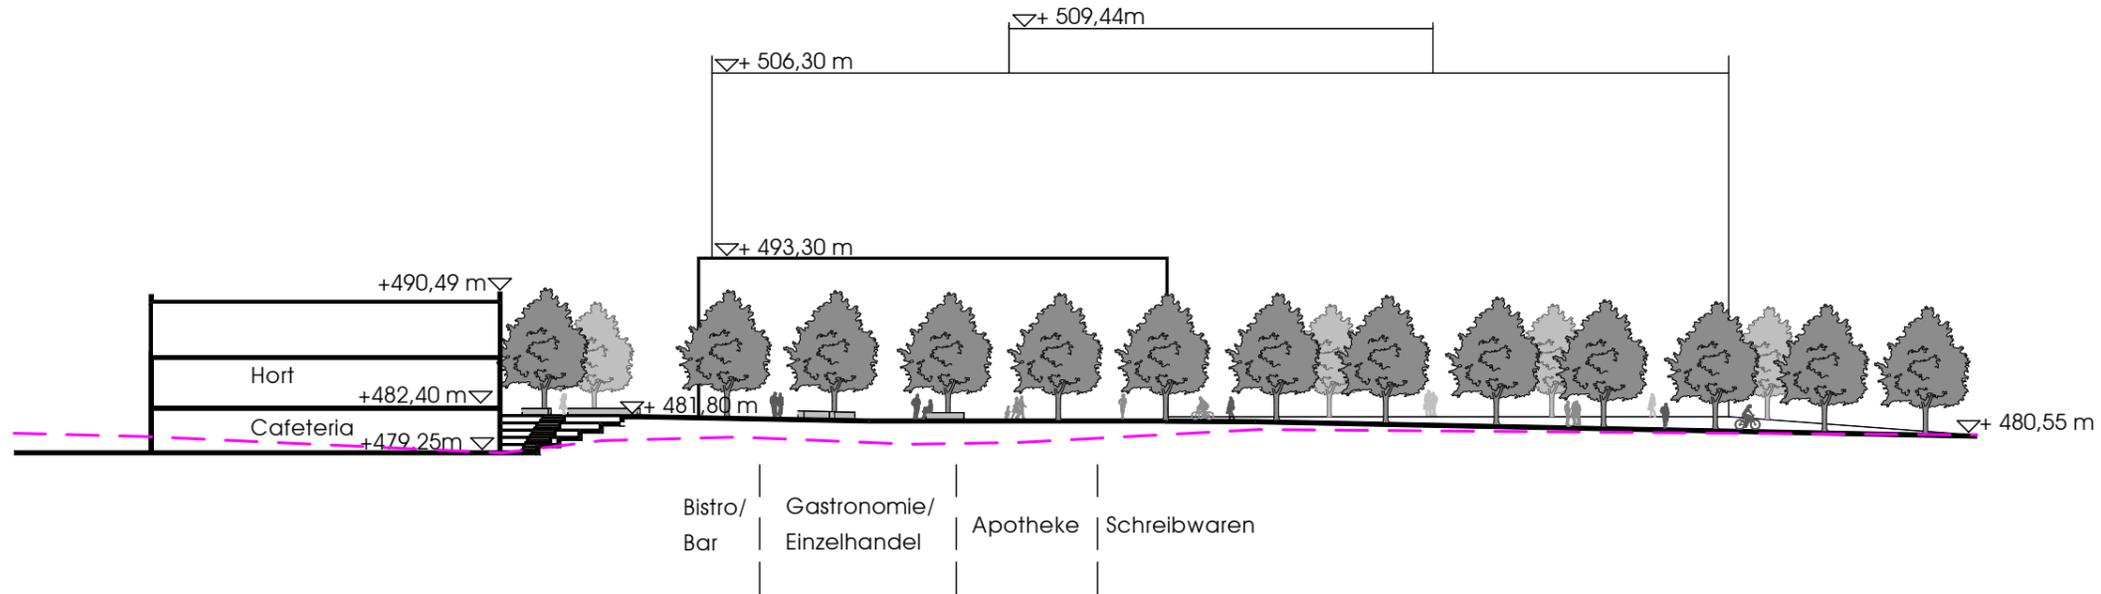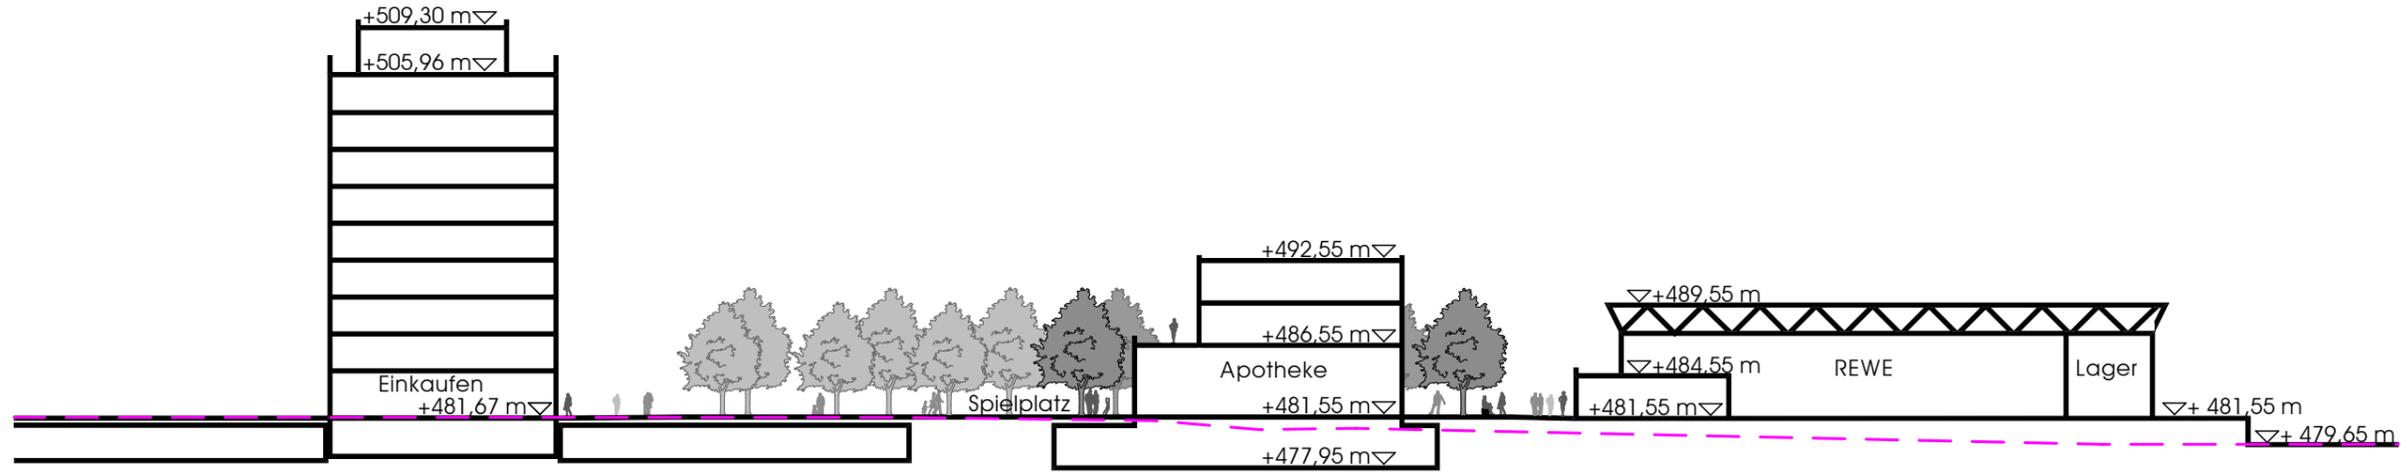


GEMEINDE
 OBERSCHLEISSHEIM
 PLATZGESTALTUNG
 Theodor-Heuss-Str. / Am Stutenanger

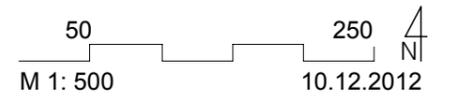


03 Entwurf Konzept B

Legende:


-  Gebäude
-  Baum Bestand
-  Baum Neu
-  Formgehölz (Baumdach)
-  Hecke
-  Flächenhafte Strauchpflanzung
-  Rasenfläche
-  Asphaltfläche
-  Spielplatzfläche
-  Pflasterbelag neu
-  Pflasterbelag
-  Wasserfläche / Brunnen
-  Holzdeck
-  Bank
-  Freischankbereich

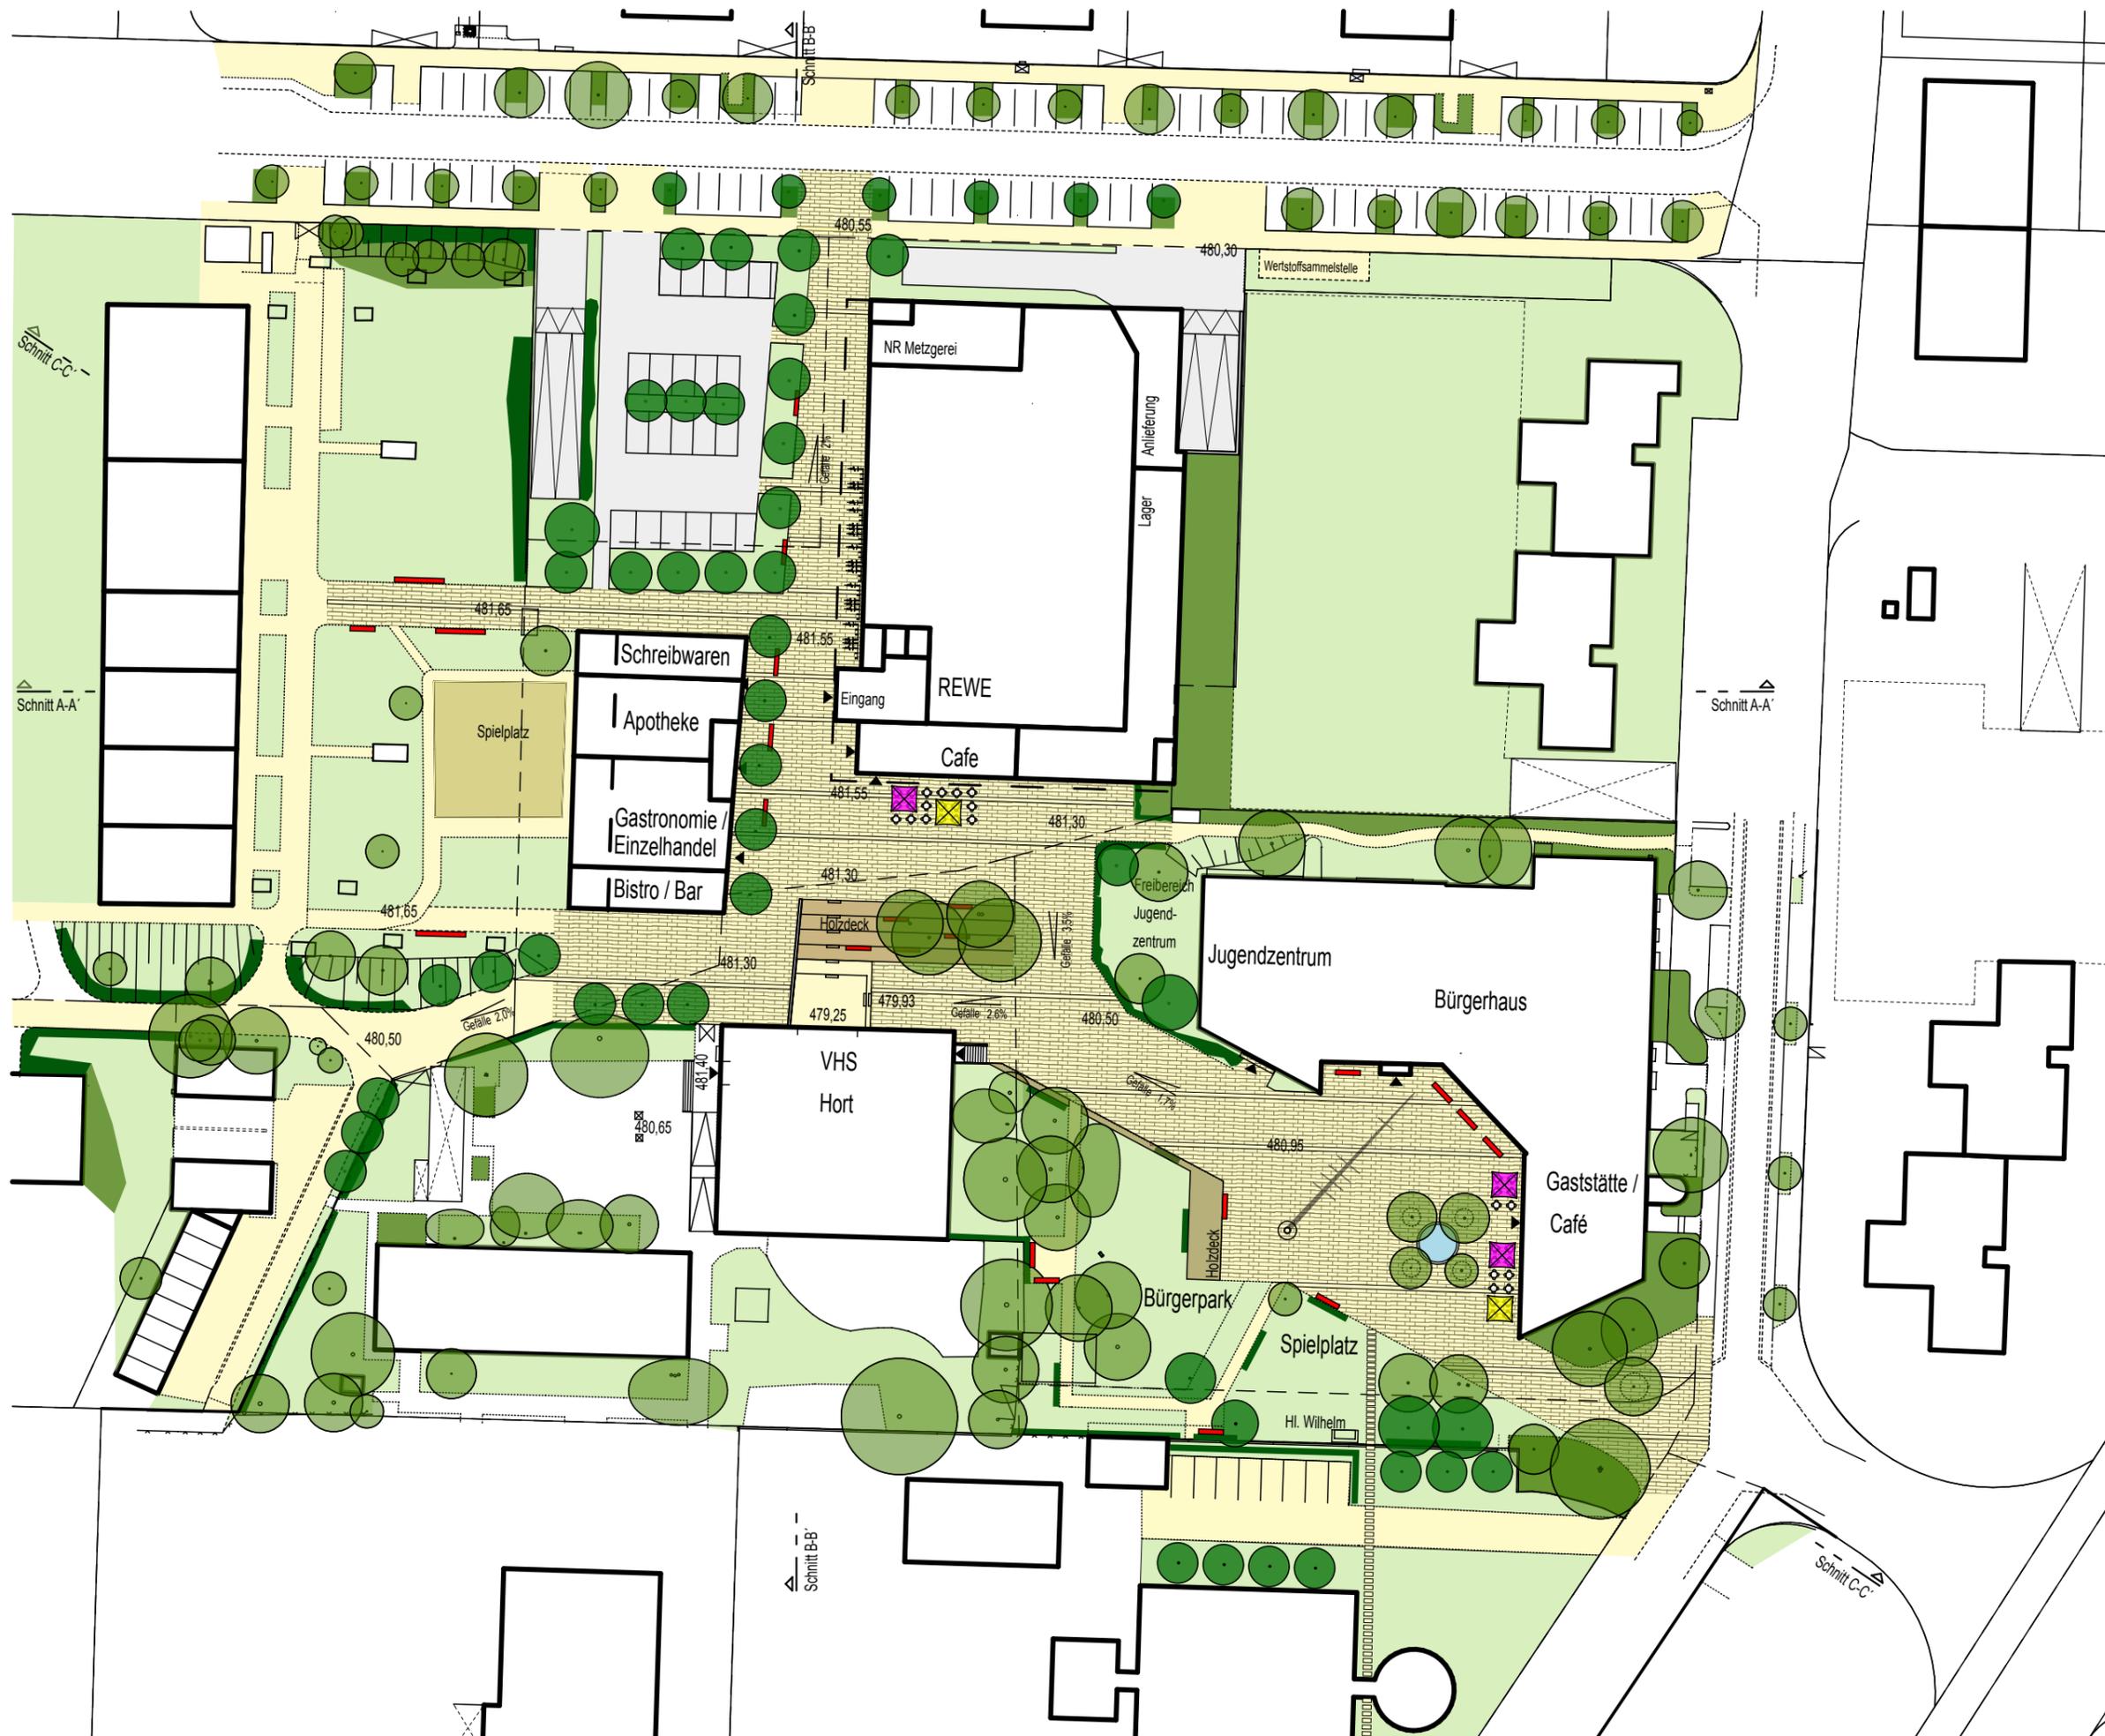


GEMEINDE
 OBERSCHLEISSHEIM
 PLATZGESTALTUNG
 Theodor-Heuss-Str. / Am Stutenanger

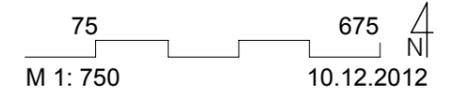


Legende:

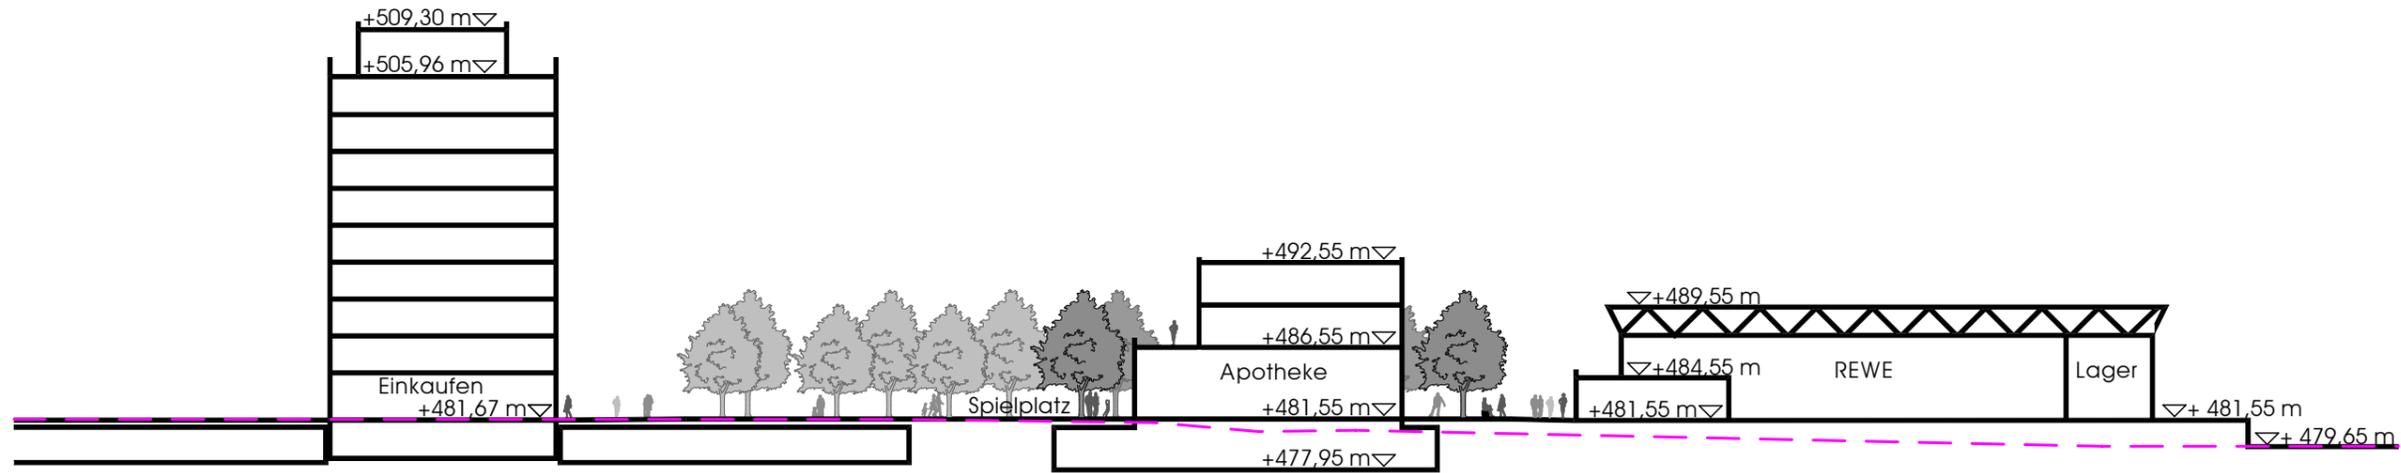


Schnitt B-B'

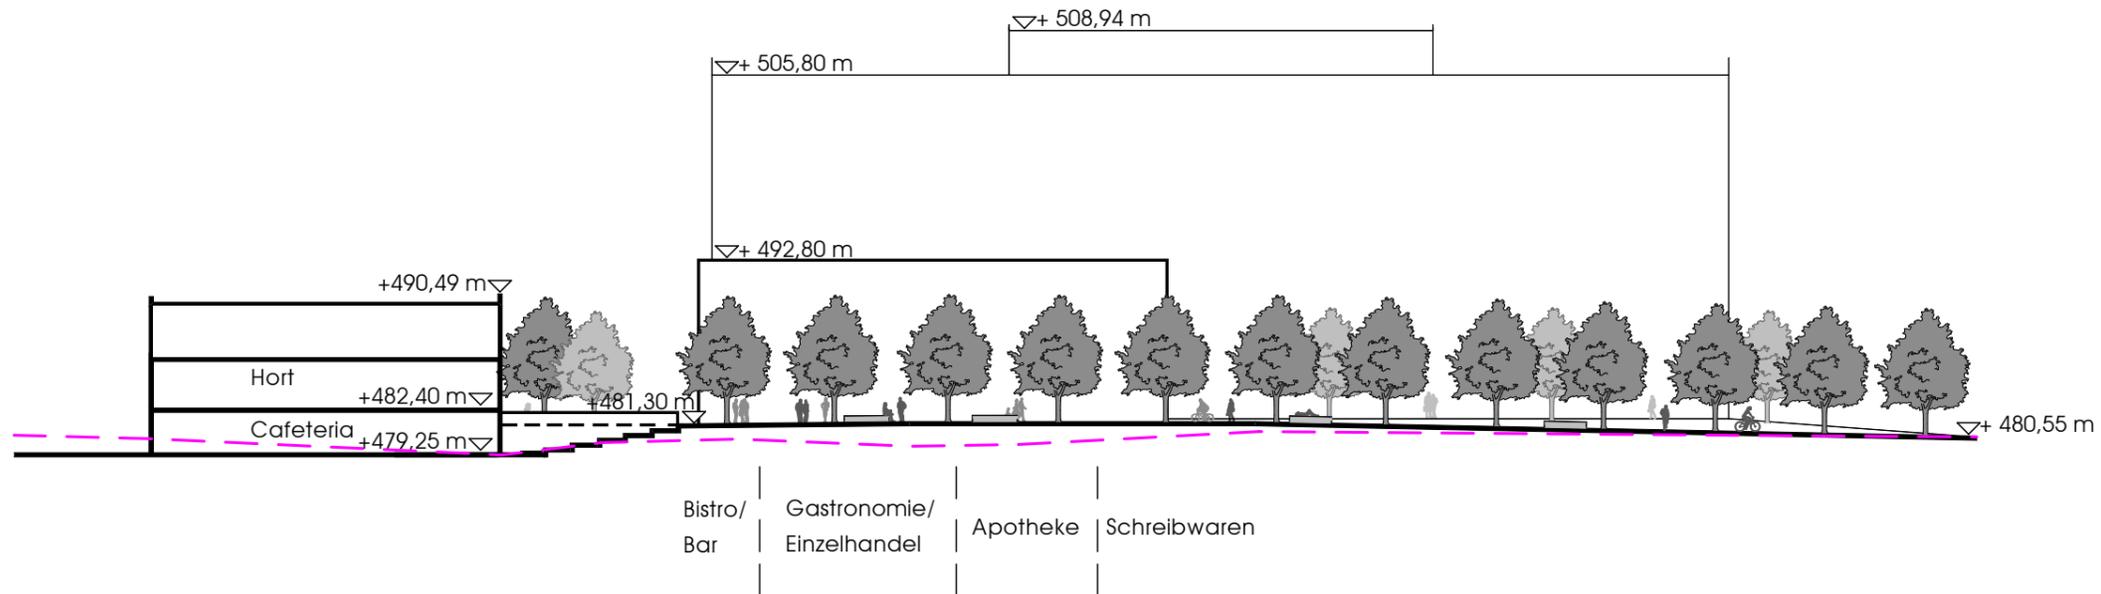

Schnitt C-C'

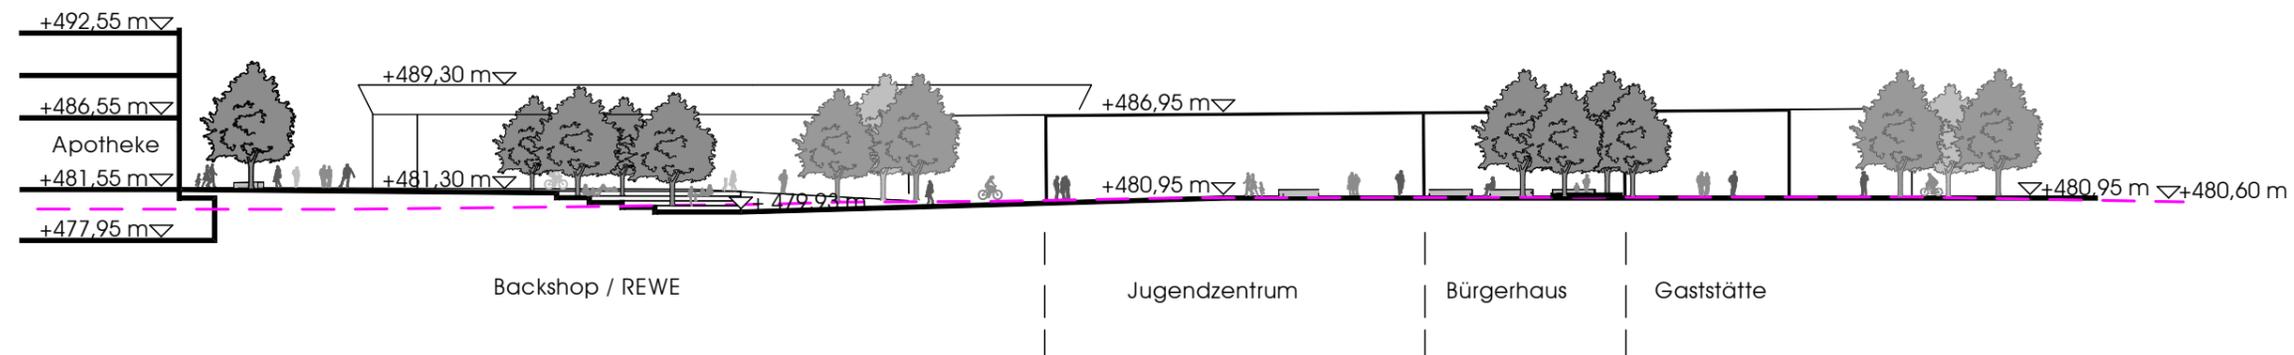

GEMEINDE
 OBERSCHLEISSHEIM
 PLATZGESTALTUNG
 Theodor-Heuss-Str. / Am Stutenanger

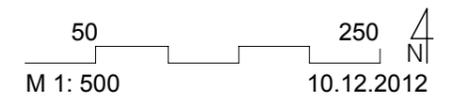


Legende:


-  Gebäude
-  Baum Bestand
-  Baum Neu
-  Formgehölz (Baumdach)
-  Hecke
-  Flächenhafte Strauchpflanzung
-  Rasenfläche
-  Asphaltfläche
-  Spielplatzfläche
-  Pflasterbelag neu
-  Pflasterbelag
-  Wasserfläche / Brunnen
-  Holzdeck
-  Bank
-  Freischankbereich




GEMEINDE
 OBERSCHLEISSHEIM
 PLATZGESTALTUNG
 Theodor-Heuss-Str. / Am Stutenanger

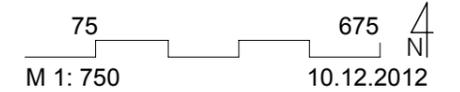


Legende:

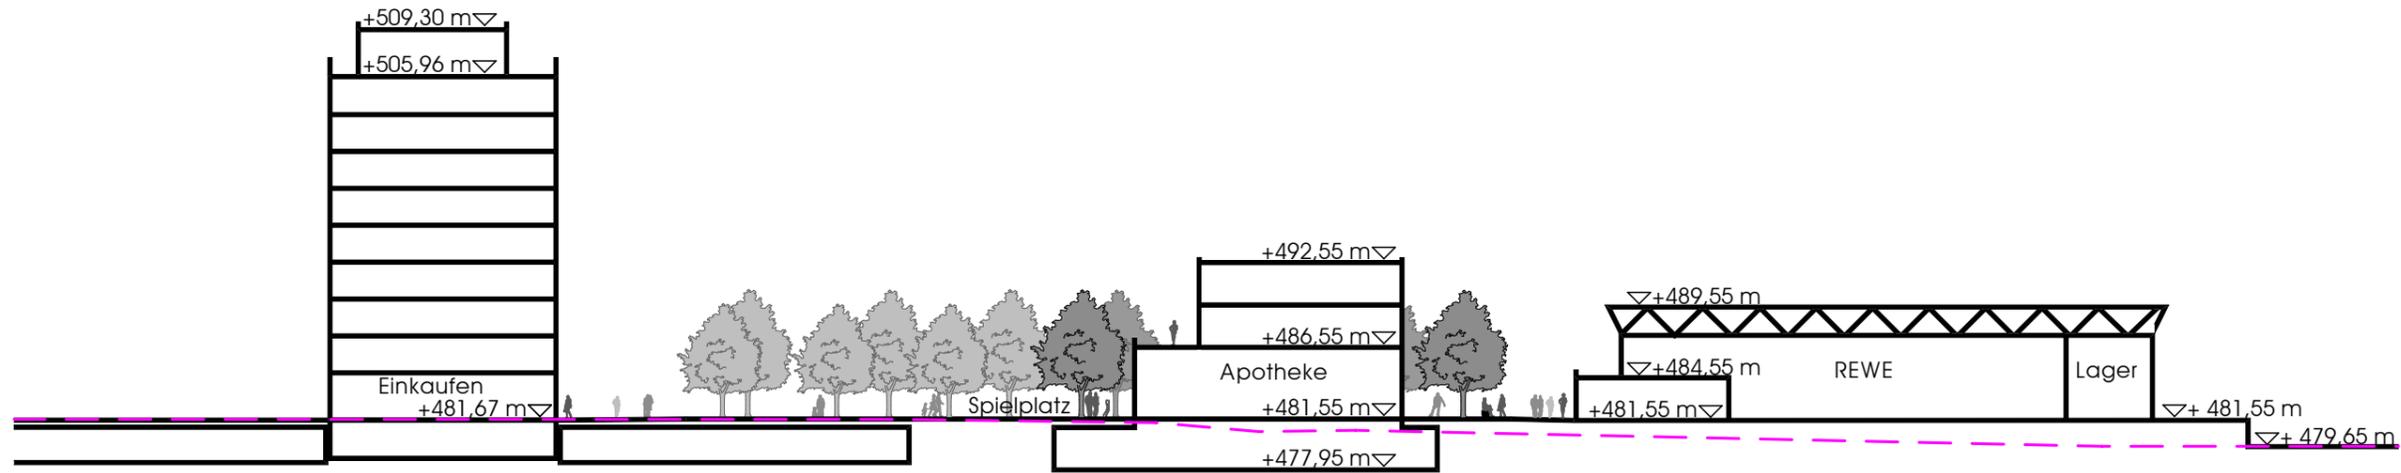


Schnitt B-B'

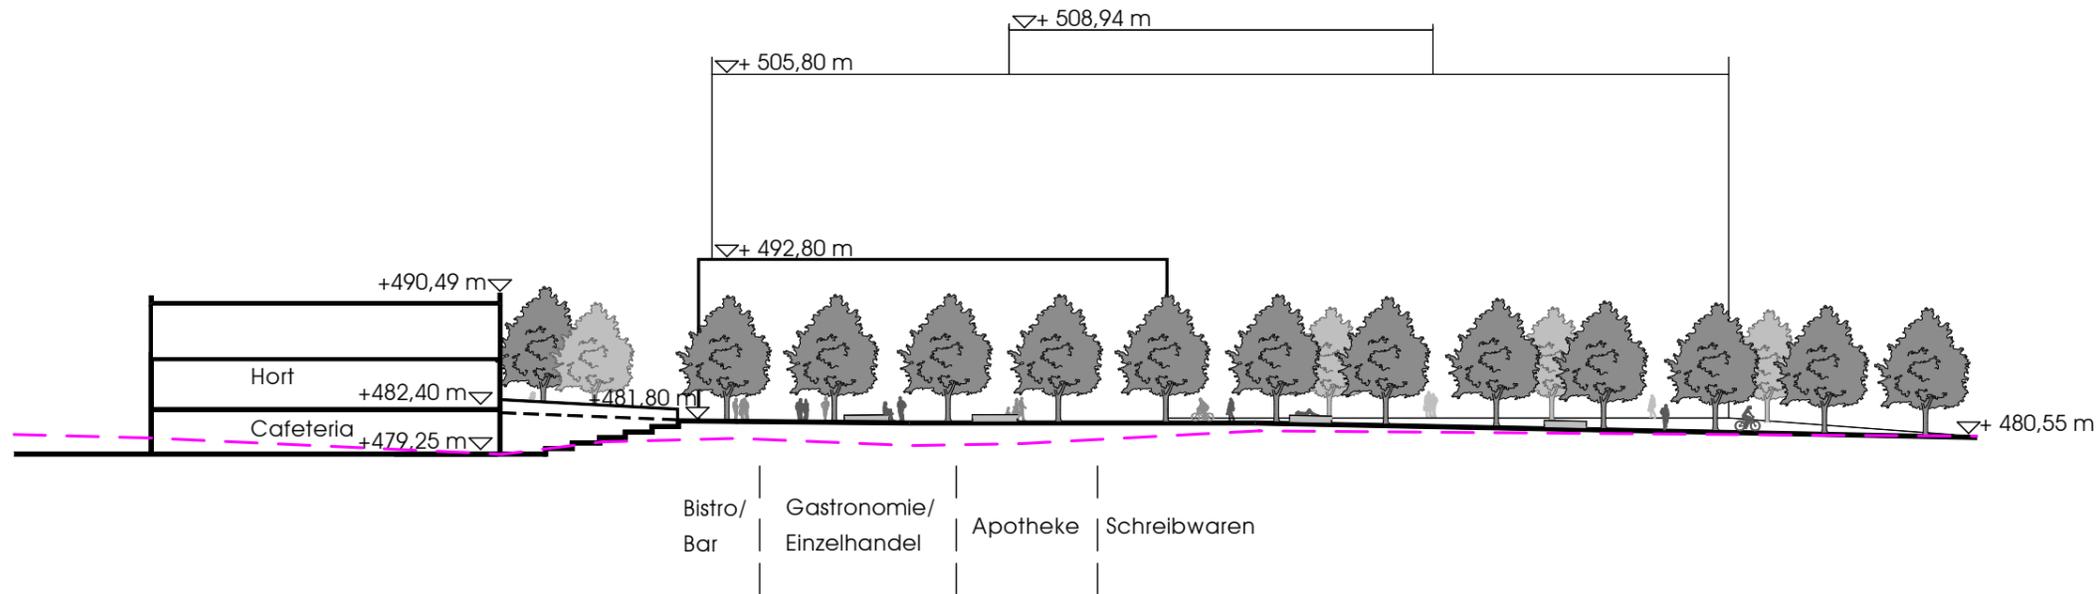


Schnitt C-C'

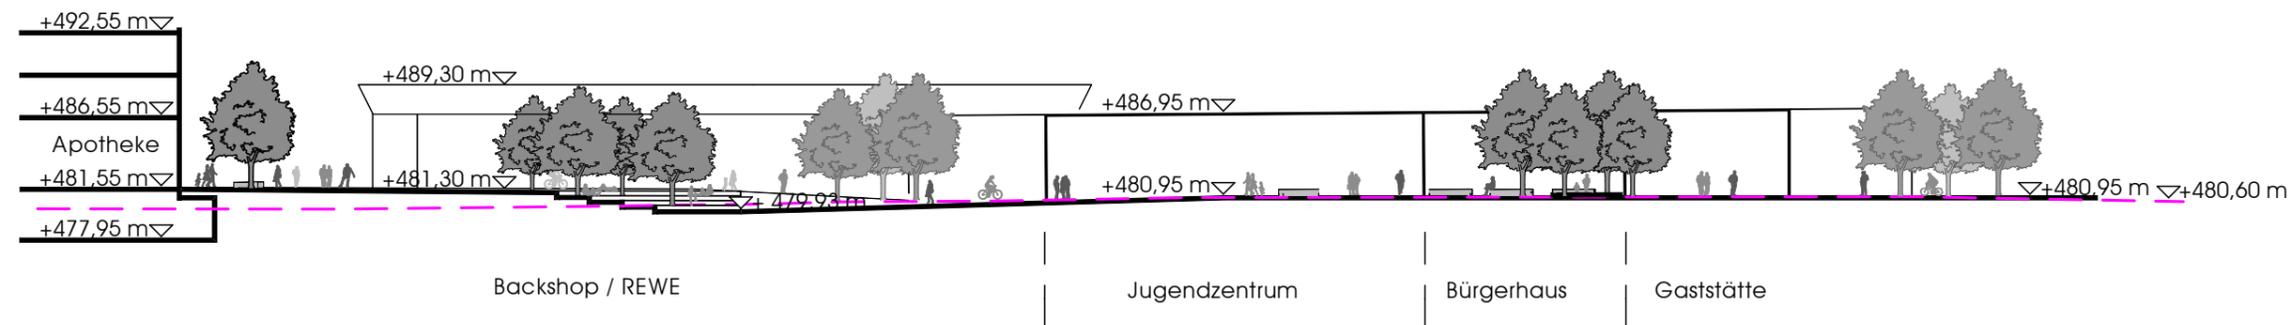


GEMEINDE
 OBERSCHLEISSHEIM
 PLATZGESTALTUNG
 Theodor-Heuss-Str. / Am Stutenanger

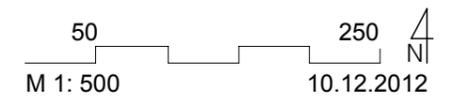


Legende:

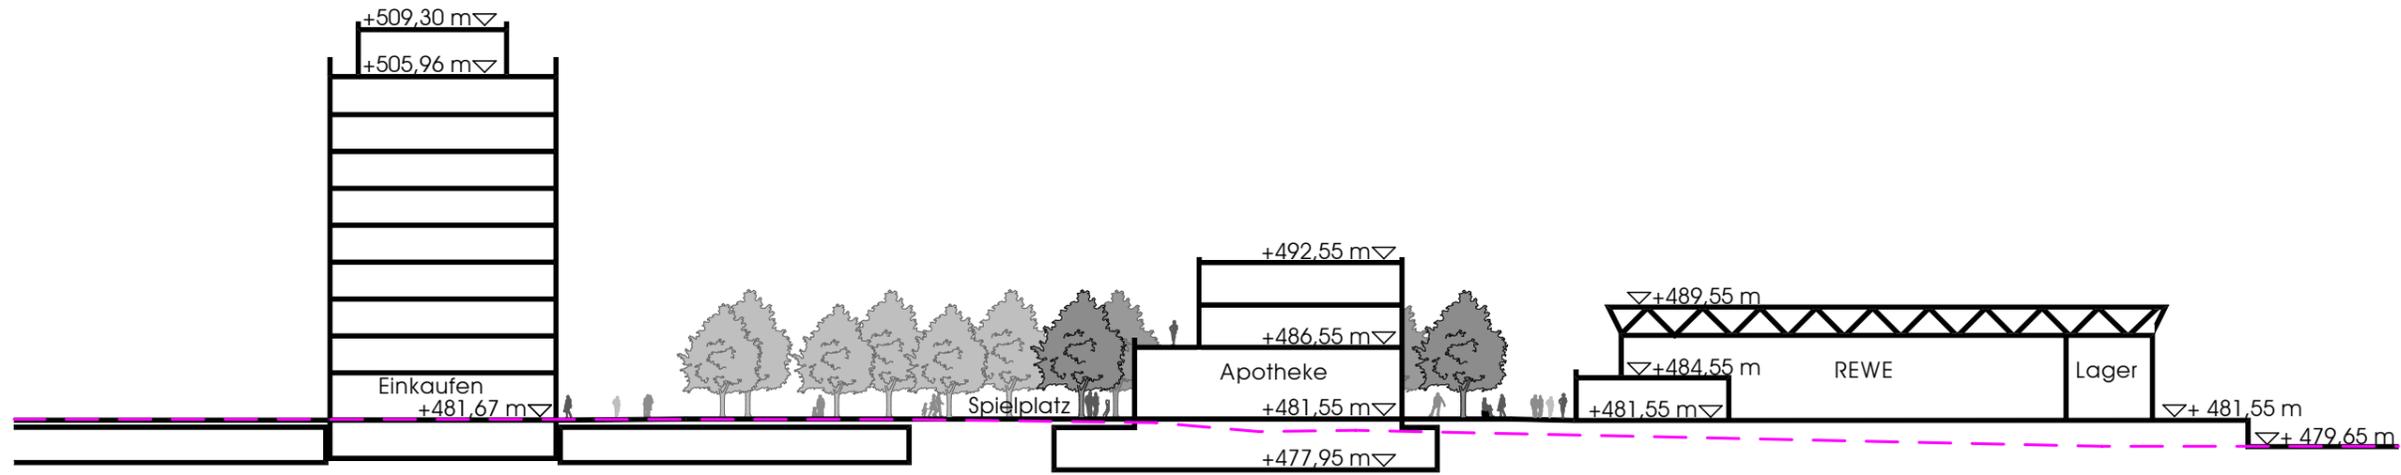


Schnitt B-B'

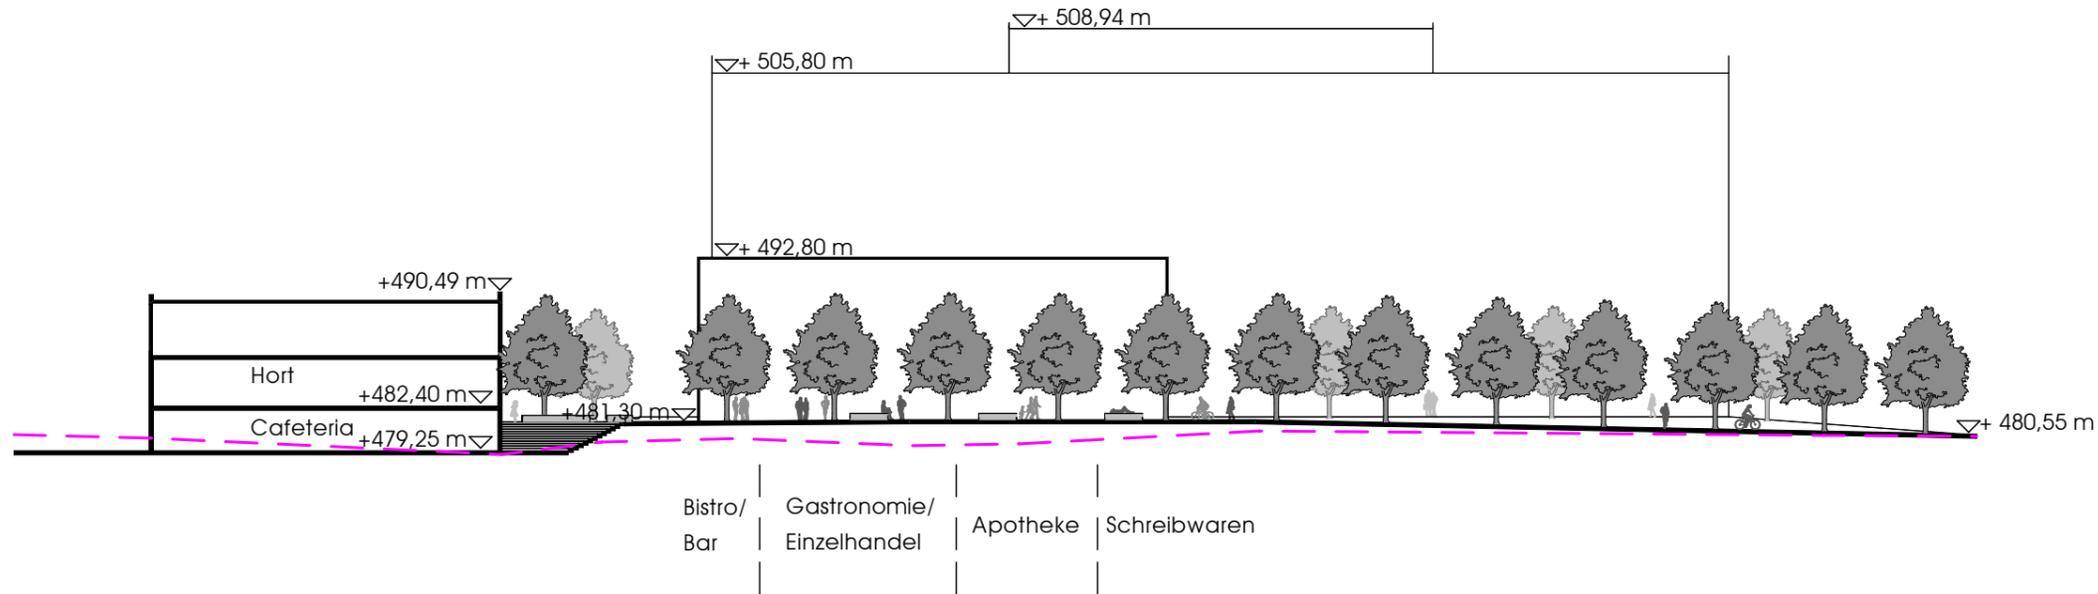

Schnitt C-C'

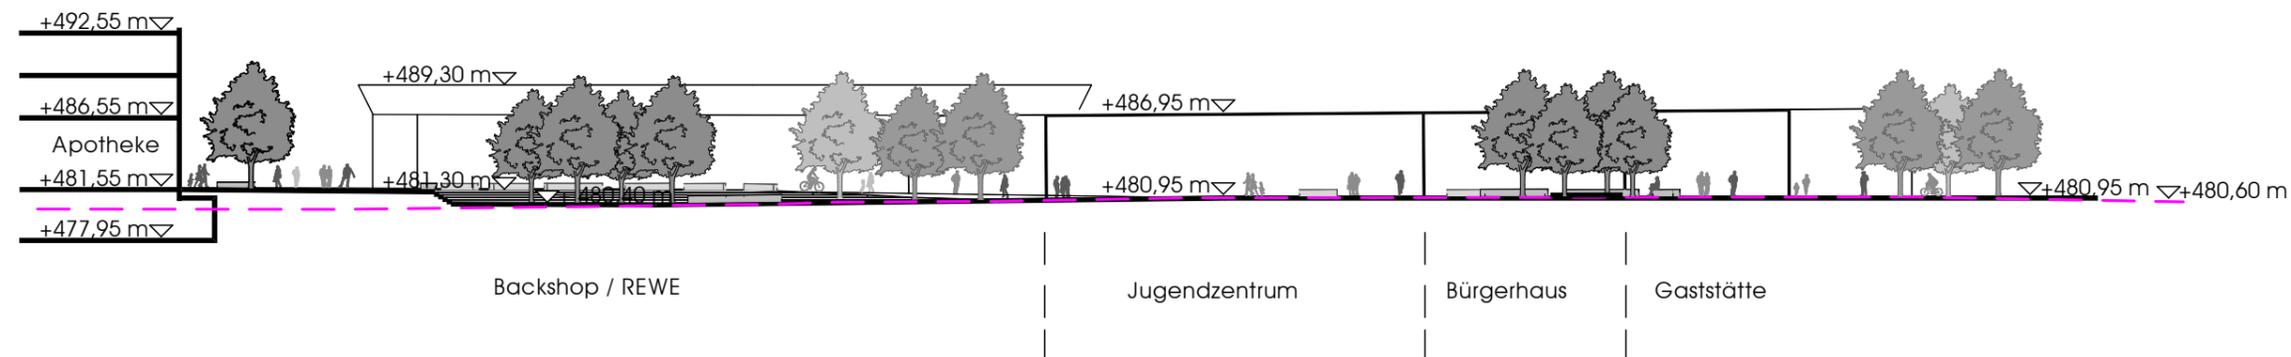

GEMEINDE
 OBERSCHLEISSHEIM
 PLATZGESTALTUNG
 Theodor-Heuss-Str. / Am Stutenanger

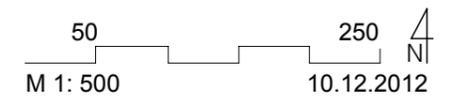

Entwurf Konzept B-3

Legende:

-  Gebäude
-  Baum Bestand
-  Baum Neu
-  Formgehölz (Baumdach)
-  Hecke
-  Flächenhafte Strauchpflanzung
-  Rasenfläche
-  Asphaltfläche
-  Spielplatzfläche
-  Pflasterbelag neu
-  Pflasterbelag
-  Wasserfläche / Brunnen
-  Holzdeck
-  Bank
-  Freischankbereich



GEMEINDE
 OBERSCHLEISSHEIM
 PLATZGESTALTUNG
 Theodor-Heuss-Str. / Am Stutenanger

