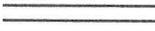


OBERSCHLEISSHEIM

Flächennutzungsplan 27. Änderung


Neue Darstellungen:

-  Umgriff
- 1** Laufende Nummer des Änderungsbereichs, z.B. Nr. 1
-  Allgemeines Wohngebiet
-  Grünfläche
-  Wichtige örtliche Straße vorhanden
-  Wichtige Fuß- und Radwegverbindung
-  H Baum / Gehölz Bestand
-  H Baum geplant
-  Umspannstation
-  N Baudenkmal
-  N Bodendenkmal
-  N Lärmschutzmaßnahme
-  H Fläche mit Altlastenverdacht

H = Hinweis

N = Nachrichtliche Übernahme

M 1 : 5000

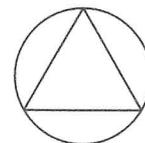

Planungsverband
Äußerer
Wirtschaftsraum
München
Geschäftsstelle

München, den 27.06.2023
22.11.2021 (Entwurf)
16.12.2019 (Vorentwurf)

Übersicht M 1 : 25.000 mit Angabe des Planausschnitts




M = 1 : 25.000



FELDMOCHING

Bisherige Darstellung:

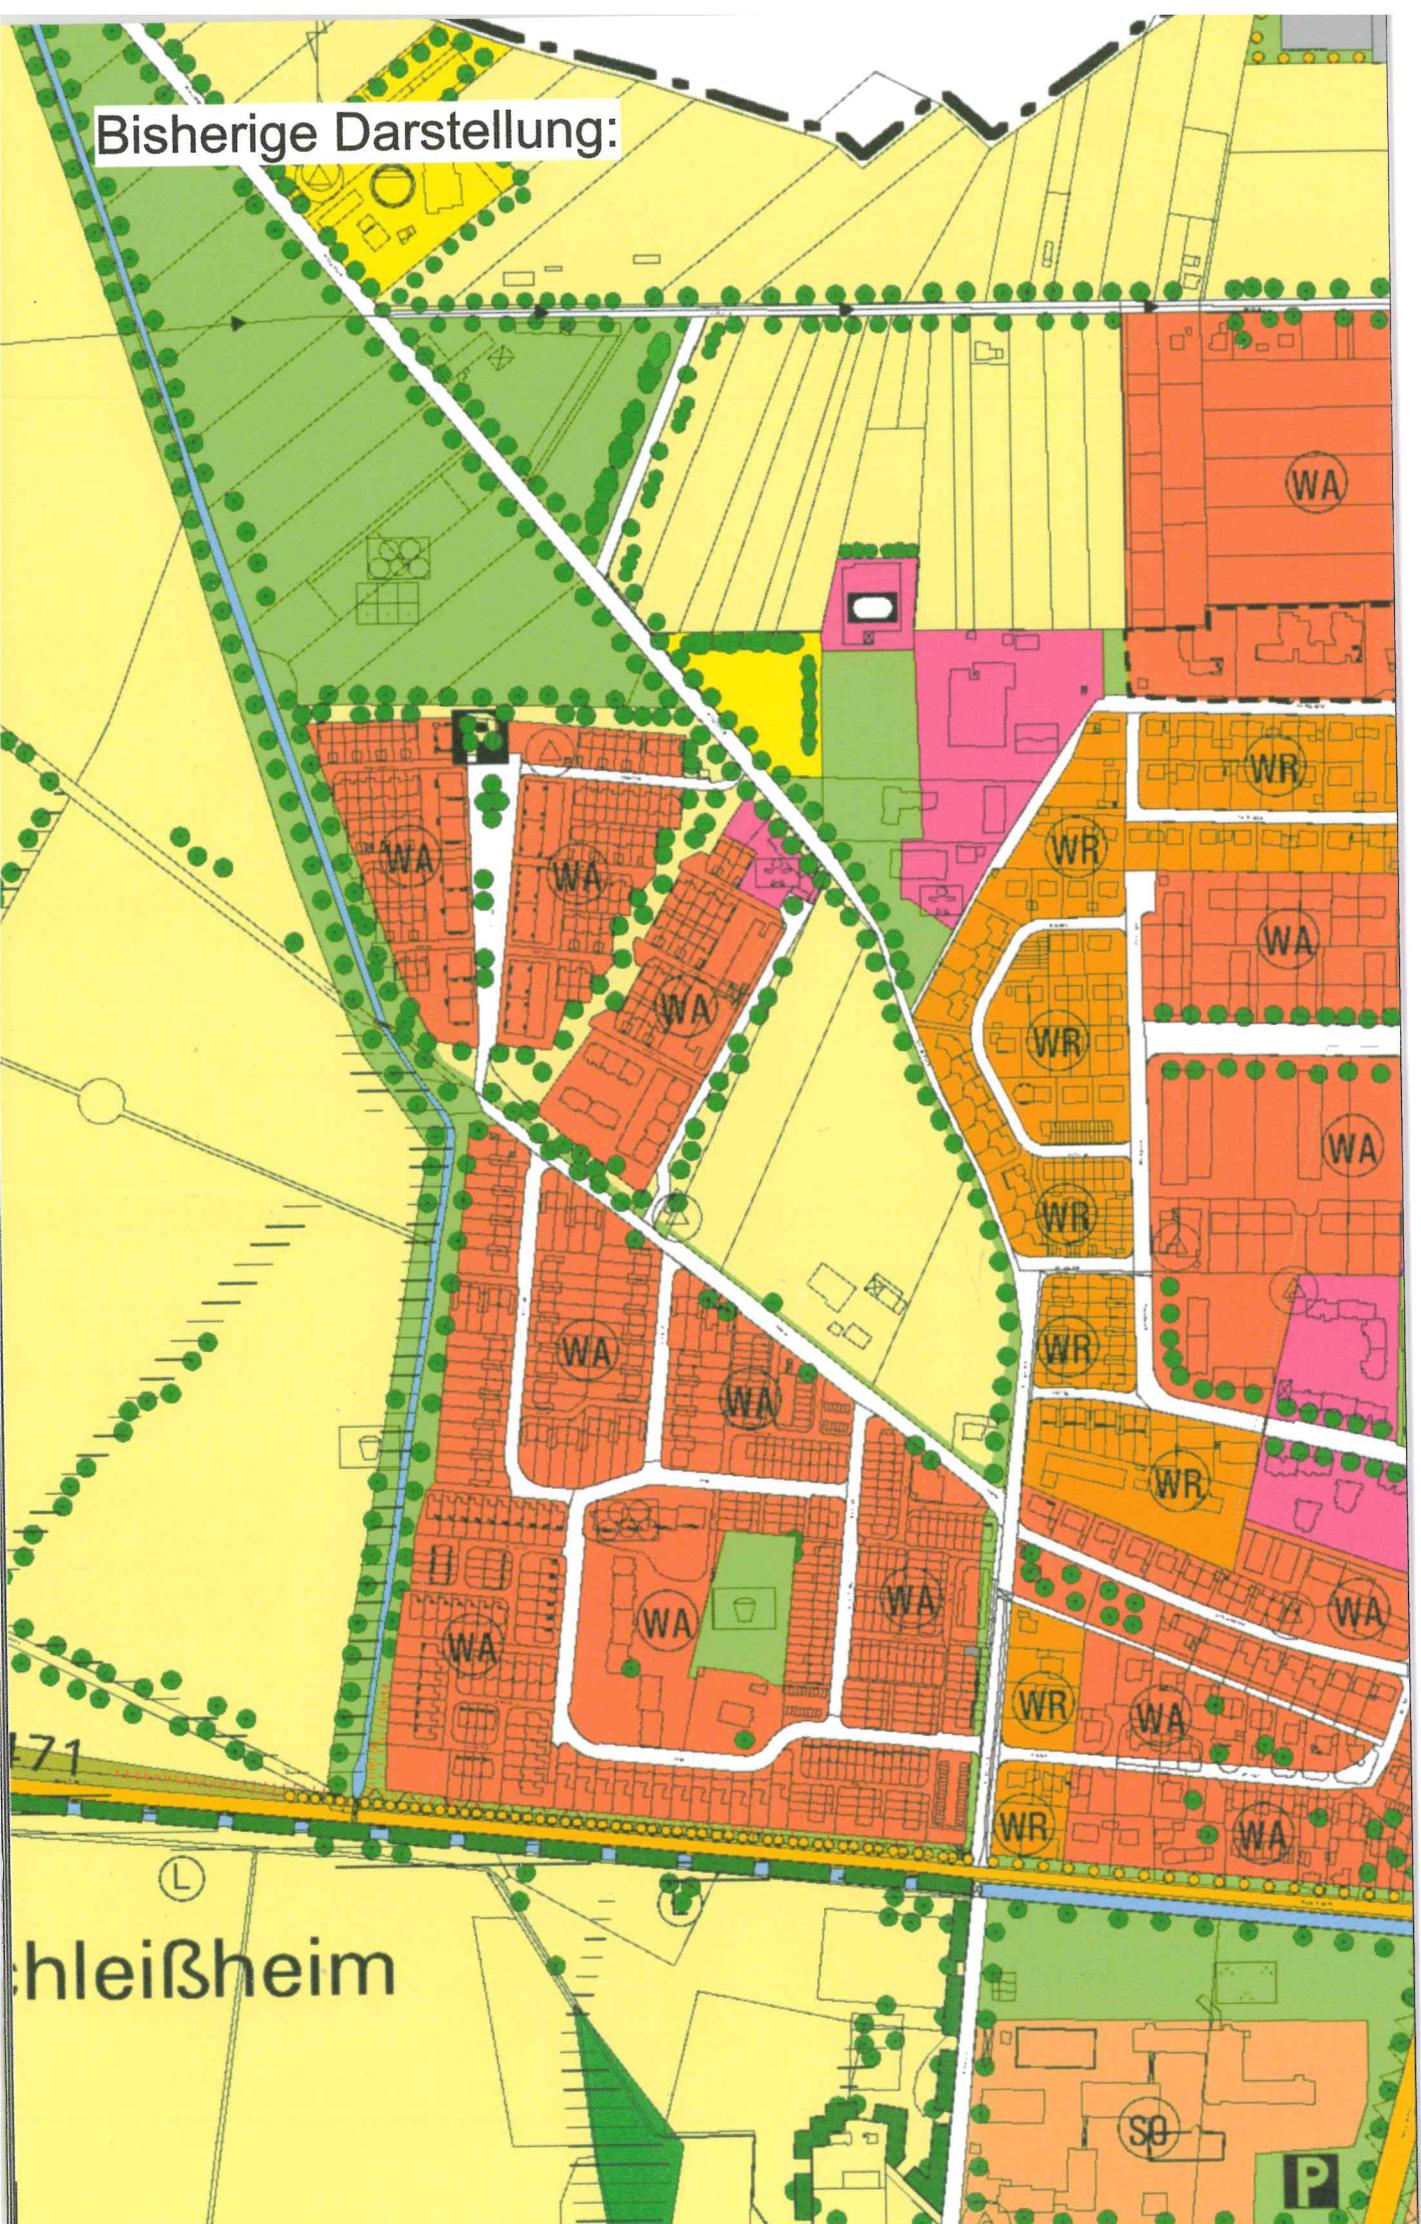

Schleißheim

71

L

SO

P

WA

WA

WA

WA

WA

WA

WA

WA

WR

WA

WA

WR

WA

WA

WR

WR

WA

WA


WA

WA

SO

P

Neue Darstellung:

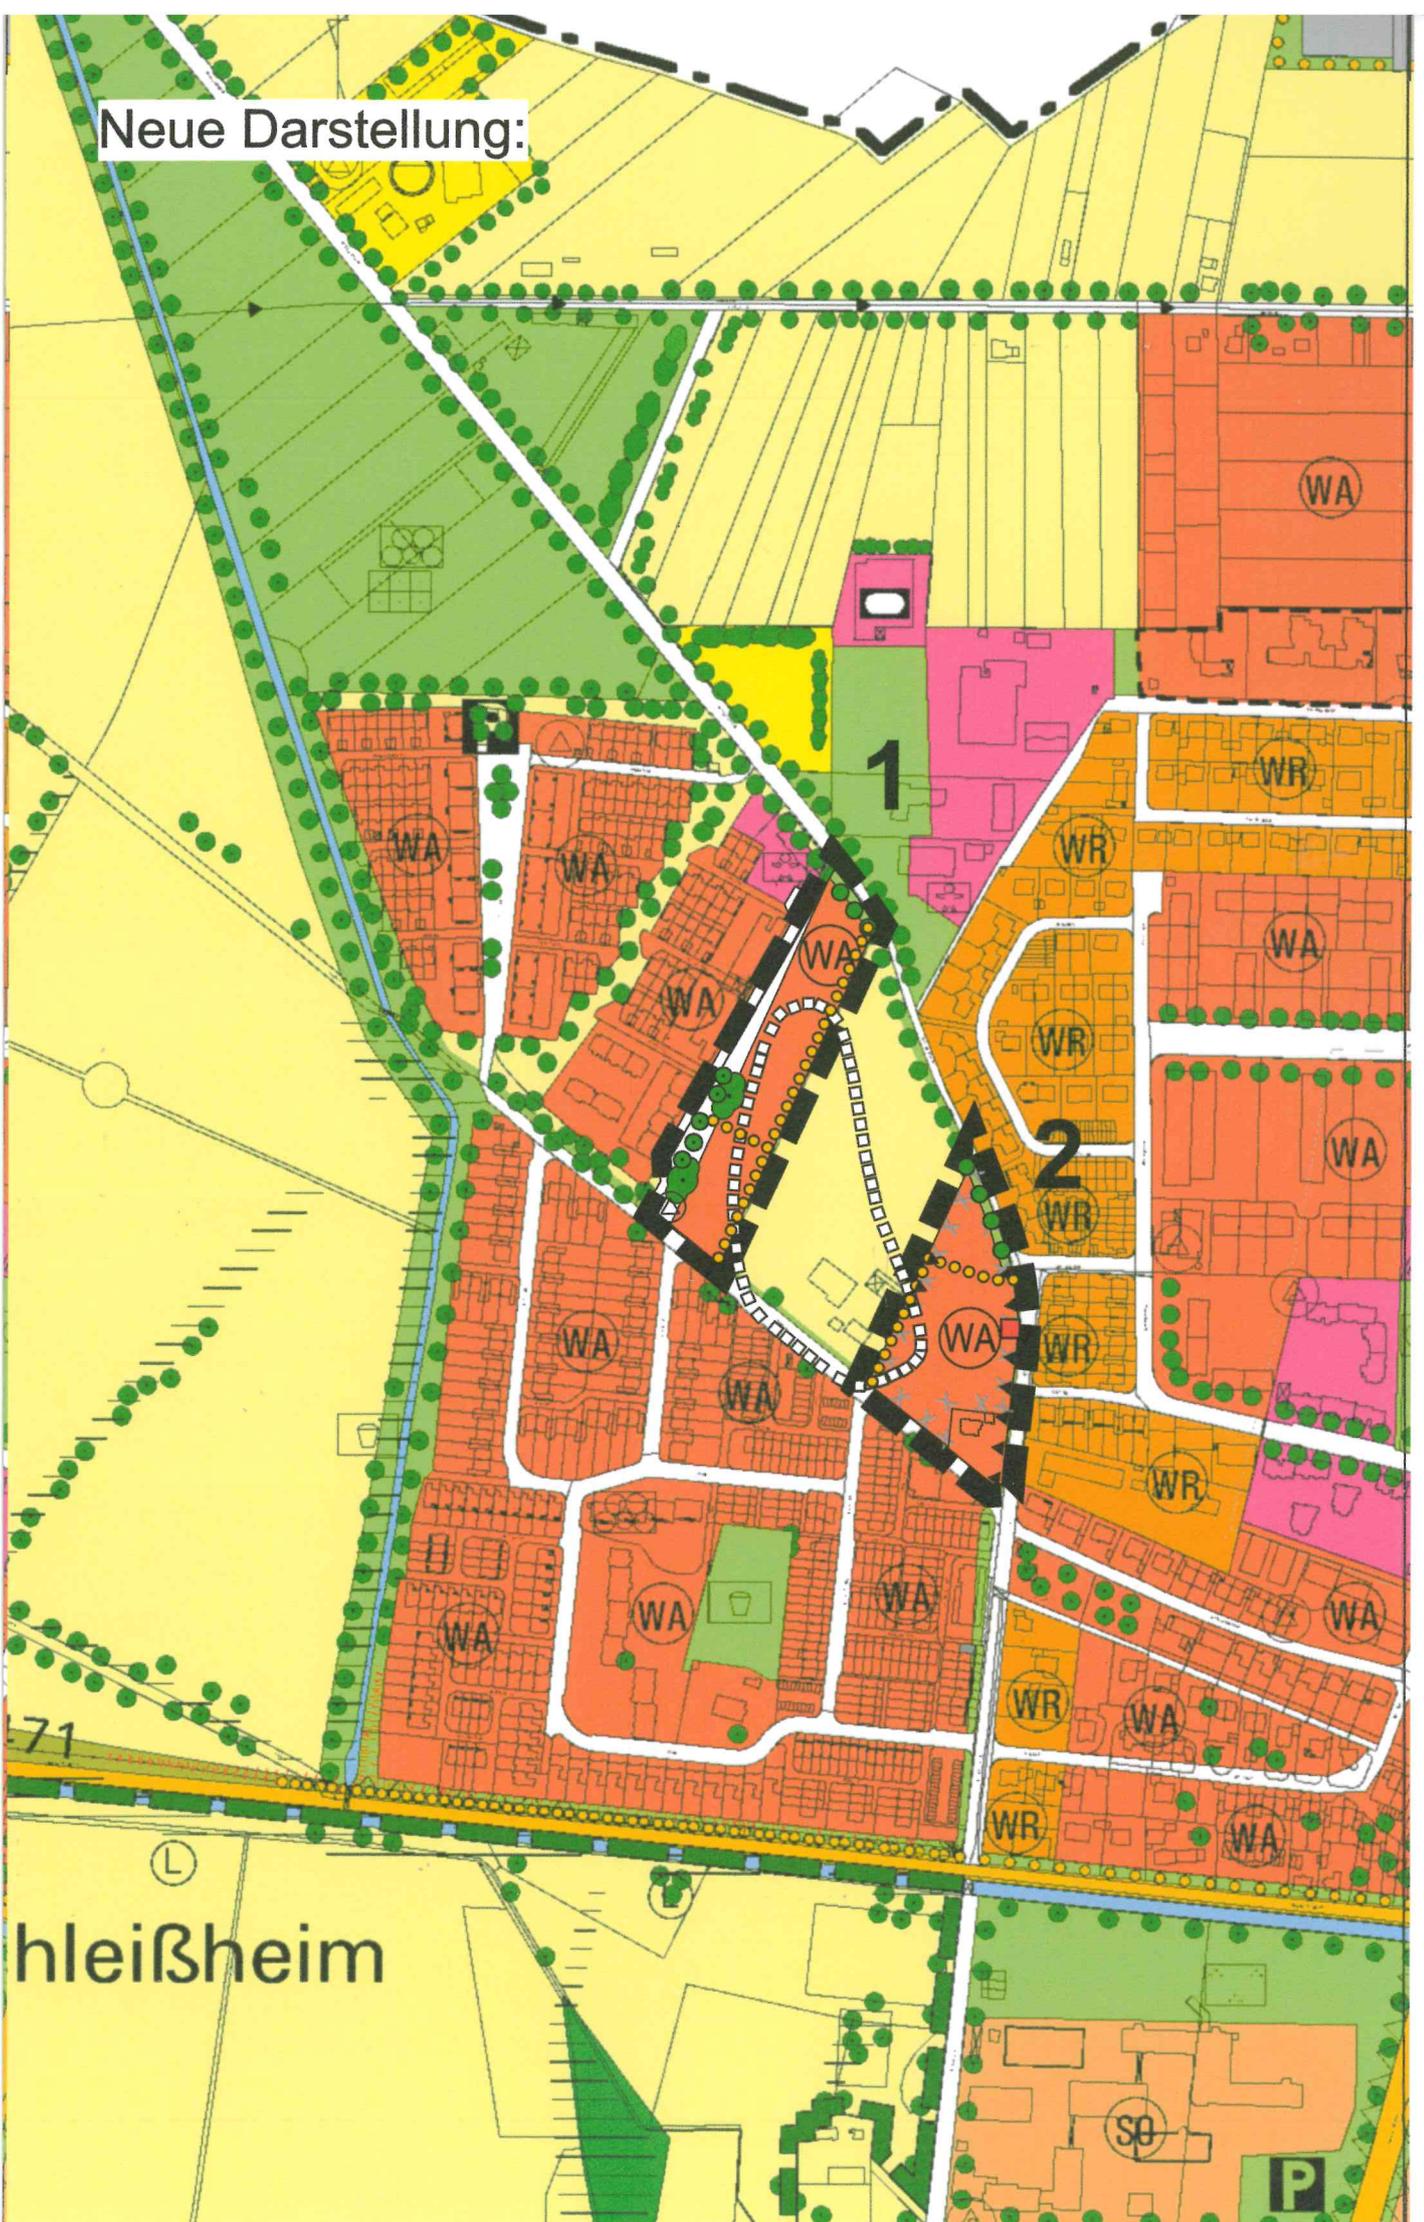

71

L

Hleißheim

SO

P

Verfahrensvermerke

1. Der Gemeinderat hat in der Sitzung vom 16.12.2019 die 27. Änderung des Flächennutzungsplans beschlossen.
2. Die frühzeitige Öffentlichkeitsbeteiligung gemäß § 3 Abs. 1 BauGB über den Vorentwurf der 27. Änderung des Flächennutzungsplans in der Fassung vom 16.12.2019 hat in der Zeit vom 24.08.2020 bis 05.10.2020 stattgefunden.

Die frühzeitige Beteiligung der Behörden und sonstigen Träger öffentlicher Belange gemäß § 4 Abs. 1 BauGB über den Vorentwurf der 27. Änderung des Flächennutzungsplans in der Fassung vom 16.12.2019 hat in der Zeit vom 24.08.2020 bis 05.10.2020 stattgefunden.

Der Entwurf der 27. Änderung des Flächennutzungsplans in der Fassung vom 22.11.2021 wurde mit der Begründung gemäß § 3 Abs. 2 BauGB in der Zeit vom 02.05.22 bis einschließlich 03.06.22 öffentlich ausgelegt.

Zu dem Entwurf der 27. Änderung des Flächennutzungsplans in der Fassung vom 22.11.2021 wurden die Behörden und sonstigen Träger öffentlicher Belange gemäß § 4 Abs. 2 BauGB in der Zeit vom 02.05.22 bis einschließlich 03.06.22 beteiligt.

3. Die Gemeinde Oberschleißheim hat mit Beschluss des Gemeinderates vom 27.06.2023 die 27. Änderung des Flächennutzungsplans in der Fassung vom 27.06.2023 gemäß § 10 Abs. 1 BauGB festgestellt.



(Siegel)

Oberschleißheim, den 08. Aug. 2023

Markus Böck

Markus Böck, Erster Bürgermeister

4. Das Landratsamt München hat die 27. Änderung des Flächennutzungsplans mit Bescheid vom 11.09.2023 Az. 4.1-2007/20/FN2 gemäß § 6 BauGB genehmigt.



(Siegel)

Oberschleißheim
München, den 21.05.2024

Markus Böck

5. Die Erteilung der Genehmigung der 27. Änderung des Flächennutzungsplans wurde am 23. Juni 2024 gemäß § 6 Abs. 5 BauGB ortsüblich bekannt gemacht. Die 27. Änderung des Flächennutzungsplans ist damit wirksam.



(Siegel)

Oberschleißheim, den 25. Juni 2024

Markus Böck

Markus Böck, Erster Bürgermeister