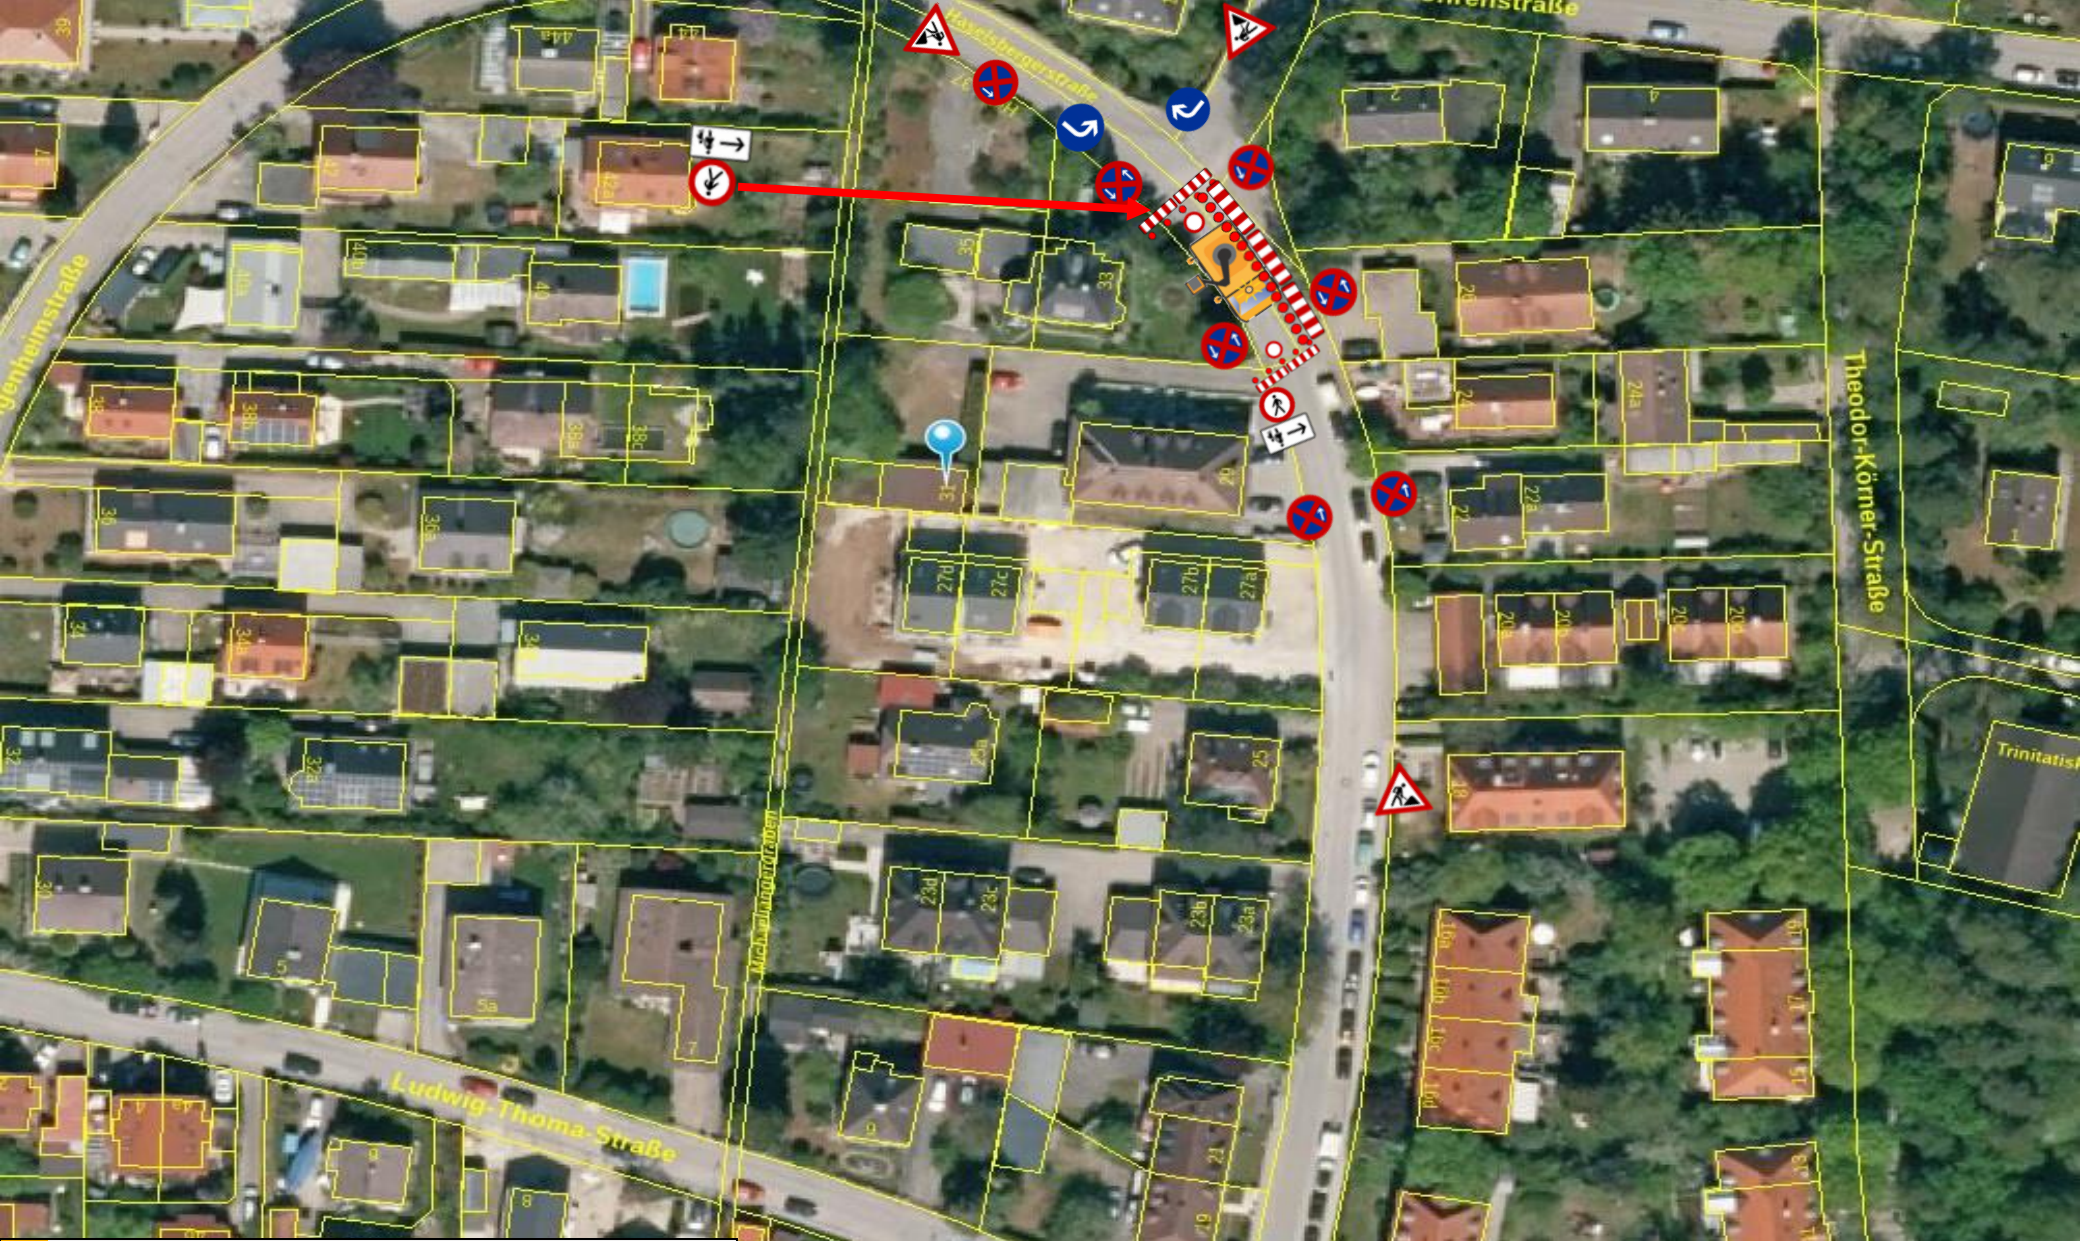

Schmidbauer GmbH & Co. KG Niederlassung Ingolstadt	
Verantwortlicher Bauleiter:	Simon Stibolitzki
Auftrag-Nr:	202260204389.
Straße:	Haselsberger Straße 31
Ort:	85764 Oberschleißheim