Gemeinde Oberschleißheim
Lkr. München
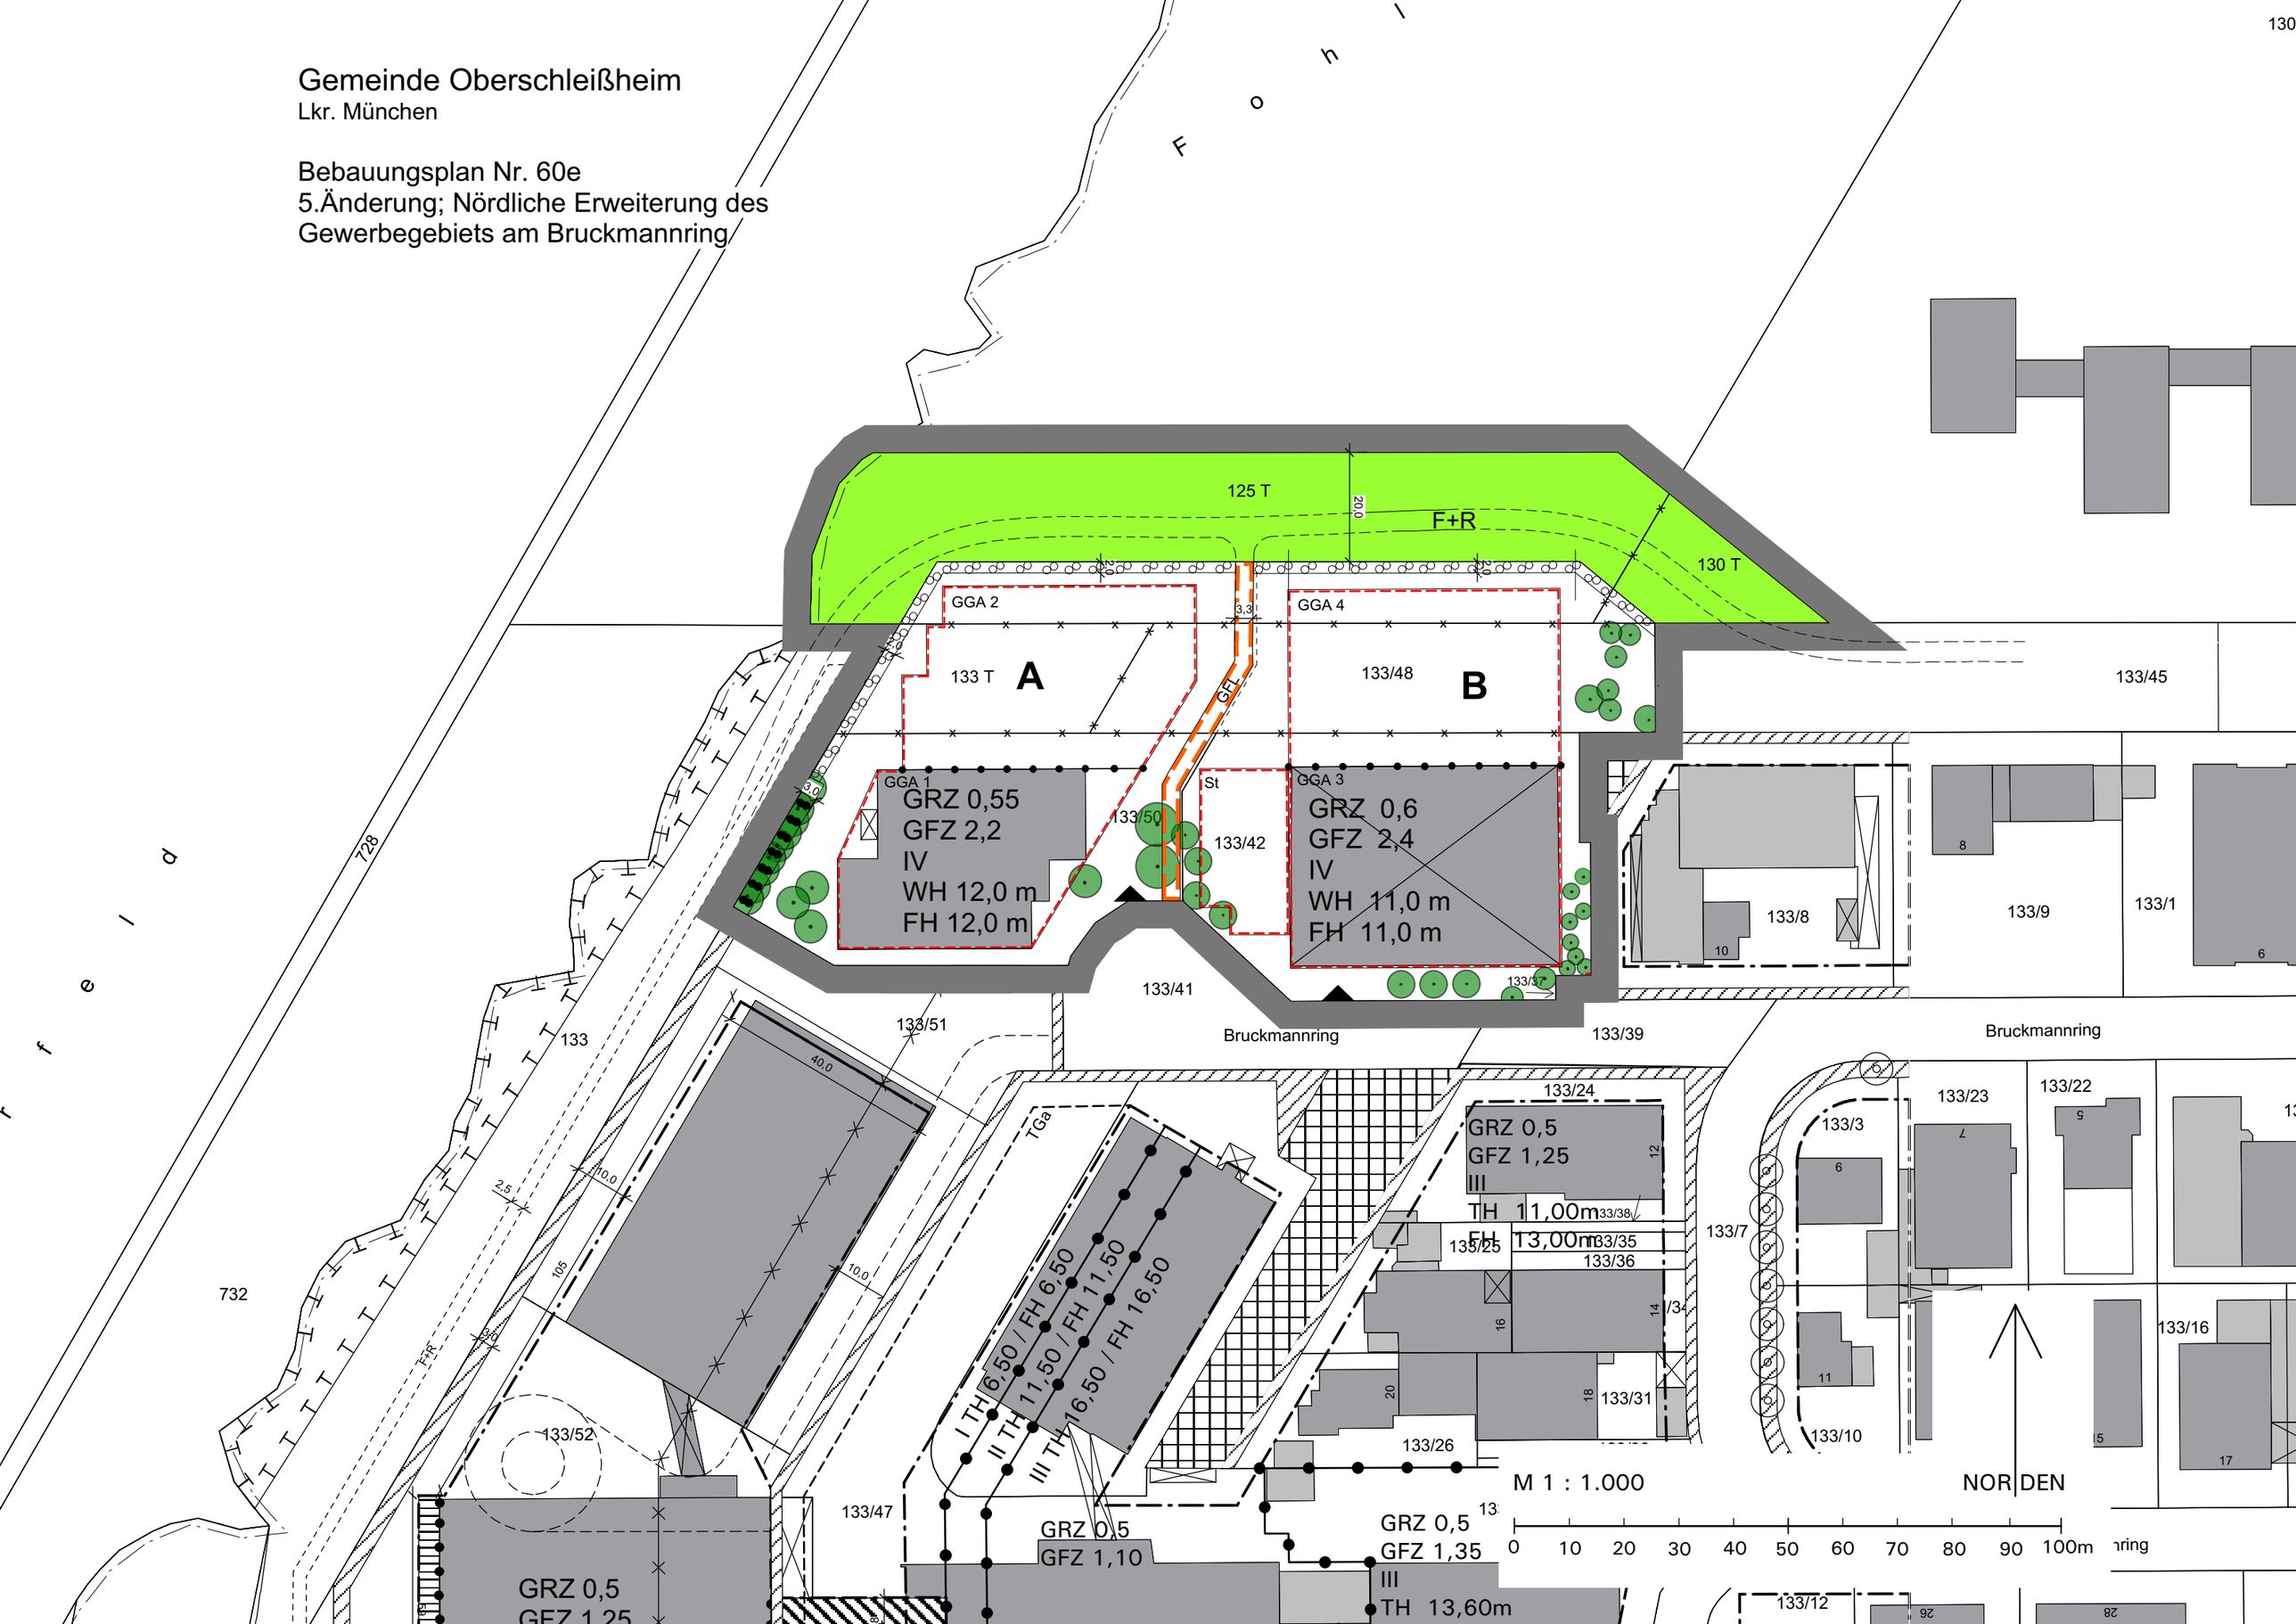
Bebauungsplan Nr. 60e
5.Änderung; Nördliche Erweiterung des
Gewerbegebiets am Bruckmannring